



Grundriss

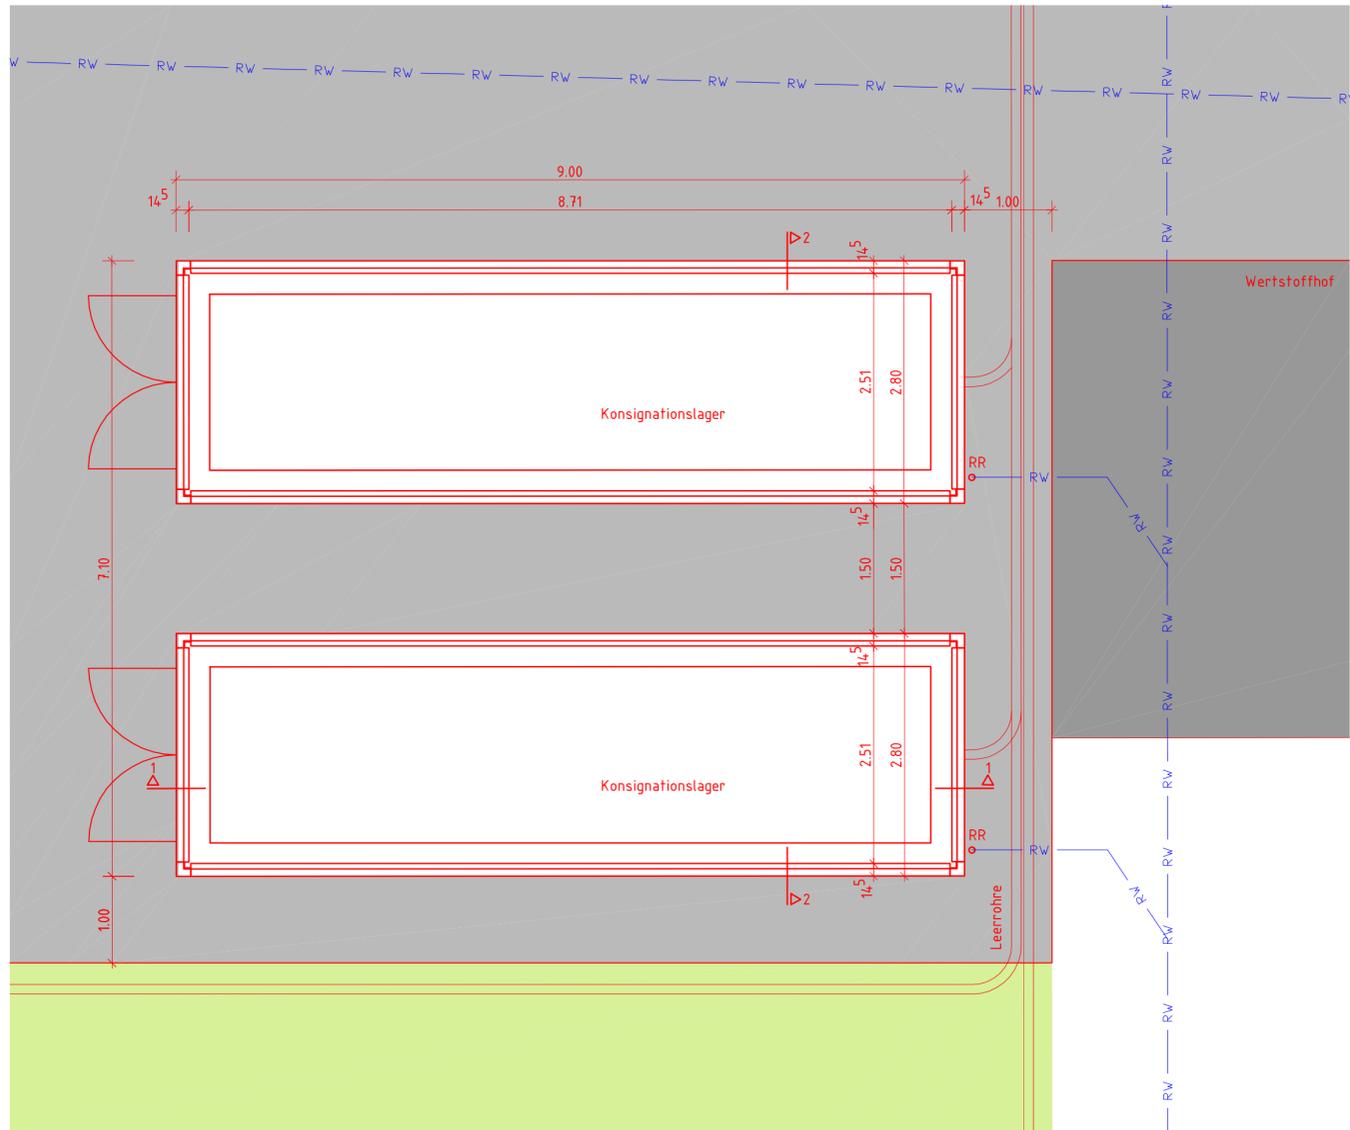


Legende

- Planung
- Ausstattung - zur Information
- Asphalt
- Wertstoffhof
- Asphalttragschicht
- Schottertragschicht
- Stahlbeton
- Beton unbewehrt
- Grünfläche
- RR Regenfallrohr
- RW Regenwasser

Schnitt 1-1

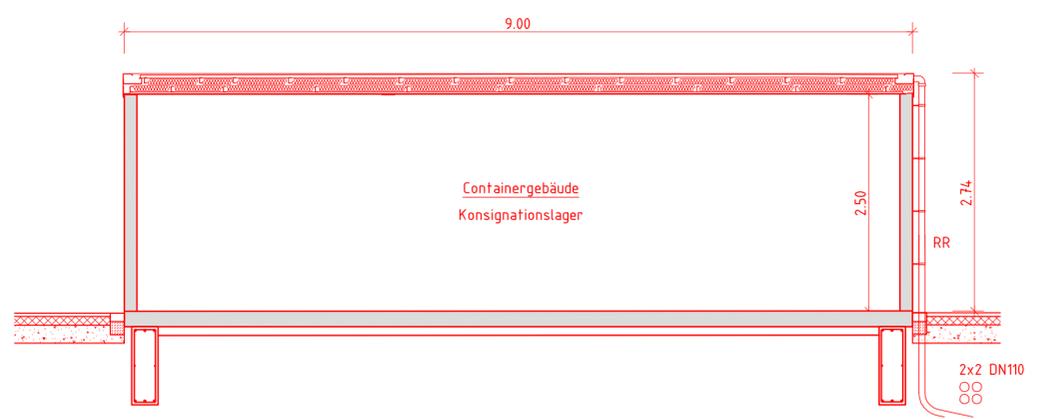

Schnitt 2-2

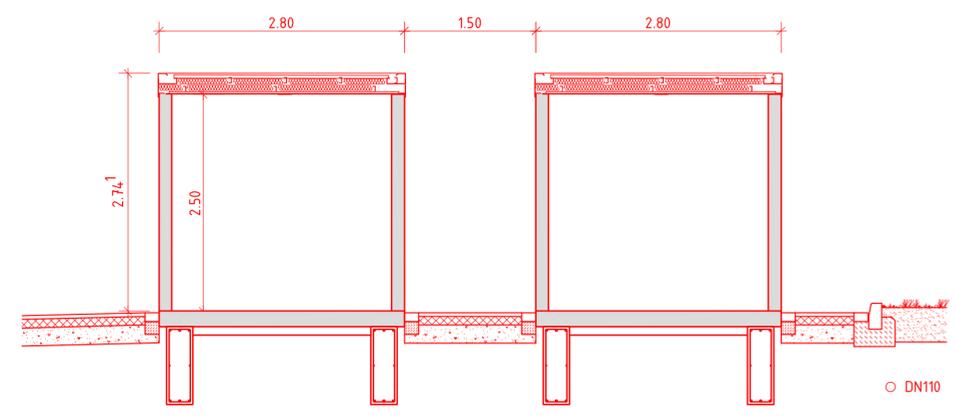

Genehmigungsvermerk

Lageskizze

0	Ausgangsverfahren: Antragsfassung	19.07.2021
Index	Änderungen bzw. Ergänzungen	Planungsstand

Antrag auf Planfeststellung

Bauherr: STADLER Stadler Rail Service Deutschland GmbH Hertzstraße 63a 13158 Berlin Berlin, 27.07.2021 gez. Keller Ort, Datum, Unterschrift	Generalplaner: QUADRA INGENIEURE Zeltnersstraße 7 • 90443 Nürnberg • 0911242545-0	Ausgabe vom: 19.07.2021 Auftrag-Nr.: 191311
		Datum Name
		gez. 09 / 20 Swoboda
		bearb. 09 / 20 Ring
		gepr. 09 / 20 Simon
	Planverfasser: QUADRA INGENIEURE Zeltnersstraße 7 • 90443 Nürnberg • 0911242545-0 Nürnberg, 19.07.2021 gez. Simon Ort, Datum, Unterschrift	Plan-Nr.: Anlage 6.2.4 Planart: Planfeststellung Planzeichen: Detailplan Container Blattgr.: 420 / 780
Maßstab: 1 : 50	Detailplan Konsignationslager	
Projekt: Neubau Depot Rendsburg		
Strecke: Rendsburg, W 89 - Husum, W 40, G-Bahn, Nebengleis bis km 3,072, stillgelegt ab km 3,072		
Bauwerksnummer		Brückennr.
Strecke	Kilometer	Kennzahl
1012	* 2.1 - 2.4	*
Barcode		