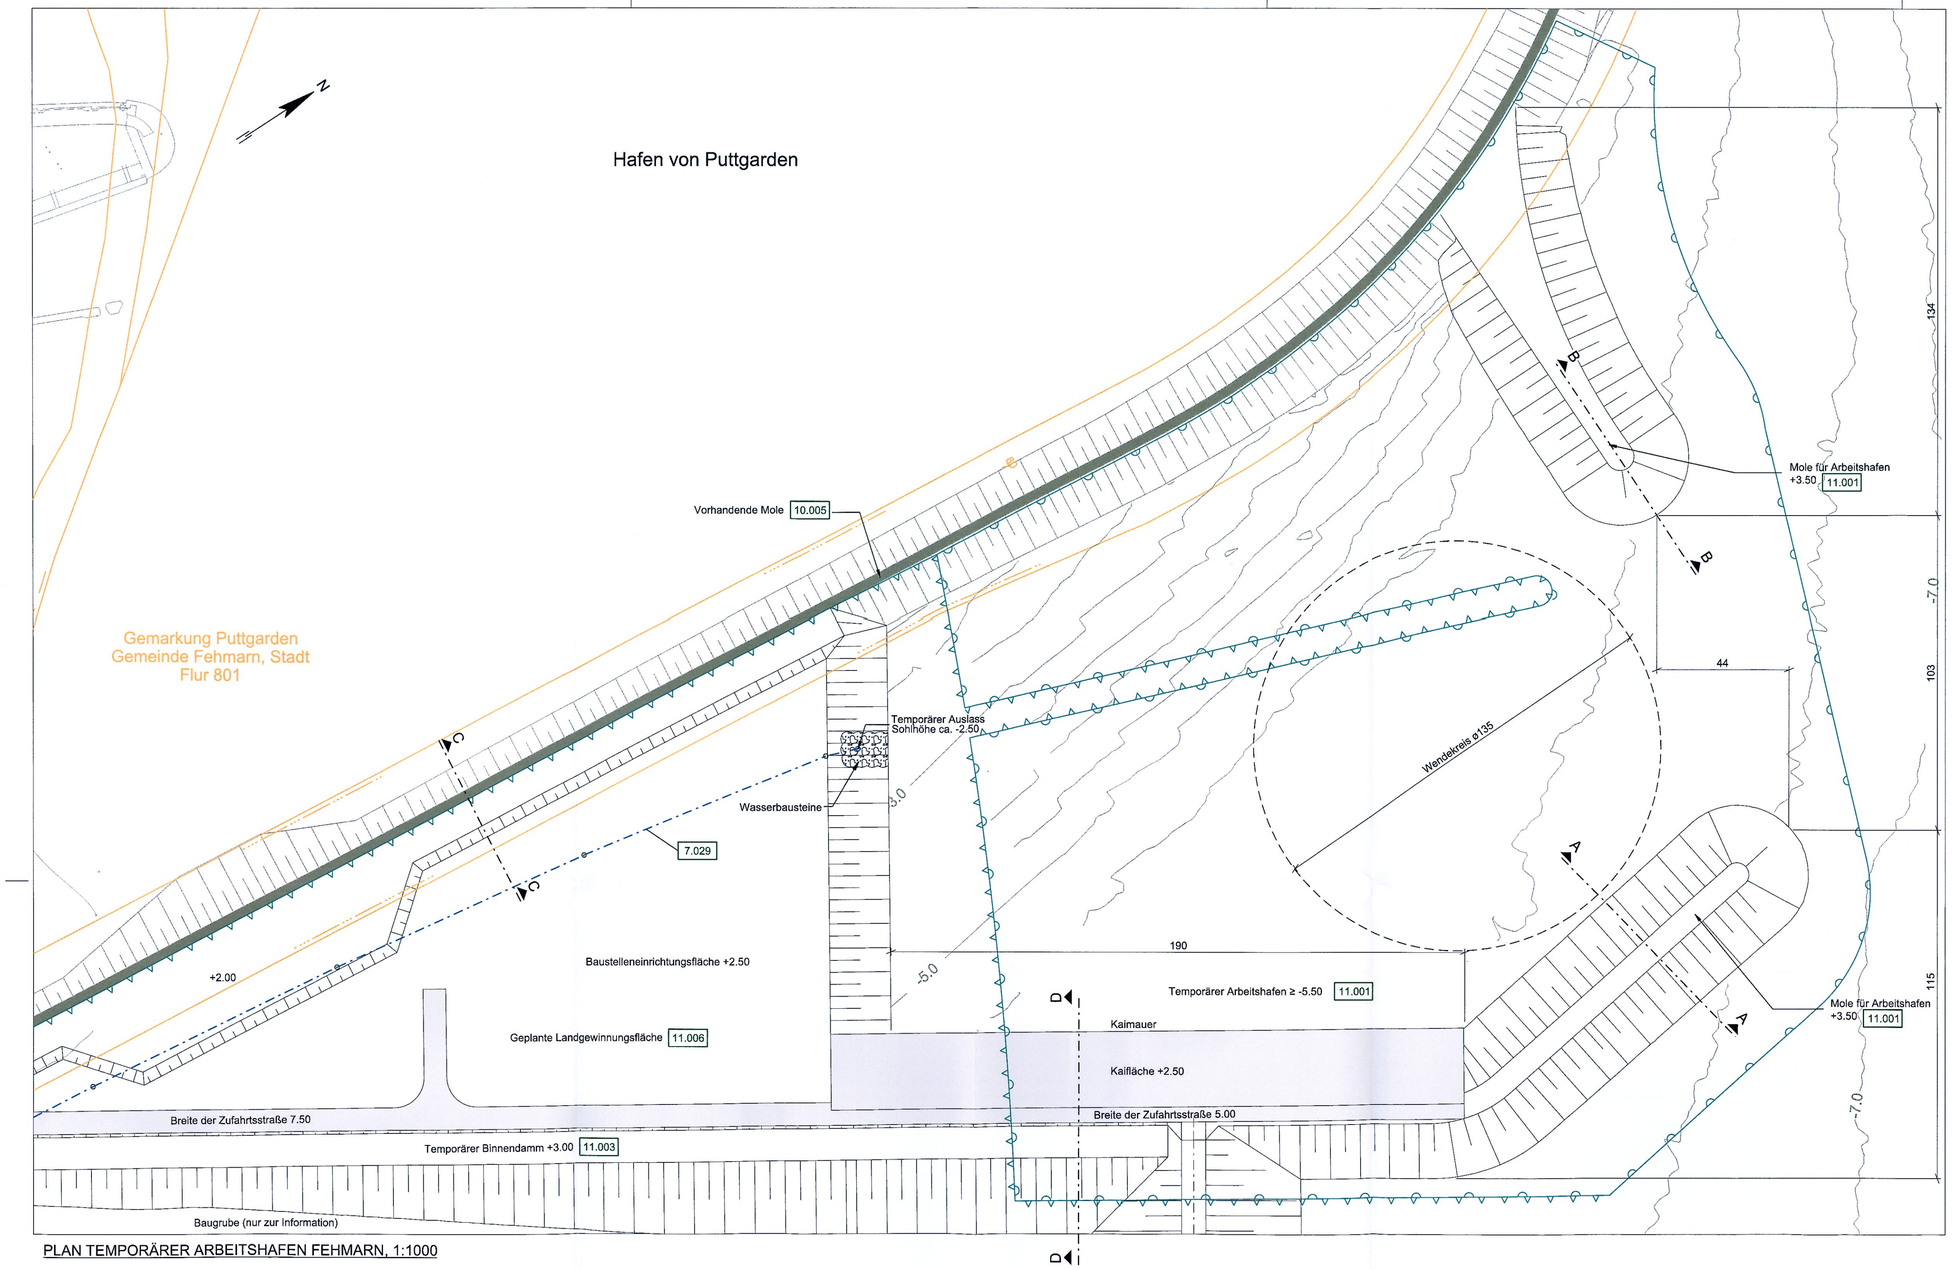

PLAN TEMPORÄRER ARBEITSHAFEN FEHMARN, 1:1000

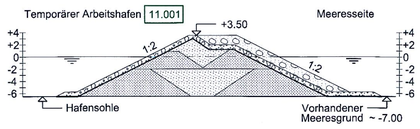

QUERSCHNITT A-A MOLE FÜR ARBEITSHAFEN, 1:500

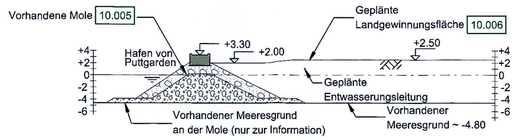

QUERSCHNITT C-C VORHANDENE MOLE HAFEN VON PUTTGARDEN, 1:500

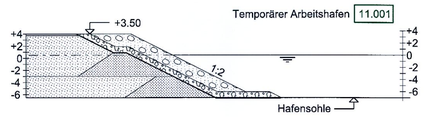

QUERSCHNITT B-B MOLE FÜR ARBEITSHAFEN, 1:500

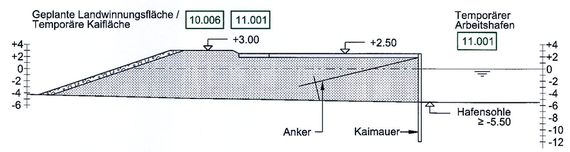

QUERSCHNITT D-D, KAIMAUER, 1:500
Beispielhafte Darstellung

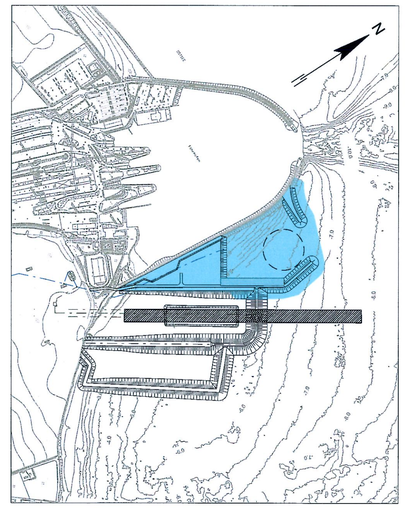

PLAN TEMPORÄRER ARBEITSHAFEN FEHMARN, 1:10000

BEMERKUNGEN:

Alle Maße in Meter, wenn nicht anders angegeben (Auf volle Meter gerundet).
Höhen über NHN

ZEICHENERKLÄRUNG

- Wasserstand +0.00m
- Geplante Entwässerungsleitung
- Sand
- Füllmaterial
- Deckwerk
- Schotterschicht
- Zufahrtsstraße (befestigt)
- Bauwerk
- 1.001 Nr. Bauwerksverzeichnis
- Flurgrenze
- Gemarkungsgrenze
- Gemeindegrenze
- Flurstücksgrenze
- Eingriffsgrenze (anlagebedingt)
- Grenze der baubedingten Flächeninanspruchname (temporäres Baufeld)

UNGÜLTIG!
Siehe Deckblatt!

Planfeststellungsunterlage
Anlage 16.2 , Blatt 1
Lageplan
Wasserbau
Temp. Arbeitshafen Fehmarn (§139 LWG)

RAT-N-X11-1601

DECKBLATT

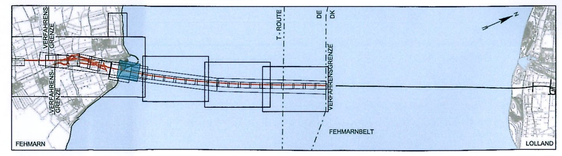

Index	Datum	Bearb./Gez.	Gepr.	Freig.	Art der Änderung
7	2016-06-03	AHY/GFC	HIL	SKP	Text verschoben
6	2016-05-03	AHY/PVI	HIL	SKP	Datum geä.
	2016-02-29				Vermaßung ergänzt,
5	2016-02-29	HIL/THUO	AHY	SKP	Wendekreis dargestellt, Kaimauer u. Dämme konkretisiert

Fehmarnbelt Fixed Link
Plan Approval Document

Feste Fehmarnbeltquerung
Planfeststellungsunterlage

Femern Sund & Belt

Landesbetrieb Straßenbau und Verkehr Schleswig-Holstein Niederlassung Lübeck

gez. Claus Dynesen , 03.06.2016 gez. Torsten Conradt , 03.06.2016

Datum	Bearb./Gez.	Gepr.	Freig.
2013-10-01	PHK/EAL	EVP/HIL	gez. S. Pedersen

RAMBØLL ARUP TEC

Projekt Nr.	Maßstab	Format	Index Datum
9594004	1:500 / 1:1000	A1	2016-06-03

C/o
Rambøll Danmark A/S
Hannemanns Allé 53
DK-2300 København S

Lageplan
Wasserbau
Temporärer Arbeitshafen Fehmarn (§139 LWG)

Bau-km (Bahn) -
Bau-km (Straße) -
Plan-Nr. RAT-N-X11-1601 Index 7

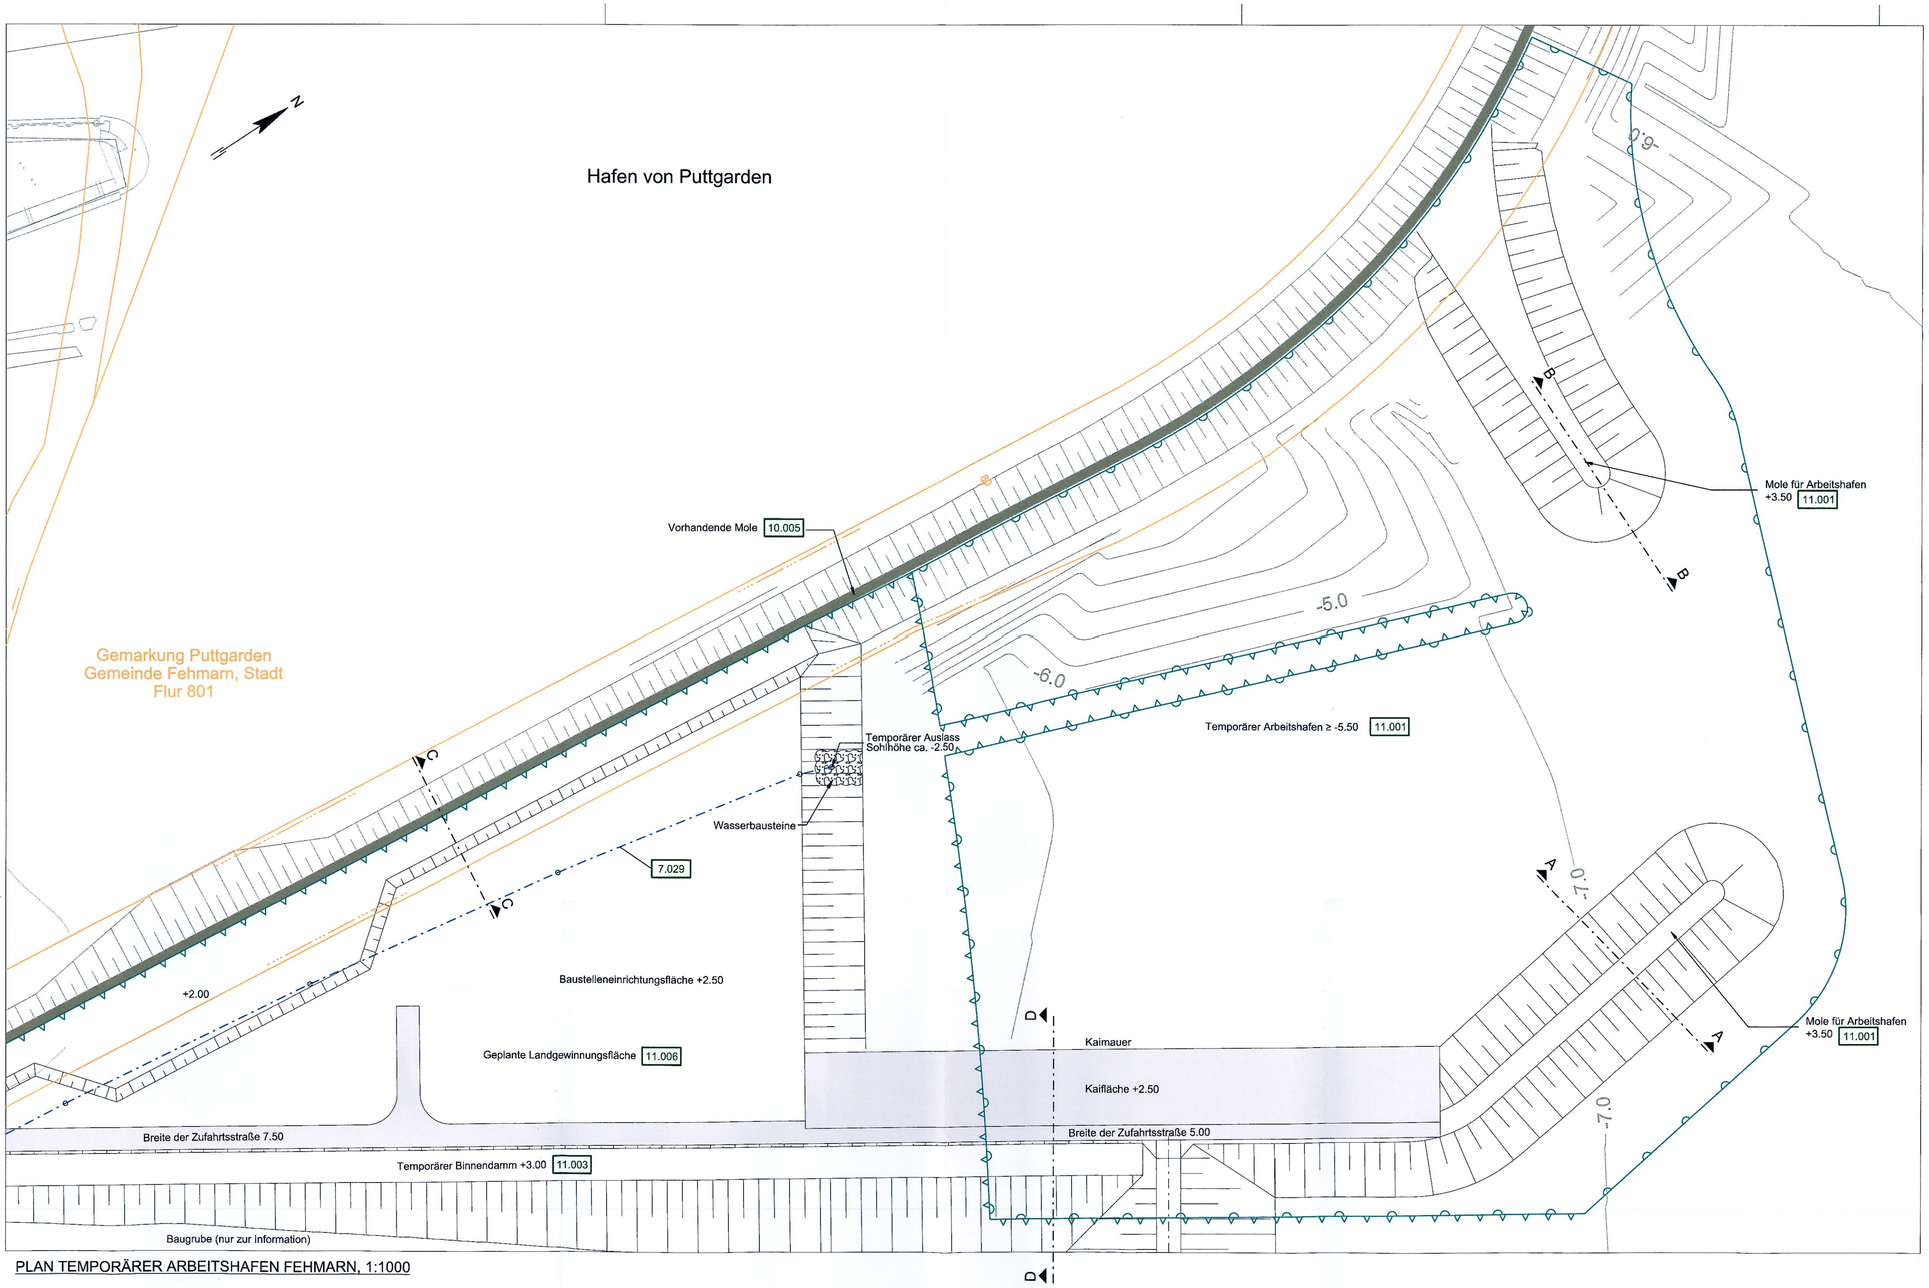

PLAN TEMPORÄRER ARBEITSHAFEN FEHMARN, 1:1000

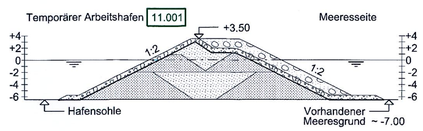

QUERSCHNITT A-A MOLE FÜR ARBEITSHAFEN, 1:500

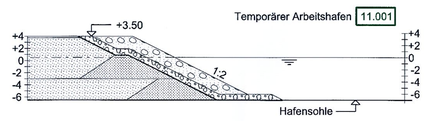

QUERSCHNITT B-B MOLE FÜR ARBEITSHAFEN, 1:500

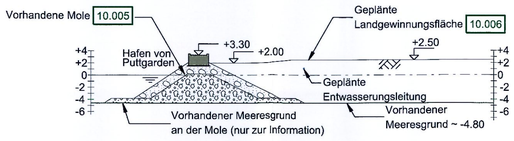

QUERSCHNITT C-C VORHANDENE MOLE HAFEN VON PUTTGARDEN, 1:500

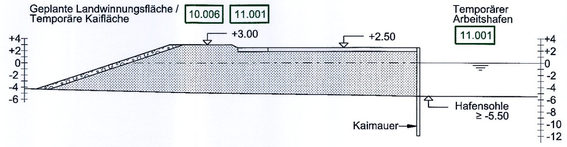

QUERSCHNITT D-D, KAIMAUER, 1:500
Beispielhafte Darstellung

PVI 18-FEB-2014 09:07 F:\FBT_Tunnel Design Services\CAD\Drawing_PA\RAT-T-N-X11-1601.dgn

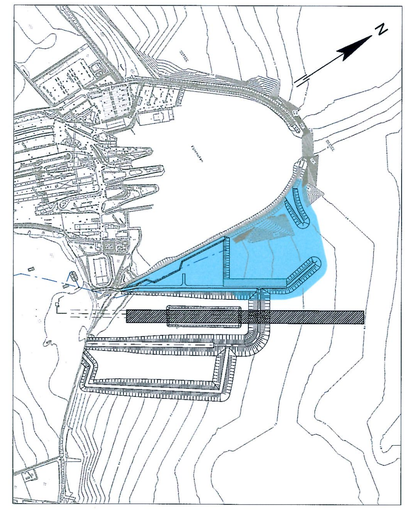

PLAN TEMPORÄRER ARBEITSHAFEN FEHMARN, 1:10000

BEMERKUNGEN:

Alle Maße in Meter, wenn nicht anders angegeben
Höhen über NHN

ZEICHENERKLÄRUNG

- Wasserstand +0.00m
- Geplante Entwässerungsleitung
- Sand
- Füllmaterial
- Deckwerk
- Schotterschicht
- Zufahrtsstraße (befestigt)
- Bauwerk
- 1.001 Nr. Bauwerksverzeichnis
- Flurgrenze
- Gemarkungsgrenze
- Gemeindegrenze
- Flurstücksgrenze
- Eingriffsgrenze (anlagebedingt)
- Grenze der baubedingten Flächeninanspruchname (temporäres Baufeld)

UNGÜLTIG!
Siehe Deckblatt!

Planfeststellungsunterlage
Anlage 16.2, Blatt 1
Lageplan
Wasserbau
Temp. Arbeitshafen Fehmarn (§139 LWG)

RAT-N-X11-1601

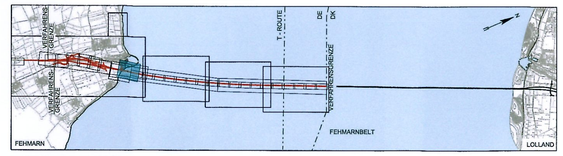

Index	Datum	Bearb./Gez.	Gepr.	Freig.	Art der Änderung

Fehmarnbelt Fixed Link
Plan Approval Document

Feste Fehmarnbeltquerung
Planfeststellungsunterlage

Femern Sund & Belt

Landesbetrieb Straßenbau und Verkehr Schleswig-Holstein Niederlassung Lübeck

gez. Claus Dynesen, 01.10.2013 gez. Torsten Conradt, 01.10.2013

Datum	Bearb./Gez.	Gepr.	Freig.	
2013-10-01	PHK/EAL	EVP/HIL	gez. S. Pedersen	RAMBØLL ARUP TEC
Projekt Nr. 9594004	Maßstab 1:500 / 1:1000	Format A1	Index Datum 2014-02-14	C/o Rambøll Danmark A/S Hannemanns Allé 53 DK-2300 København S

Lageplan
Wasserbau
Temporärer Arbeitshafen Fehmarn (§139 LWG)

Bau-km (Bahn) -
Bau-km (Straße) -
Plan-Nr. RAT-N-X11-1601 Index 4