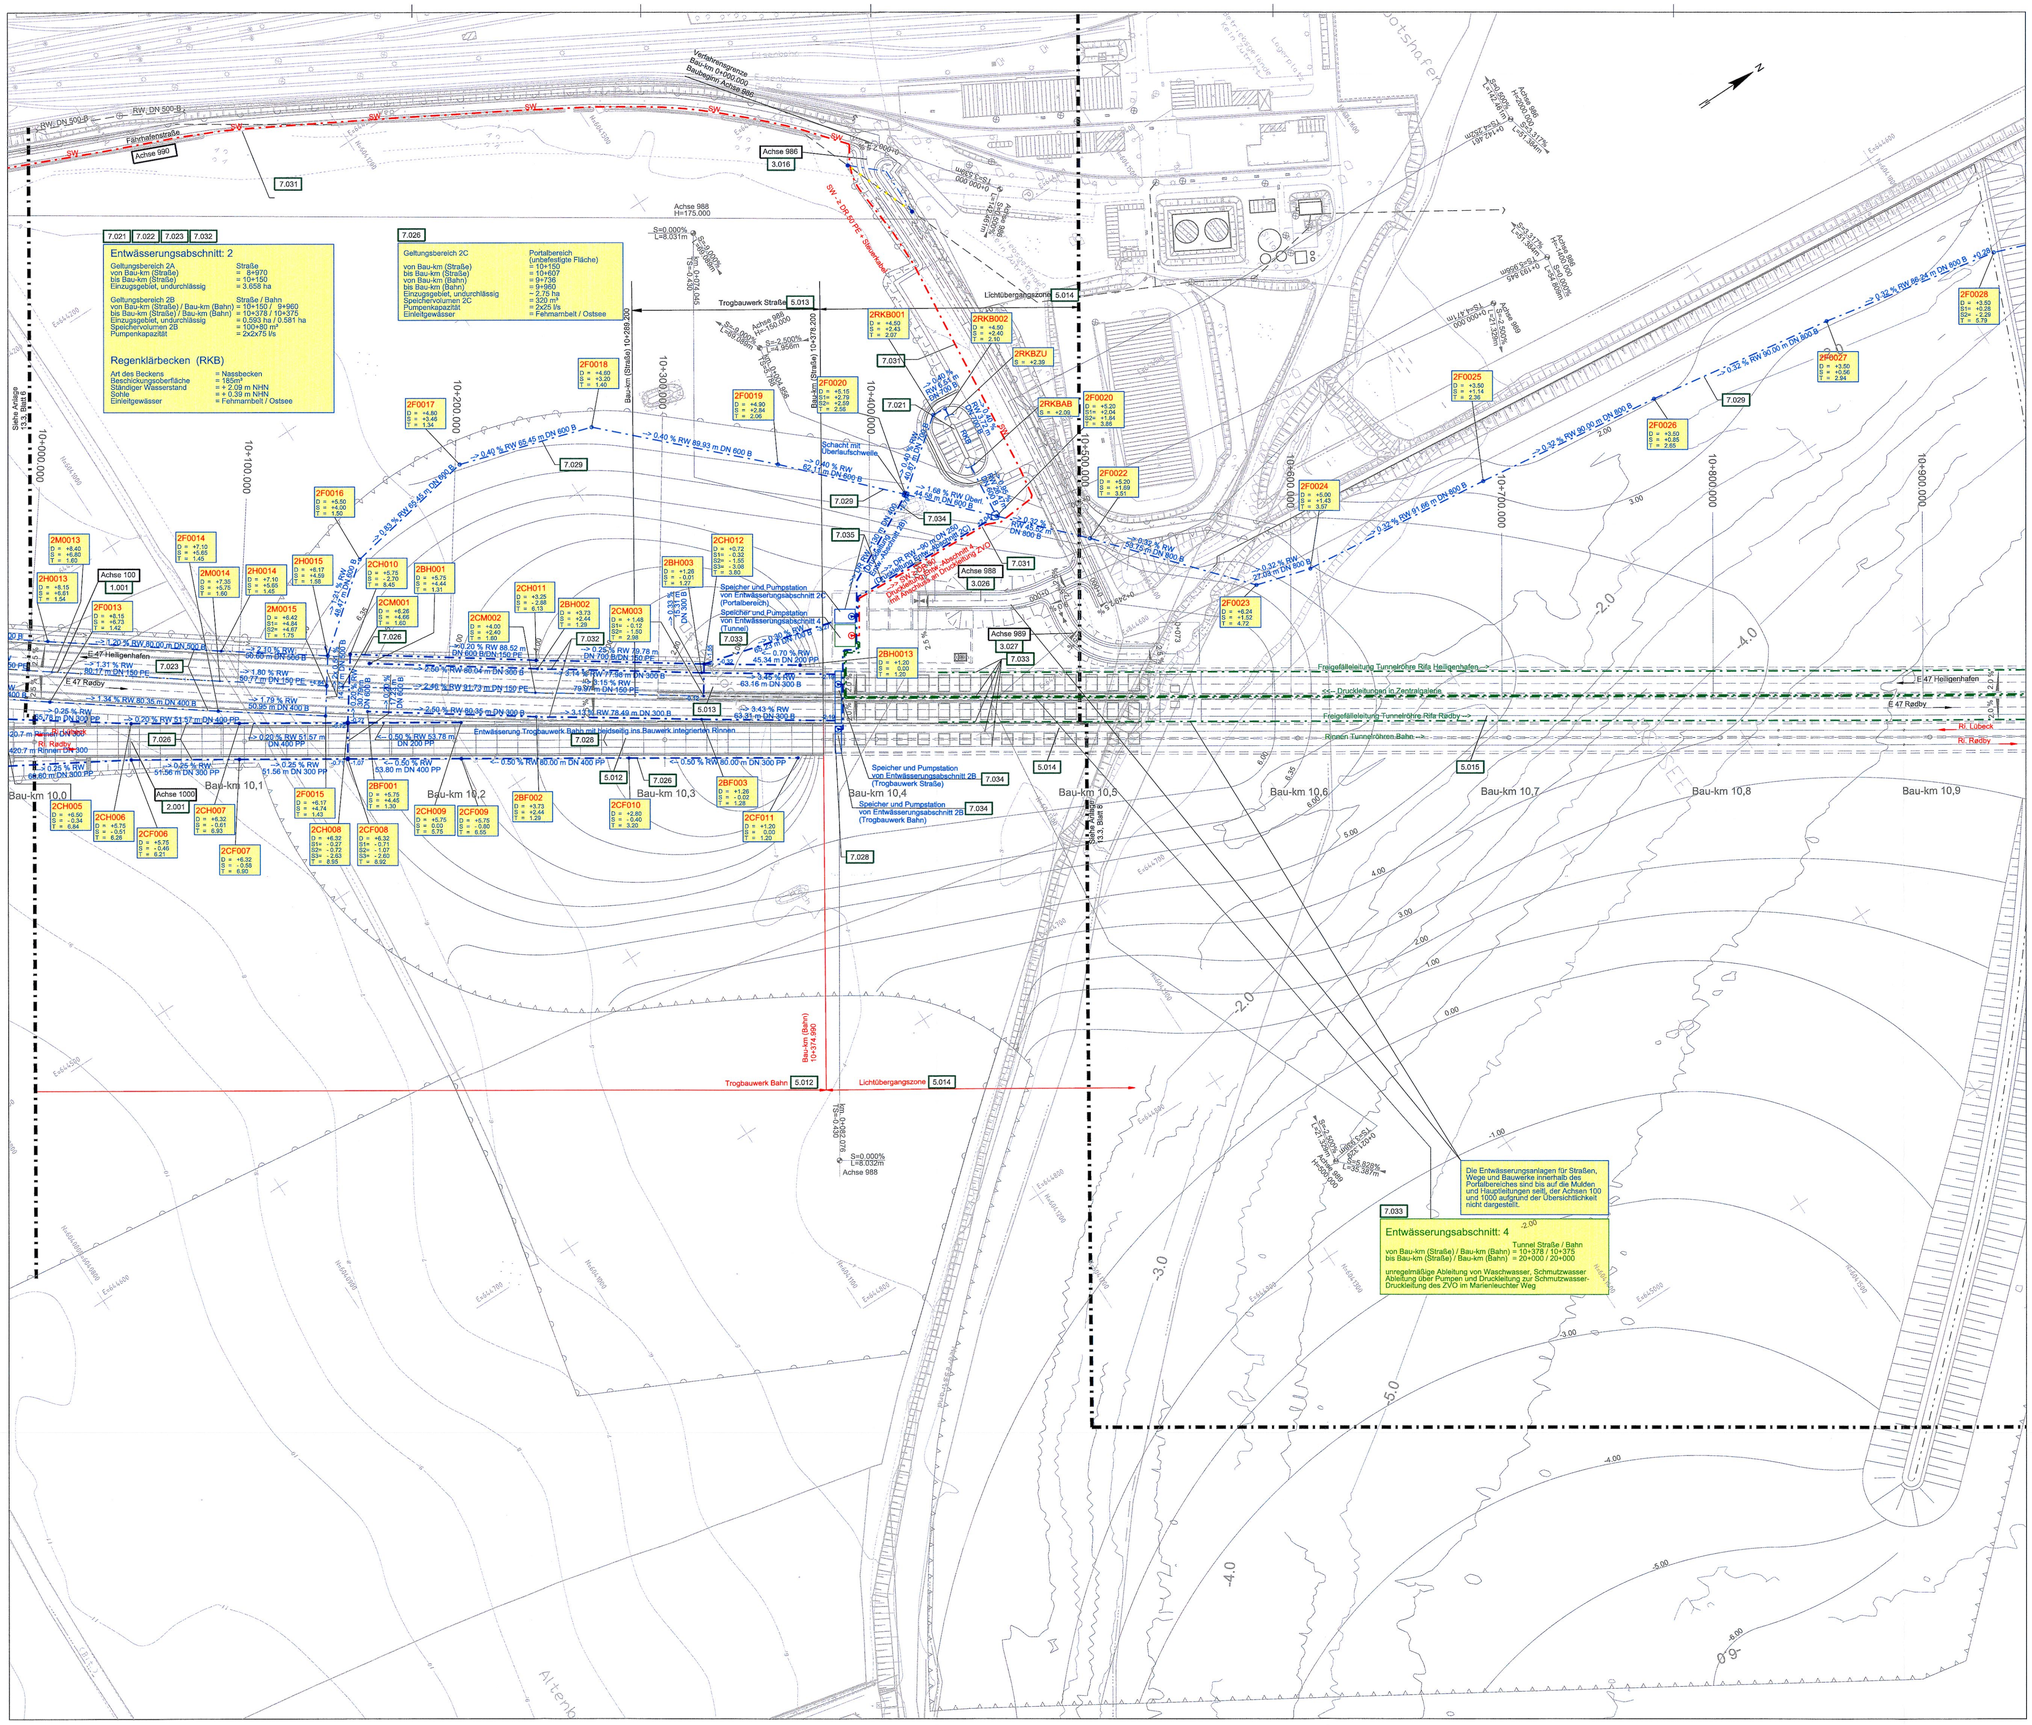


ZEICHENERKLÄRUNG

- Eingriffsgrenze (anlagebedingt)
- Grenze der baubedingten Flächeninanspruchnahme
- Flurstücksgrenze
- Flurgrenze
- Gemarkungsgrenze
- Gemeindegrenze
- 1.001 Nr. Bauwerksverzeichnis

ZEICHENERKLÄRUNG VER- UND ENTSORGUNG

Vorhandene Leitungen

- SW Schmutzwasserdruckleitung
- WW Fließgewässer, Verrohrung
- RW Regenentwässerung, Leitung
- Vorh. Leitung rückbauen
- "LU" Lage unbekannt
- Schacht
- Straßenablauf

Geplante Leitungen

- Neue Einbindungen SW Schmutzwasserdruckleitung
- Neue Einbindungen WW Fließgewässer, Verrohrung
- DN 600 B RW Geplante RW-Entwässerungs-leitung mit Kontrollschacht und Fließrichtung sowie weiterer Zulaufhöhe
- Tunnelentwässerung
- Schutzverrohrung
- 3F0054 D = +3.45 S = +2.20 T = 1.20 Schacht Nr. D = Deckelhöhe S = Sohlhöhe T = Schachttiefe

BEMERKUNGEN:

Alle Maße in Meter, wenn nicht anders angegeben
Höhen über NHN
Bauwerksentwässerungen (z.B. von Brücken oder hinterfüllten Stützwänden) sind im Lageplan Anlage 13.3 nicht dargestellt. Hydraulisch sind diese Flächen in Anlage 13.2 mit erfasst worden.

QUERVERWEISE:

Höhenpläne Entwässerung siehe Anlage 13.4, Blatt 6, Anlage 13.5, Blatt 7 und Anlage 13.6, Blatt 2
Lageplan siehe Anlage 7.1, Blatt 8
Leitungspläne siehe Anlage 7.3, Blatt 7

Nachrichtlich

Planfeststellungsunterlage
Anlage 13.3 , Blatt 7
Ergebnisse wassertechn. Untersuchungen
Entwässerungspläne
7 von 8

RAT-N-X11-1338

DECKBLATT

Index	Datum	Bearb./Gez.	Gepr.	Freig.	Art der Änderung
9	2017-12-13	SOTH/GFC	HIL	SKP	Datum geä., Anpass. wg. Aktual. KOSTRA
8	2017-10-13	HIL/BXR	HIL	SKP	Ø von 7.031 konkretisiert
7	2016-06-03	AHY/BXR	HIL	SKP	Datum geä.
6	2016-05-03	AHY/PVI	HIL	SKP	Datum geä.
5	2016-02-29	HIL/BXR	AHY	SKP	Übernahme Änd. aus Anl. 7.1 Anp. Zuständigkeit SW-DR v. Portalgeb.

Fehmarnbelt Fixed Link
Plan Approval Document

Feste Fehmarnbeltquerung
Planfeststellungsunterlage

Femern Sund & Bælt

Landesbetrieb Straßenbau und Verkehr Schleswig-Holstein Niederlassung Lübeck

gez. Claus Dynesen 13.12.2017

gez. Torsten Conradt 13.12.2017

Datum	Bearb./Gez.	Gepr.	Freig.	
2013-10-01	SOTH/SOTH	AHY/HIL	gez. S. Pedersen	
Projekt Nr. 9894004	Maßstab 1:1000	Format A0	Index Datum 2017-12-13	

RAMBØLL ARUP TEC
c/o Rambøll Danmark A/S
Hannemanns Allé 53
DK-2300 København S

Ergebnisse wassertechnische Untersuchungen Bau-km (Bahn) 10+000 - 10+500
Entwässerungspläne Bau-km (Straße) 10+000 - 10+500
7 von 8 Plan-Nr. RAT-N-X11-1338 Index 9

g/s 07-DEC-2017 10:46 F:\FBT_Tunnel Design Services\CAD\Drawing_PA\RAT-T-AX311-1338.dgn