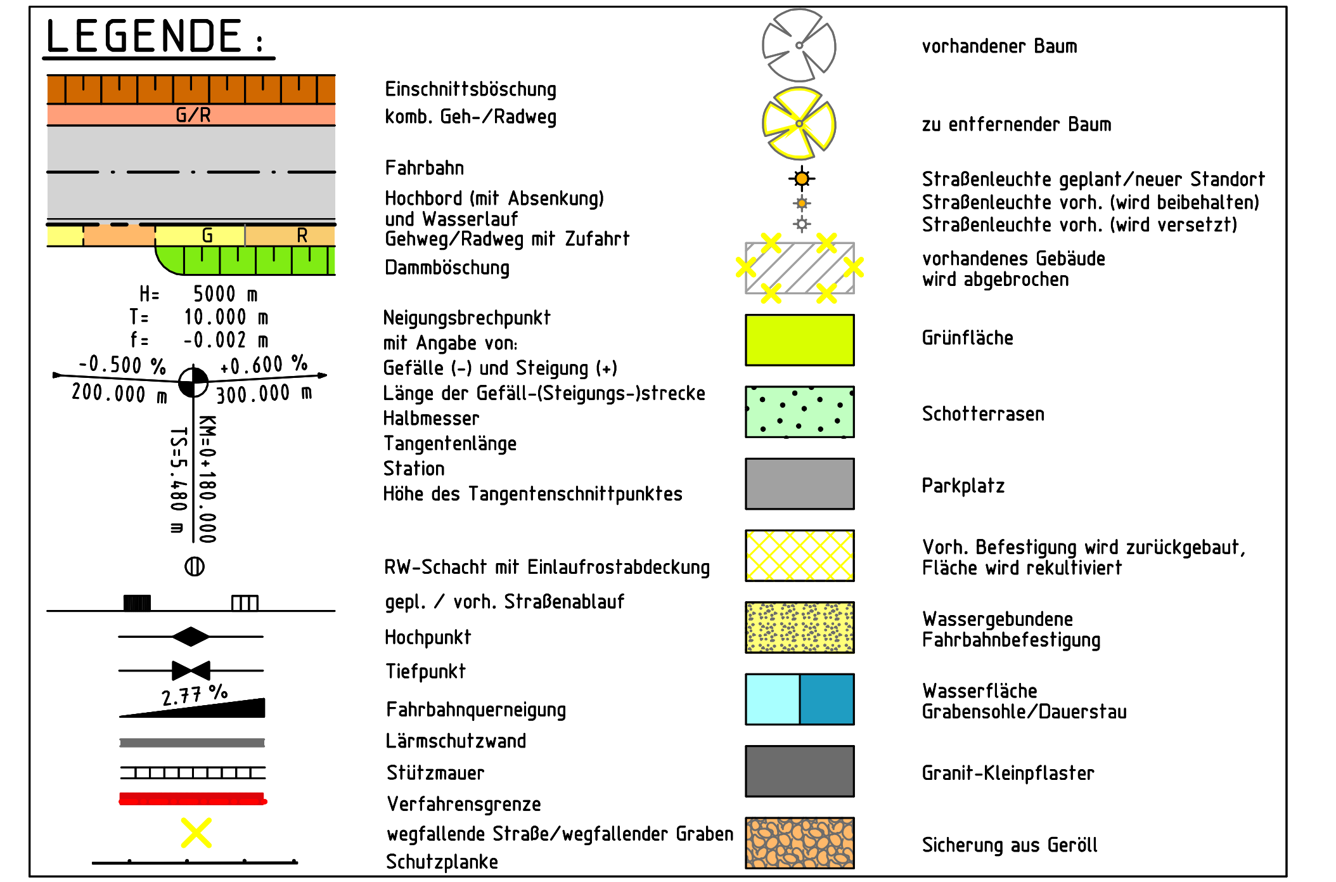
LEGENDE:
G/R
G
R
Einschnittsböschung
komb. Geh-/Radweg
Fahrbahn
Hochbord (mit Absenkung) und Wasserlauf
Gehweg/Radweg mit Zufahrt
Dammböschung
H= 5000 m
T= 10.000 m
f= -0.002 m
-0.500 %
+0.600 %
200.000 m
300.000 m
TS=5.480 m
KM=0+180.000
Neigungsbrechpunkt mit Angabe von:
Gefälle (-) und Steigung (+)
Länge der Gefäll-(Steigungs-)strecke
Halbmesser
Tangentenlänge
Station
Höhe des Tangentenschnittpunktes
RW-Schacht mit Einlaufrostabdeckung
gepl. / vorh. Straßenablauf
Hochpunkt
Tiefpunkt
2.77 %
Fahrbahnquerneigung
Lärmschutzwand
Stützmauer
Verfahrensgrenze
wegfallende Straße/wegfallender Graben
Schutzplanke
vorhandener Baum
zu entfernender Baum
Straßenleuchte geplant/neuer Standort
Straßenleuchte vorh. (wird beibehalten)
Straßenleuchte vorh. (wird versetzt)
vorhandenes Gebäude wird abgebrochen
Grünfläche
Schotterrasen
Parkplatz
Vorh. Befestigung wird zurückgebaut, Fläche wird rekultiviert
Wassergebundene Fahrbahnbefestigung
Wasserfläche Grabensohle/Dauerstau
Granit-Kleinpflaster
Sicherung aus Geröll

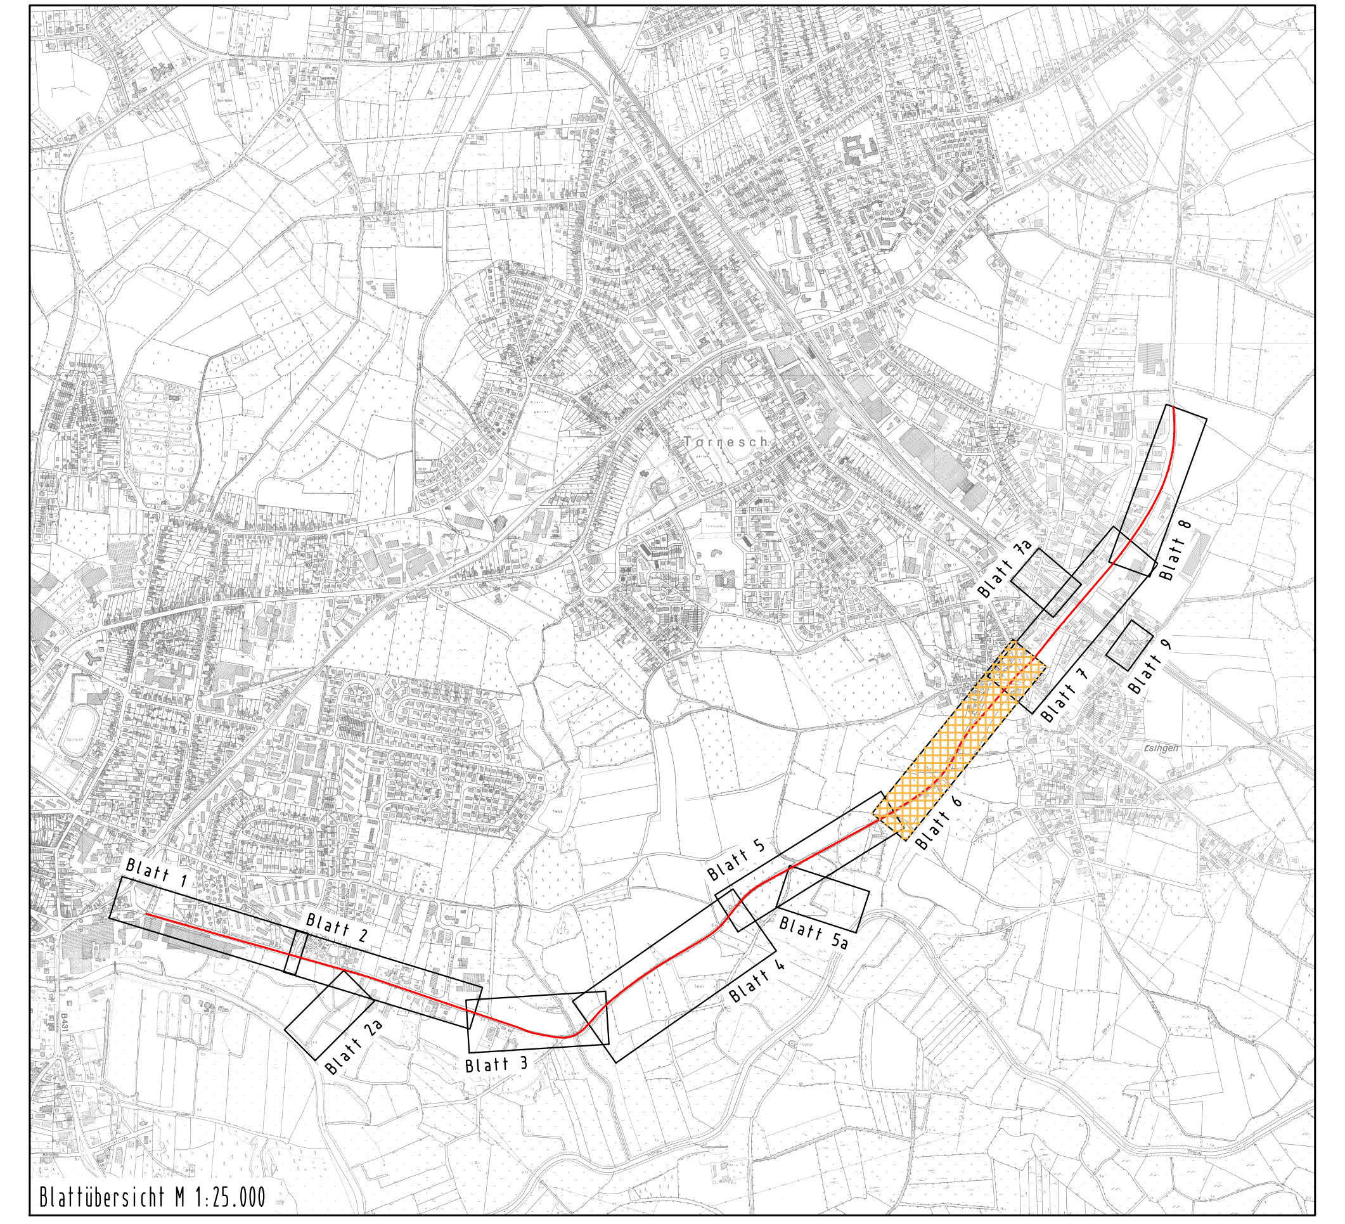

DECKBLATT

Nr.	Art der Änderung	Datum	Name
6	Grundstückszufahrten Reiterhof ergänzt	03.06.2015	Rauchfuß
5	Schutzeinrichtungen gem. RPS 2009 ergänzt	02.10.2012	Rauchfuß
4	Achse Station 3+405 bis 3+650 nach Süden verschoben	16.07.2009	Rauchfuß, jr.
3	Zufahrt und Wall In der Horn Nr. 1 ergänzt	28.05.2009	Rauchfuß, jr.
2	Darstellerische Änderungen und Ergänzungen	06.12.2007	Rauchfuß, jr.
1	Diverse darstellerische Änderungen	03.09.2007	Rauchfuß, jr.

kreis pinneberg

Ingenieurbüro
LENK + RAUCHFUß GmbH
Beratende Ingenieure VBI
25462 Rellingen, Hauptstraße 70 - Postfach 1245
Telefon: (04101) 2100-0 - Telefax: (04101) 25091
E-Mail: buero@lenk-rauchfuss.de
Wasser - Abwasser - Kanalkataster - Straßenbau - Sportanlagen

	Datum	Zeichen
Bearbeitet:	30.03.2007	Rauchfuß, jr.
Gezeichnet:	30.03.2007	Gr/Ho
Geprüft:	30.03.2007	Rauchfuß, jr.

Rellingen,
den 30.03.2007
W. Rauchfuß

Zeichnungsnummer: 250.220

Straßenbauverwaltung: Schleswig-Holstein
Straße: **Ausbau der K 22**
(Nächster Ort): Uetersen - Tornesch

Anlage 7
Blatt-Nr. 6

	Datum	Zeichen
Bearbeitet:		
Gezeichnet:		
Geprüft:		

Planfeststellung

Lageplan
3+025.00 bis 3+353.00
Maßstab: 1 : 500

Aufgestellt:
Pinneberg, den 01.06.2007

Kreis Pinneberg
Fachbereich Ordnung
Kurt-Wagener-Str. 11
25337 Elmshorn

gez. Tober

Grundplan hergestellt:

Vermessungsbüro:
Dipl. Ing.
Gerhard Kruse
25421 Pinneberg

Aufnahme: 17.06 - 06.07.2005, einschl. Ergänzungsvermessung 01.03. bis 02.03.2006
Feldvergleich: 27.06., 04.07 - 06.07.2005
Kataster: ALK-Daten vom 28.06.2005
Aktualität 29.04.2005
Einschl. Nachlieferung der gerechneten Grenzen vom 19.05.2006 und 06.06.2006
Nachlieferung Ergänzung Kataster vom 02.03.2007

Ergänzungen:

Blattgröße: 187.5 x 29.7 cm

Datei: [K22] 06-LGBL - 2015-06-03.PLT > 06-LGBL - Plottereinstellung: SdB

CARD/1