geplante EÜ K 22
km 21,898
vorh. Weichenverbindung verschieben
mit Lückenschluss

Bauwerk Nr. 2

Unterführungsbauwerk im Zuge der K 22
über die Bundesbahnstrecke Hamburg Altona - Elmshorn
Bau-km 3+692.085

∢ = 95.01 gon	LW = 19.90 m
KH = 0.83 m	LH = 4.50 m
Brückenklasse:	N Br = 10.90 m

Lastbild UIC mit Kf 1.1/
Lastbild SW/2

Verschiebung Weichenverbindung entsprechend Lageplan
Nr. 2.00.VA.LP.001.0 DB Netze vom 01.2010

LEGENDE:

Einschnittsböschung
komb. Geh-/Radweg
Fahrbahn
Hochbord (mit Absenkung) und Wasserlauf
Gehweg/Radweg mit Zufahrt
Dammböschung
Neigungsbrechpunkt mit Angabe von:
Gefälle (-) und Steigung (+)
Länge der Gefäll-(Steigungs-)strecke
Halbmesser
Tangentenlänge
Station
Höhe des Tangentenschnittpunktes

H= 5000 m
T= 10.000 m
f= -0.002 m
-0.500 % 200.000 m
+0.600 % 300.000 m
KM=0+180.000
TS=5.480 m

vorhandener Baum
Straßenleuchte geplant/neuer Standort
Straßenleuchte vorh. (wird versetzt)
RW-Schacht mit Einlaufrostabdeckung
gepl. / vorh. Straßenablauf
Hochpunkt
Tiefpunkt
Fahrbahnquerneigung (2.77 %)
Lärmschutzwand
Stützmauer
Verfahrensgrenze

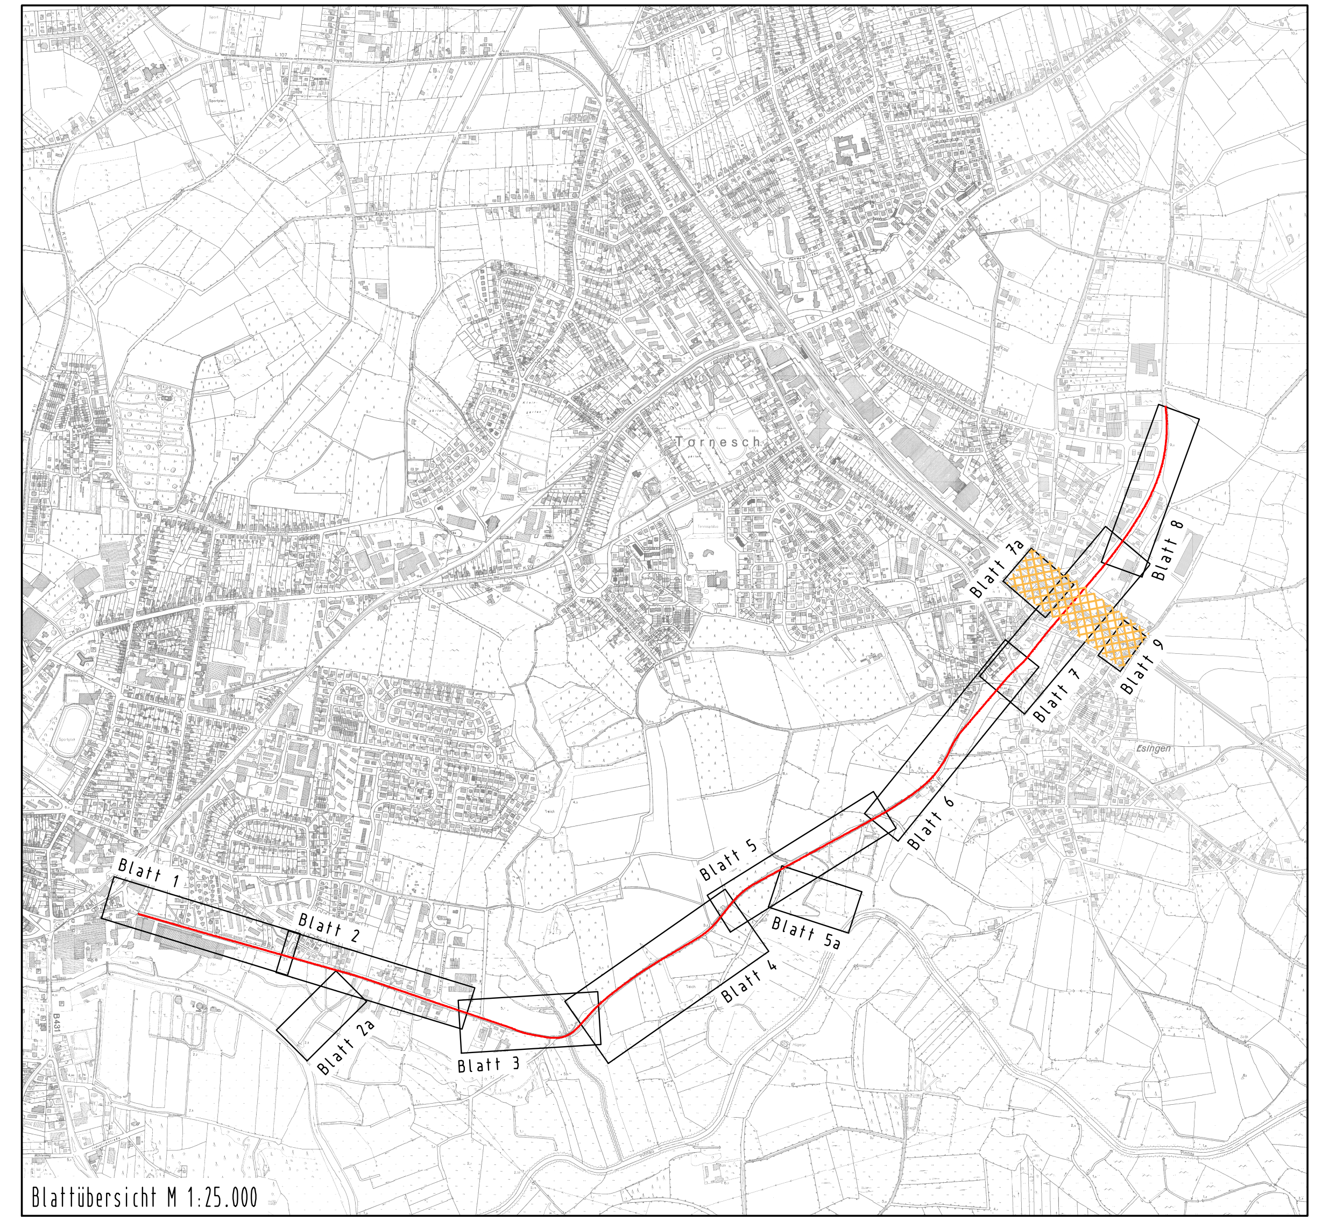

Blattübersicht M 1:25.000

Nr.	Art der Änderung	Datum	Name
2	Diverse Änderungen ergänzt	14.07.2015	Rauchfuß
1	Verfahrensgrenzen ergänzt	09.02.2010	Rauchfuß

kreis pinneberg

Ingenieurbüro
LENK + RAUCHFUß GmbH
Beratende Ingenieure VBI
25462 Rellingen, Hauptstraße 70 - Postfach 1245
Telefon: (04101) 2100-0 - Telefax: (04101) 25091
E-Mail: buero@lenk-rauchfuss.de
Wasser - Abwasser - Kanalkataster - Straßenbau - Sportanlagen

	Datum	Zeichen
Bearbeitet:	28.01.2010	Rauchfuß, jr.
Gezeichnet:	28.01.2010	Hoppert
Geprüft:	28.01.2010	Rauchfuß, jr.

Rellingen,
den 28.01.2010
W. Rauchfuß

Zeichnungs-nummer: 250.342

Straßenbauverwaltung: Schleswig-Holstein
Straße: **Ausbau der K 22**
(Nächster Ort): Uetersen - Tornesch

Anlage 7
Blatt-Nr. 7b

	Datum	Zeichen
Bearbeitet:		
Gezeichnet:		
Geprüft:		

Planfeststellung

Lageplan Stat. 3+692,085
Verschiebung Weichenverbindung DB
Maßstab: 1:500

Aufgestellt:
Pinneberg, den 28.01.2010

Kreis Pinneberg
Fachbereich Ordnung
Kurt-Wagener-Str. 11
25337 Elmshorn

gez. Tober

Grundplan hergestellt:

Vermessungsbüro:
Dipl. Ing.
Gerhard Kruse
25421 Pinneberg

Aufnahme: 17.06 - 06.07.2005, einschl. Ergänzungs-vermessung 01.03. bis 02.03.2006
Feldvergleich: 27.06., 04.07 - 06.07.2005
Kataster: ALK-Daten vom 28.06.2005
Aktualität 29.04.2005
Einschl. Nachlieferung der gerechneten Grenzen vom 19.05.2006 und 06.06.2006
Nachlieferung Ergänzung Kataster vom 02.03.2007

Ergänzungen:

Blattgröße: 135.0 x 30 cm

Datei: CK22J 07B-LGBL.PLT > 07B-LGBL - Plottereinstellung: SdB

CARD/1