## LEGENDE:

- Einschnittsböschung
- komb. Geh-/Radweg
- Fahrbahn
- Hochbord (mit Absenkung) und Wasserlauf
- Gehweg/Radweg mit Zufahrt
- Dammböschung
- Neigungsbrechpunkt mit Angabe von: Gefälle (-) und Steigung (+), Länge der Gefäll-(Steigungs-)strecke, Halbmesser, Tangentenlänge, Station, Höhe des Tangentenschnittpunktes (H= 5000 m, T= 10.000 m, f= -0.002 m, -0.500 %, 200.000 m, +0.600 %, 300.000 m, KM=0+180.000, TS=5.480 m)
- RW-Schacht mit Einlaufrostabdeckung
- gepl. / vorh. Straßenablauf
- Hochpunkt
- Tiefpunkt
- Fahrbahnquerneigung (2.77 %)
- Lärmschutzwand
- Stützmauer
- Bodensondierung
- vorhandener Baum
- zu entfernender Baum
- Straßenleuchte geplant/neuer Standort
- Straßenleuchte vorh. (wird beibehalten)
- Straßenleuchte vorh. (wird versetzt)
- vorhandenes Gebäude wird abgebrochen
- Grünfläche
- Schotterrasen
- Parkplatz
- Vorh. Befestigung wird zurückgebaut, Fläche wird rekultiviert
- Wassergebundene Fahrbahnbefestigung
- Wasserfläche Grabensohle/Dauerstau
- Granit-Kleinpflaster
- Sicherung aus Geröll

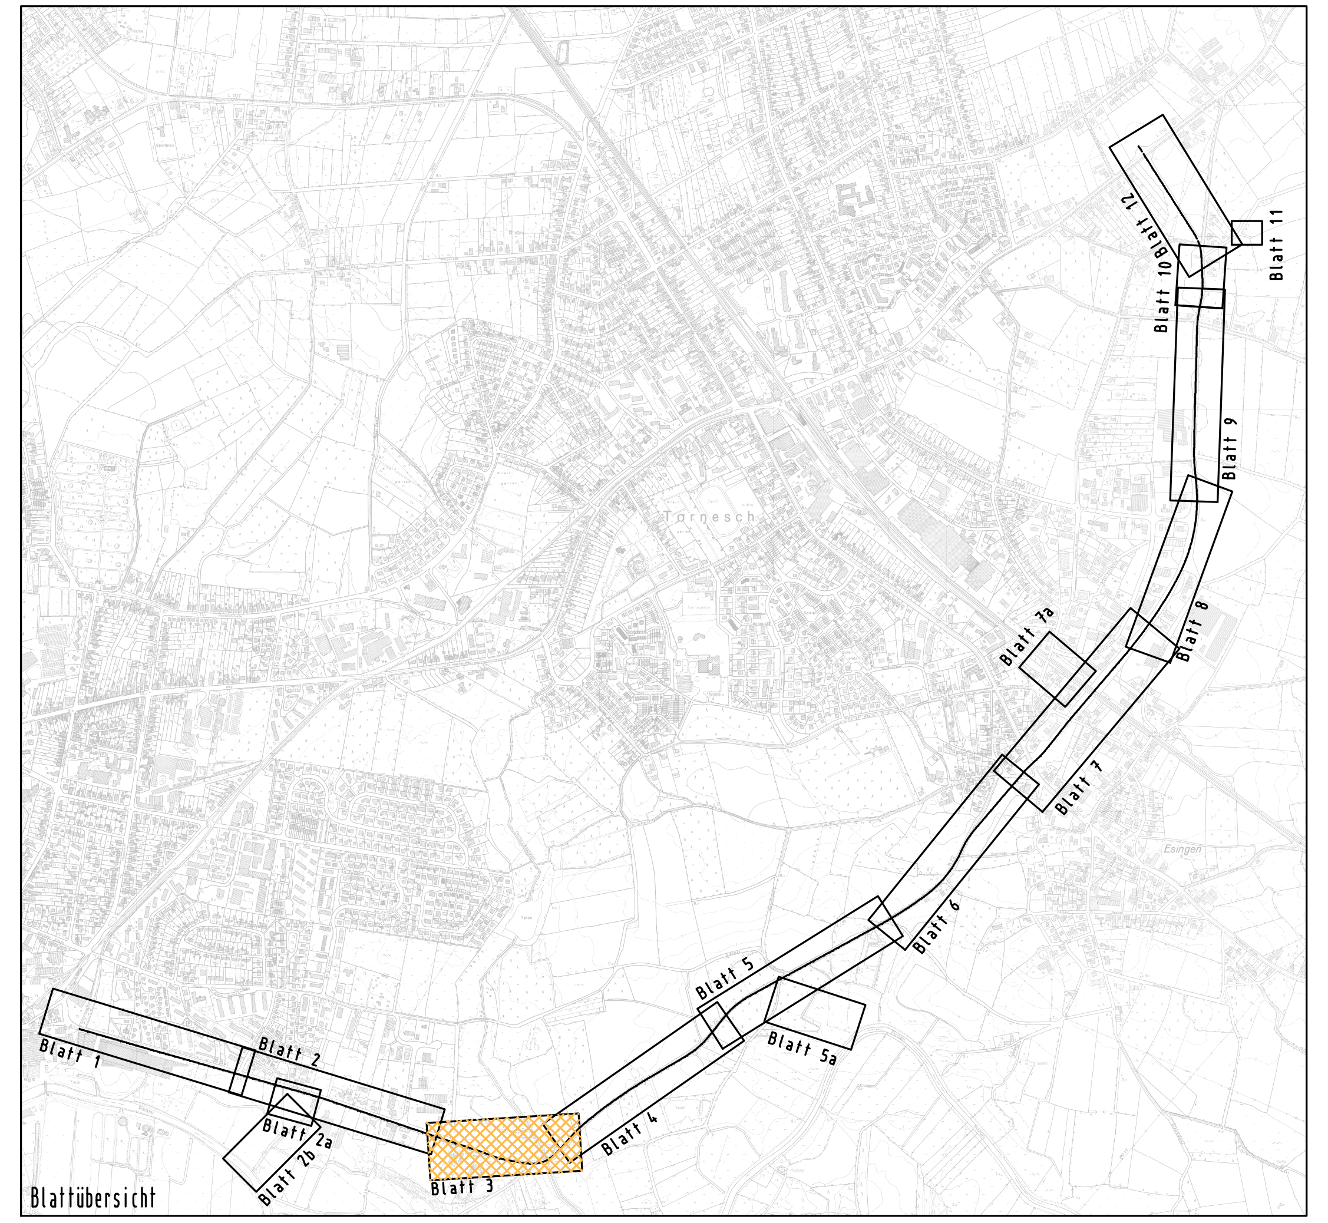

| Nr. | Art der Änderung | Datum | Name |
|---|---|---|---|
| | | | |
| | | | |
| | | | |

**kreis pinneberg**

Ingenieurbüro
**LENK + RAUCHFUß GmbH**
Beratende Ingenieure VBI
25462 Rellingen, Bergstraße 3 - Postfach 1245
Telefon: (04101) 2100-0 - Telefax: (04101) 25091
E-Mail: buero@lenk-rauchfuss.de
Wasser - Abwasser - Kanalkataster - Straßenbau - Sportanlagen

| | Datum | Zeichen |
|---|---|---|
| Bearbeitet: | 18.04.06 | Rauchfuß, jr. |
| Gezeichnet: | 18.04.06 | Gr/Ho |
| Geprüft: | 18.04.06 | Rauchfuß, jr. |

Rellingen,
den 18.04.2006
W. Rauchfuß

Zeichnungsnummer: 250.217

Straßenbauverwaltung: Schleswig-Holstein
Straße: **Ausbau der K 22**
(Nächster Ort): Uetersen - Tornesch

Anlage 21.2.2
Blatt-Nr. 1

| | Datum | Zeichen |
|---|---|---|
| Bearbeitet: | | |
| Gezeichnet: | | |
| Geprüft: | | |

# Planfeststellung

**Querung Ohrtbrookgraben über Deponie**
Lageplan Variante
Maßstab: 1:500

Aufgestellt:
Pinneberg, den 01.06.2007
Kreis Pinneberg
Fachdienst Straßenbau und Verkehrssicherheit
Team Tiefbau
Wedeler Chaussee 111a
25436 Moorrege

Projekt: K22-Var Datei: 03-LGBL.PLT

Blattgröße: 76.5 x 29.7 cm

Grundplan hergestellt:

Vermessungsbüro:
Dipl. Ing.
Gerhard Kruse
25421 Pinneberg

Aufnahme: 17.06 - 06.07.2005
Feldvergleich: 27.06., 04.07 - 06.07.2005
Kataster: ALK-Daten vom 28.06.2005
Aktualität 29.04.2005

Ergänzungen:

CARD/1