RQ Verteilerfahrbahn
AK A20 / A7
Q 2 nach RAA

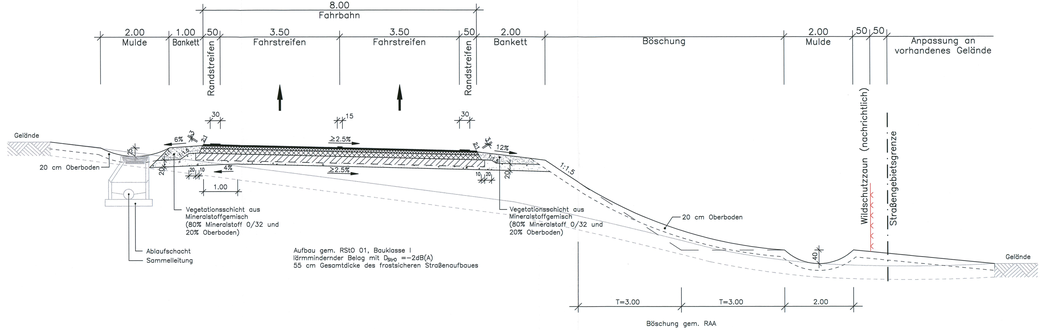

Ein- und Ausfahrrampen
AK A20 / A7
Q 1 nach RAA

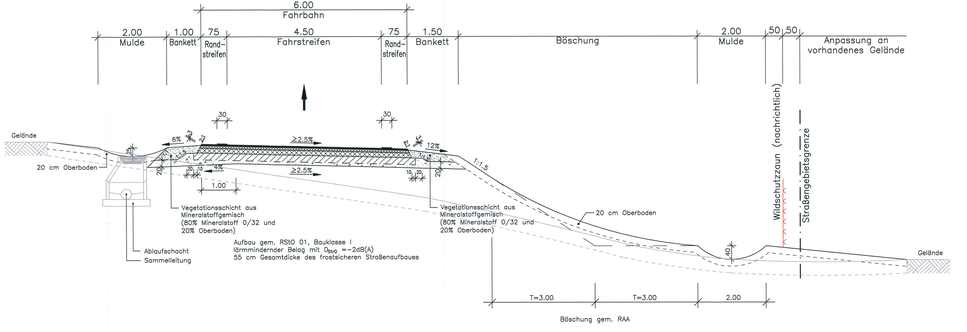

Nr.	Art der Änderung	Datum	Name

JBG Gauff Ingenieure
H. P. Gauff Ingenieure GmbH & Co. KG - JBG -
Lübeckerstraße 24 · 38120 Braunschweig
Tel. 0531/2392700 Fax 0531/2392799

	Datum	Name
bearbeitet	06/2009	Belle
gezeichnet	06/2009	Lindt
geprüft	06/2009	Schnabel

Landesbetrieb Straßenbau und Verkehr Schleswig-Holstein

Straße: A 20 von NK 2125026 – 0,800 km nach NK 2126026 +1,000 km

Nächster Ort: Bad Bramstedt, Lentföhrden — Bett.-km:

Unterlage Nr.:
Blatt Nr.:
Reg.-Nr.:

	Datum	Zeichen
bearbeitet	----	----
gezeichnet	----	----
geprüft	06/2009	ges. Baumbach

Neubau A20
Nord-West-Umfahrung Hamburg

Teil B
Autobahnkreuz A20 / A7

Bau-km: 14+200 bis 16+100

Straßenquerschnitte
Verteilerfahrbahn,
Ein- und Ausfahrrampen

Maßstab: 1 : 50

Aufgestellt:
Landesbetrieb Straßenbau und Verkehr Schleswig - Holstein
Niederlassung Itzehoe

Itzehoe, den 29.06.2009 ges. Kohlsaat

Planfeststellungsunterlage

vom: 29.06.2009

Anlage: 6

Blatt: 4

Festgestellt mit Beschluss
vom 27.04.2017
Az.: 405 - 553.32 - A20 - 01/11
Dieser Lageplan ist Plan bei Bestandteil des vorbezeichneten Beschlusses. Für die Angaben der Rechtsgrundlagen und Fundstellen wird auf den Planfeststellungsbeschluss verwiesen.
Kiel, den 27.04.2017
Landesbetrieb Straßenbau
und Verkehr Schleswig-Holstein
Planfeststellungsbehörde
ges. Gutmbach

Grundplan hergestellt:

Ergänzungen:

Rampen – AK 06.07.2009

s:\projekte\bv_itzehoe\A20\2_itzehoe_a20\2013-5950-v1\04 – genehmigungsplanung\30 – planen\Vegetationsschicht\A20-06-rq-verteiler-ein-und-ausfahrrampen.dwg