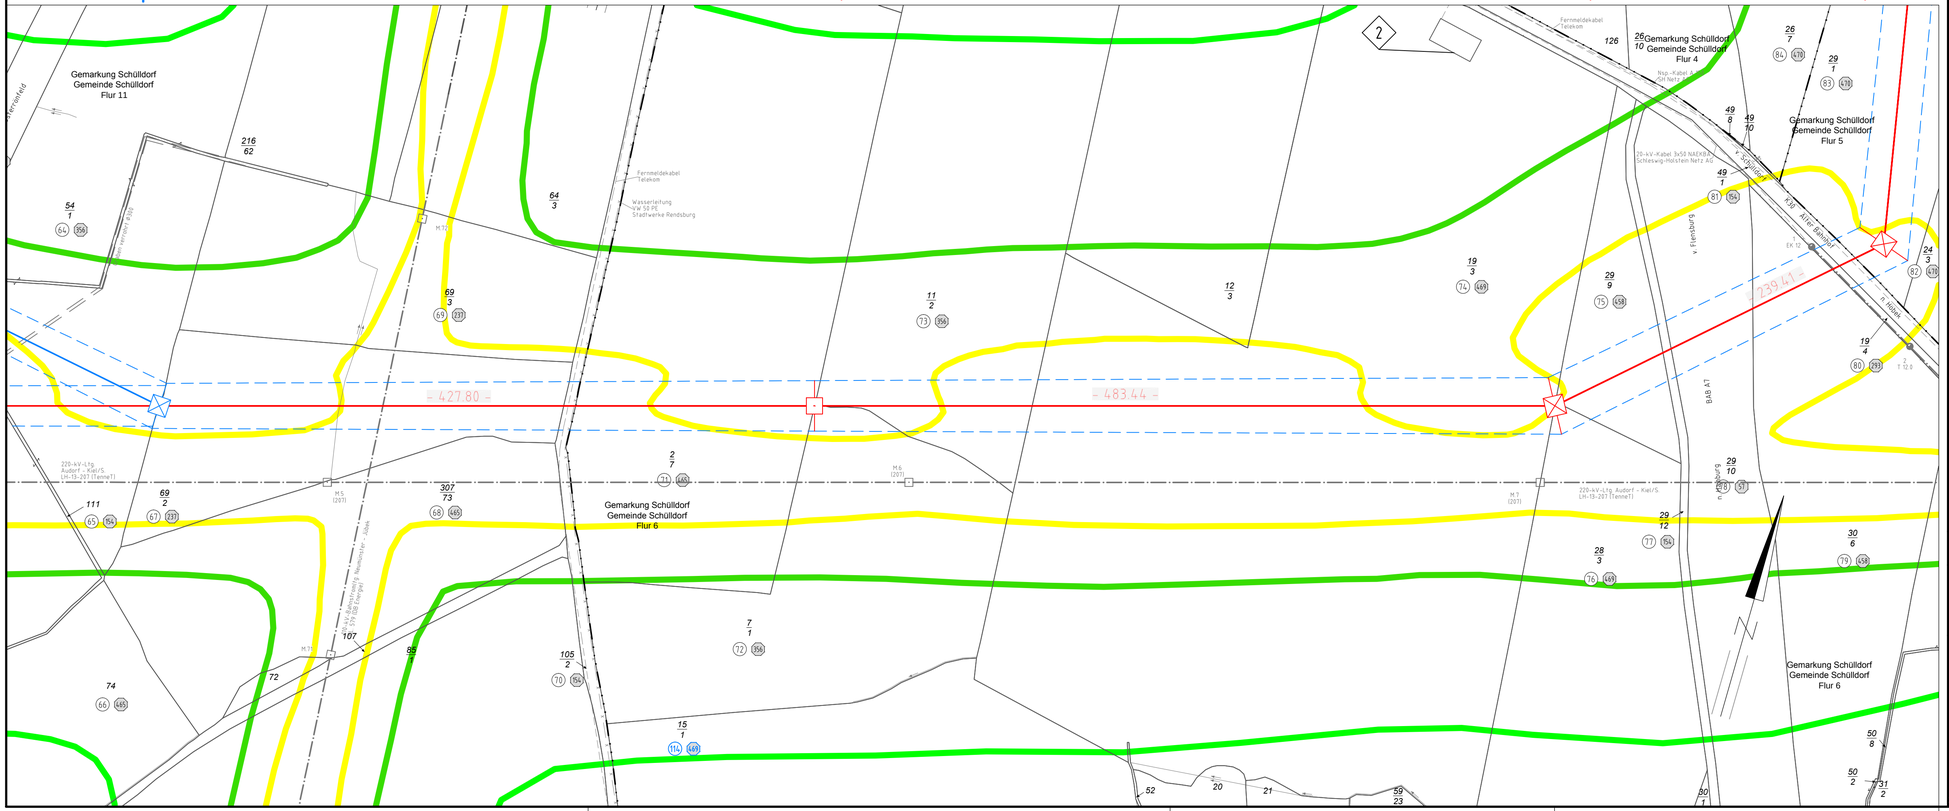


Anlage M04.2
Blatt 03/65
nachrichtlich s. Blatt 01Z/65

380-kV-Ltg. Audorf - Flensburg Nr. 324
Lageplan
B-Feld - magnet. Flussdichte
Mast Nr. 5 - Mast Nr. 8
DECKBLATT

B-Feld:

100,0µT	Grenzwert nach 26.BImSchV
10,0µT	
2,0µT	
0,5µT	
0,1µT	
1	Immissionsort

Legende:

1 WA160-24,00 — Mastfyp
2 T1-26,00 — Mastnummer

1	Eigentümerschlüsselnr.
5	Grundstücksordnungsnr.
99	Flurstücksnummer
⊠	Abspannmast
⊡	Tragmast
⊗	Rückbau 220-kV-Leitung

Grenzen:

Kreis
Stadt/Gem.
Gemarkung
Flur
Flurstück
FFH-Gebiet
Grenze des Planfeststellungsverfahrens

Planfeststellungsunterlage

Aufgestellt
Bayreuth,
TenneT TSO GmbH
04.12.2015
i.V. ppa. i.A. Dr.

eqos Energie
Deutschland GmbH
Wolfenstaistraße 29
D-84405 Bibrach
Leitungsplanung

Maßstab 1 : 2000
Einheit Meter

					Datum	Name
01	Umpl. Ltg. Nr.324	23.11.2015	poka	Bearb.	23.11.2015	poka
	Umpl. M005	23.11.2015	poka	Gepr.	01.12.2015	neal
	Umpl. Ltg. Nr.102	23.11.2015	poka	Norm	DIN EN 50341-3-4: 01/2011	
				Fachbereich TL		

Zust. | Änderung | Datum | Name | Urspr.: