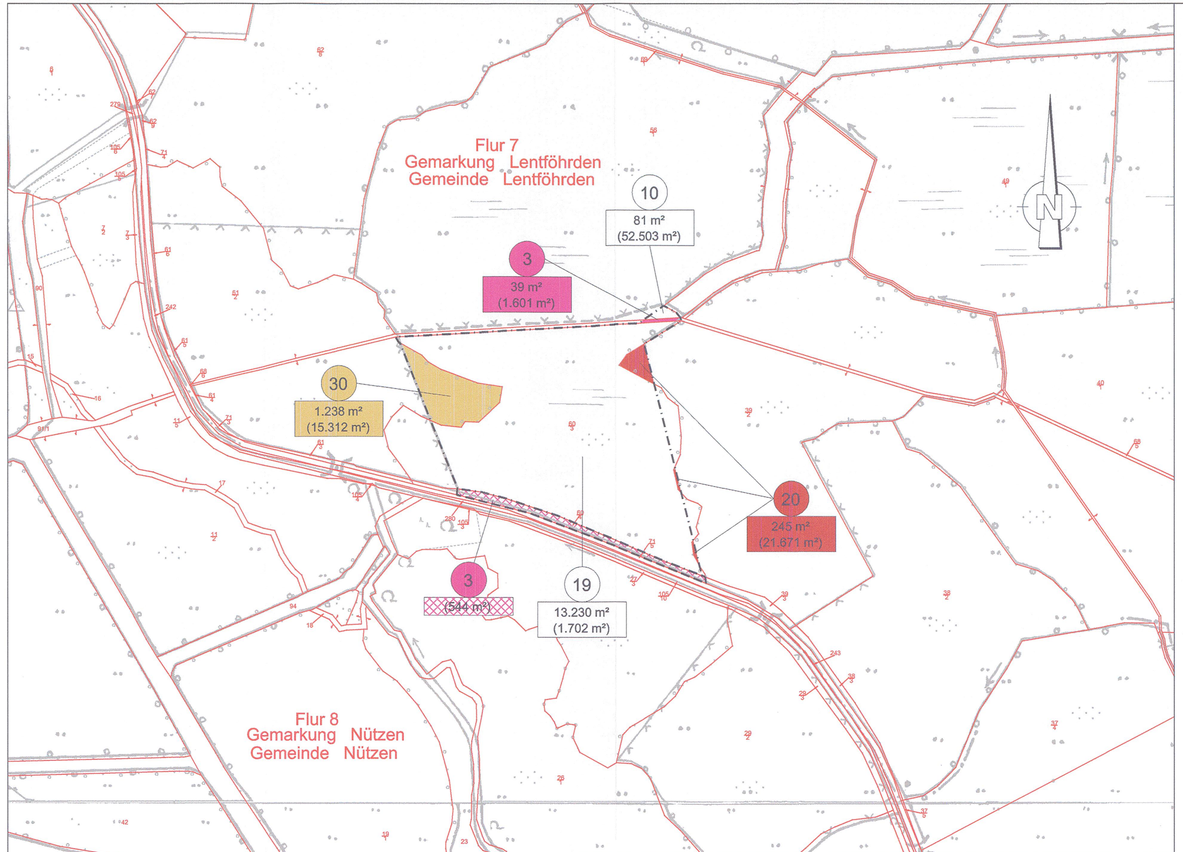

Maßstab 1:2000

Für die Bearbeitung des Lageplanes wurden topografische Karten des Landesvermessungsamtes Schleswig-Holstein im Maßstab M 1:5.000, M 1:25.000 oder M1:100.000 verwendet. Die Vervielfältigung erfolgt mit Genehmigung des Landesvermessungsamtes Schleswig-Holstein vom 27.08.2002, AZ: 12-562.6 S 298/02.

Nr.	Art der Änderung	Datum	Name
6	CEF-Maßnahme - Gemarkung Lentföhrden, Flur 7, Flur-Stück-Nr. 68/5	09/2013	Hartenstein
5	CEF-Maßnahme - Gemarkung Lentföhrden, Flur 7, Flur-Stück-Nr. 61/2	09/2013	Hartenstein
4	CEF-Maßnahme - Gemarkung Lentföhrden, Flur 7, Flur-Stück-Nr. 56/1	09/2013	Hartenstein
3	CEF-Maßnahme - Gemarkung Lentföhrden, Flur 7, Flur-Stück-Nr. 39/2	09/2013	Hartenstein
2	Flächengröße - Gemarkung Lentföhrden, Flur 7, Flur-Stück-Nr. 60/3	09/2013	Hartenstein
1	Sicherstellung vorhandener Bäume als Ausbringungsort für Fledermauskästen	10/2012	Hartenstein

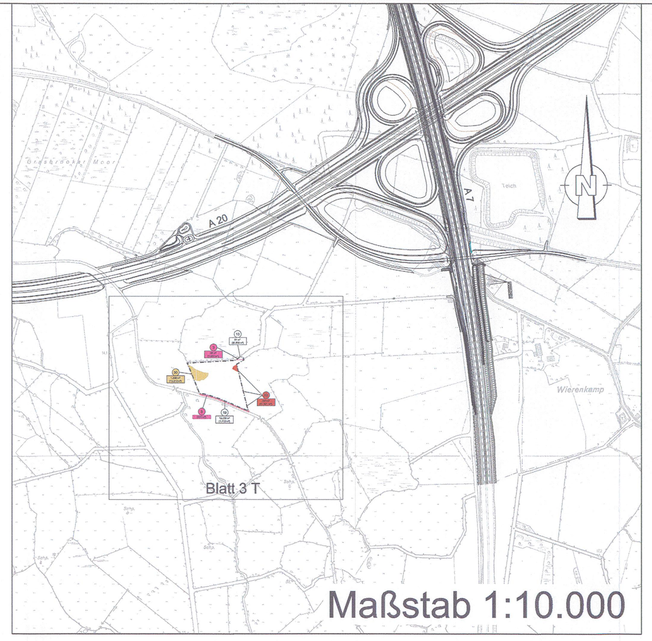

Maßstab 1:10.000

Zeichenerklärung

Rückbau von befestigten Flächen / Gebäuden

Farbe des jeweiligen Eigentümers

1
238 m²
(374 m²)
(56 m²)
(35 m²)

Eigentümer-Nummer

Erwerbsfläche

Restfläche

vorübergehend in Anspruch zu nehmende Fläche

dingliche Sicherung

Gemarkungsgrenze

Flurgrenze

Katastergrenze

zu erwerbende Fläche

vorübergehend in Anspruch zu nehmende Fläche

dauernd zu beschränkende Fläche

Die Flächen des Grunderwerbes wurden grafisch ermittelt. Die Grunderwersbspläne sind nur in Korrespondenz mit dem Grunderwerbsverzeichnis zu verwenden.

Nr.	siehe gesonderte Aufstellung am unteren Blattrand	Datum	Name
	Art der Änderung		

MECKLENBURGISCHES INGENIEURBÜRO FÜR VERKEHRSBAU GMBH SCHWERIN
Ludwigsluster Chaussee 72 , 19061 Schwerin
Telefon: 0385/39960 Telefax: 0385/3977127
gez. Krüger
Geschäftsführer
Schwerin, den 02/2012

Projekt-Nr.: 265958 11	Datum	Zeichen
Bearb.:	02/12	Hartenstein
Gez.:	02/12	Pasch
Gepr.:	02/12	Krabbe

JBG Gauff Ingenieure
H.P. Gauff Ingenieure GmbH & Co. KG - JBG -
Leopoldstraße 38 38100 Braunschweig
Tel. 0531/2392766 Fax 0531/2392768

	Datum	Name
bearbeitet	06/2009	Selle
gezeichnet	06/2009	Grimm
geprüft	06/2009	Schnabel

Landesbetrieb Straßenbau und Verkehr Schleswig-Holstein

Straße: A 20 von NK 2125026 - 0,900 km nach NK 2125026 +1,000 km

Nächster Ort: Bad Bramstedt, Lentföhrden Betr.-km:

Unterlage Nr.
Blatt Nr.
Reg. Nr.

	Datum	Zeichen
bearbeitet	-----	-----
gezeichnet	-----	-----
geprüft	06/2009	gez. Baumbach

Neubau A20
Nord-West-Umfahrung Hamburg

Teil B
Autobahnkreuz A20 / A7

Bau-km: 14+200 bis 16+100

Grunderwerbsplan
der trassenfernen landschaftspflegerischen Maßnahme
Ohlau westlich A7
Maßstab: 1 : 2.000 / 10.000

Aufgestellt:
Landesbetrieb Straßenbau und Verkehr
Schleswig - Holstein
Niederlassung Itzehoe

Itzehoe, den 29.06.2009 gez. Kohlsaat

Planfeststellungsunterlage
vom 29.06.2009

Anlage: 14.1.2
Blatt: 3 T

Deckblatt

Festgestellt mit Beschluss
vom 27.04.2017

Az.: 405 - 553.32 - A20 - 01/11

Dieser festgestellte Plan ist Bestandteil des vorbezeichneten Beschlusses. Für die Angabe der Rechtsgrundlagen und deren Fundstellen wird auf den Planfeststellungsbeschluss verwiesen.

Kiel, den 27.04.2017
Landesbetrieb Straßenbau
und Verkehr Schleswig-Holstein
-Planfeststellungsbehörde-

gez. Quirmbach

Grundplan hergestellt: 08/ 2004

Ergänzungen:

rmk
ManagementConsulting
Breite Straße 32
29221 Celle

Bildflug: 03.2003
Kataster (Amt)
10.2002 (Pinneberg)
05.2003 (Steinburg)
07.2003 (Segeberg)
Feldvergleich: 08.2004

Geodätische Grundlagen
Gauß-Krüger-Koordinaten