
50
WA160-33,00

51
T1-32,00

52
T1-32,00

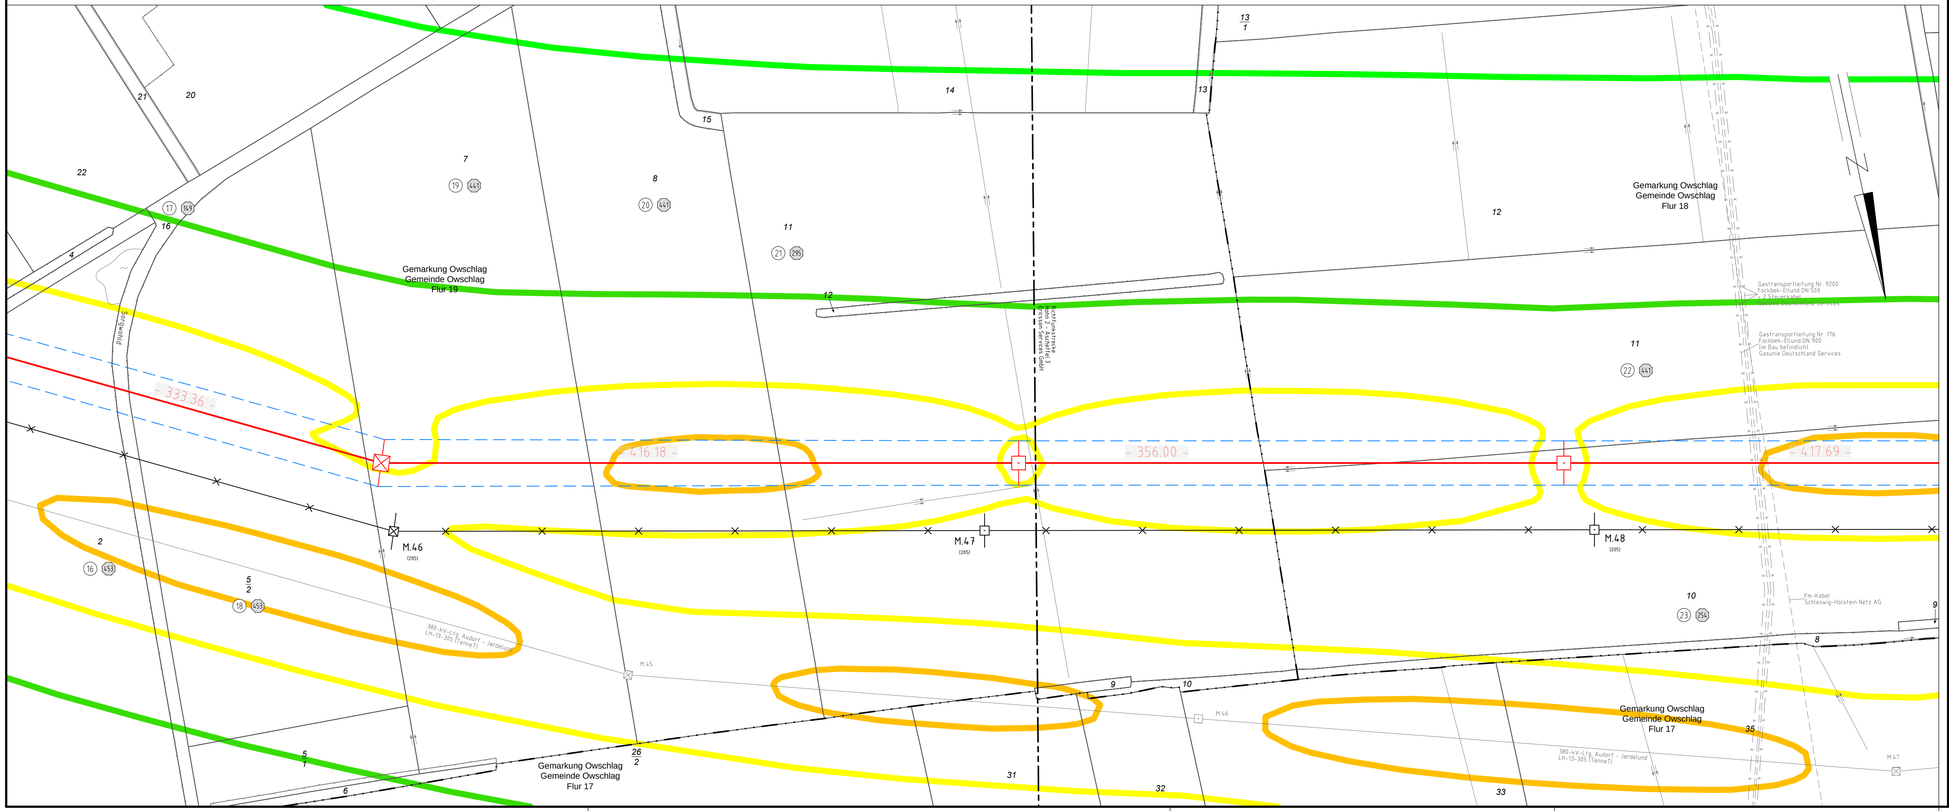


380-kV-Ltg. Audorf - Flensburg Nr. 324
Lageplan
B-Feld - magnet. Flussdichte
Mast Nr. 50 - Mast Nr. 52
DECKBLATT

B-Feld:

100,0µT	Grenzwert nach 26.BImSchV
10,0µT	
2,0µT	
0,5µT	
0,1µT	
1	Immissionsort

Legende:

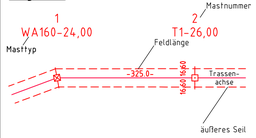

1	Eigentümerschlüsselnr.
5	Grundstücksordnungsnr.
99	Flurstücksnummer
	Abspannmast
	Tragmast
	Rückbau 220-kV-Leitung

Grenzen:

Kreis
Stadt/Gem.
Gemarkung
Flur
Flurstück
FFH-Gebiet
Grenze des Planfeststellungsverfahrens

Planfeststellungsunterlage

Aufgestellt
Bayreuth,
TenneT TSO GmbH
i.V.

04.12.2015
i.A. Dr.

eqos Energie
Deutschland GmbH
Wolfentalstraße 29
D-84030 Biberach
Leitungsplanung

Maßstab 1 : 2000
Einheit Meter

Zust	Änderung	Datum	Name
01	Ungl. Ltg. Nr.324	23.11.2015	poka
	Ungl. Ltg. Nr.102	23.11.2015	poka

	Datum	Name
Bearb.	23.11.2015	poka
Gepr.	01.12.2015	neal
Norm	DIN EN 50341-3-4: 01/2011	
Fachbereich TL		
Urspr.		