TenneT
Taking power further


# 380-kV-Ltg. Audorf - Flensburg Nr. 324

## Lageplan

## B-Feld - magnet. Flussdichte

Mast Nr. 73 - Mast Nr. 75


## DECKBLATT

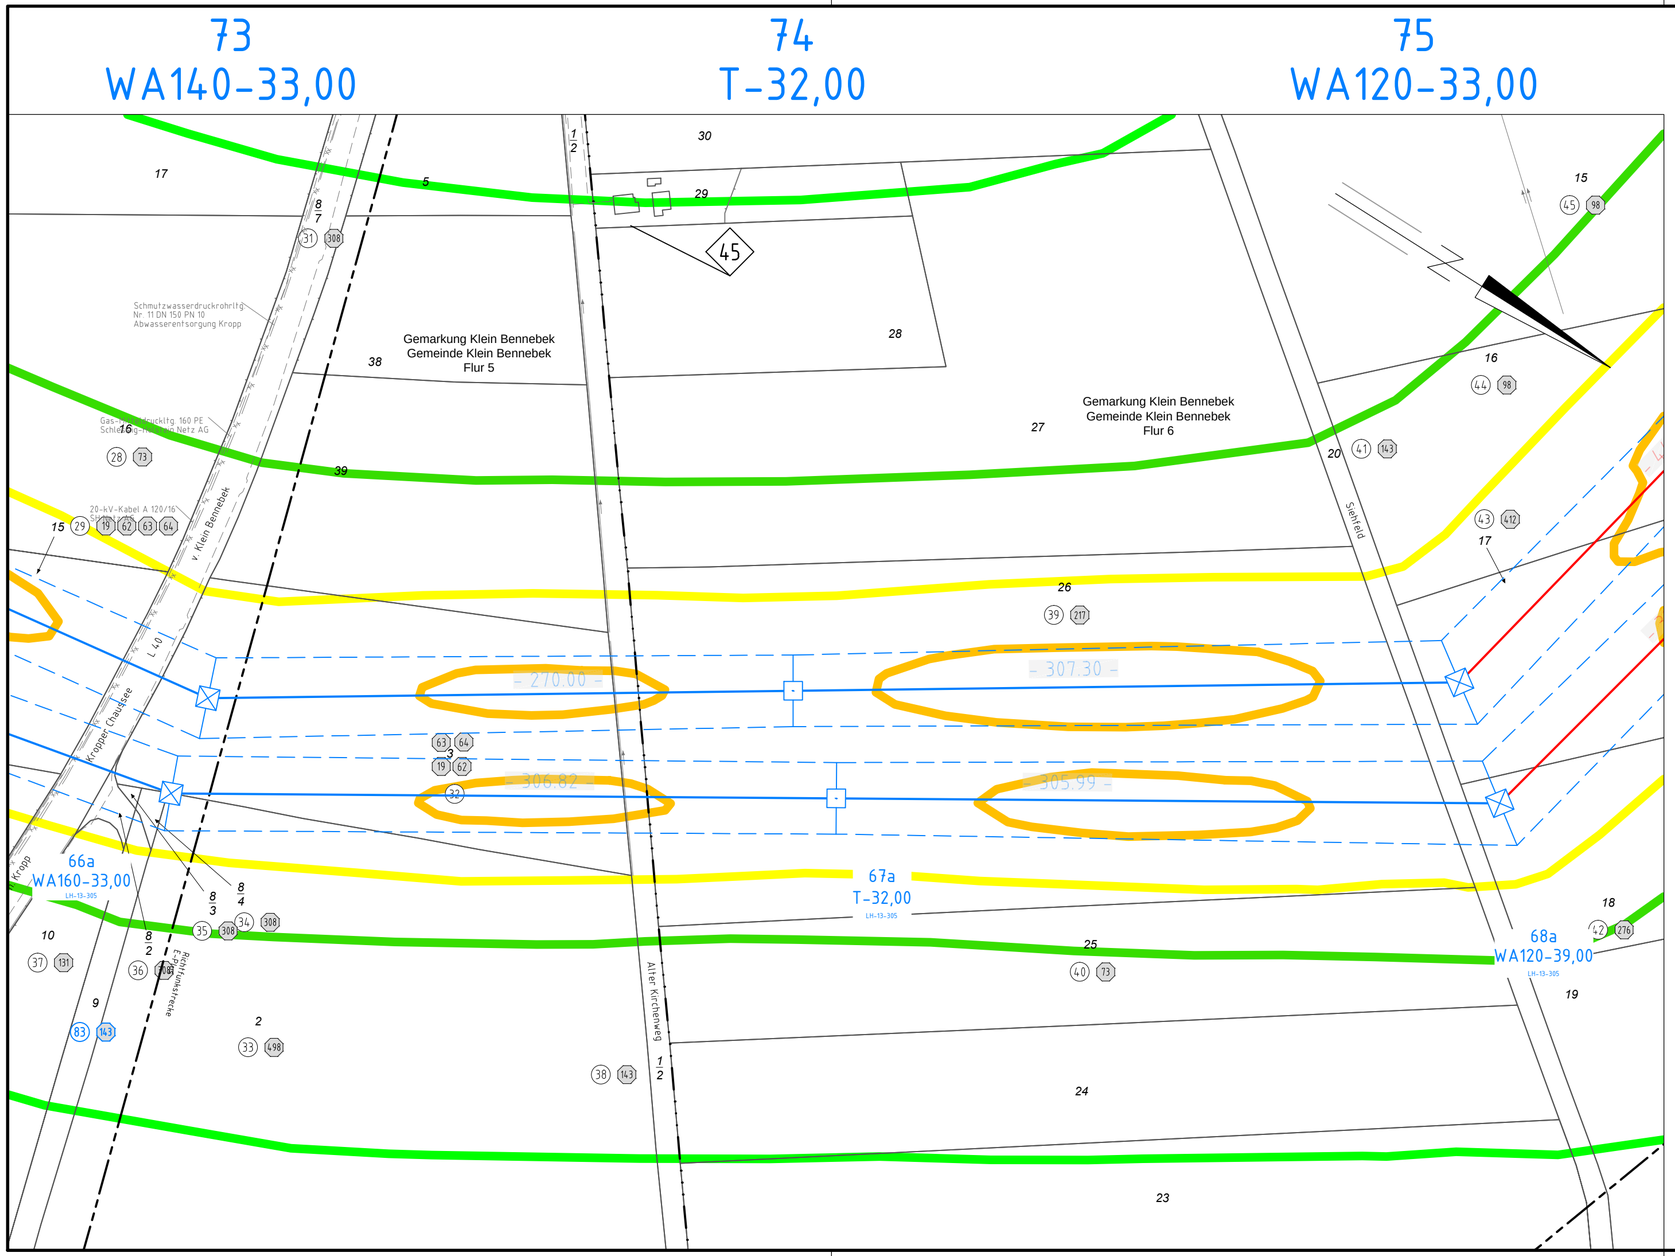


### B-Feld:

| | |
|---|---|
| 100,0µT | Grenzwert nach 26.BImSchV |
| 10,0µT | |
| 2,0µT | |
| 0,5µT | |
| 0,1µT | |
| 1 | Immissionsort |

### Legende:

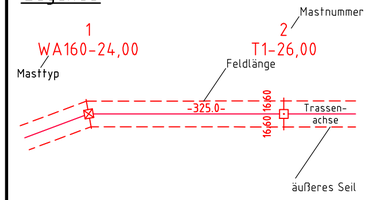


| | |
|---|---|
| 1 | Eigentümerschlüsselnr. |
| 5 | Grundstücksordnungsnr. |
| 99 | Flurstücksnummer |
| ⊠ | Abspannmast |
| ⊡ | Tragmast |
| | Rückbau 220-kV-Leitung |

### Grenzen:

| | |
|---|---|
| Kreis | |
| Stadt/Gem. | |
| Gemarkung | |
| Flur | |
| Flurstück | |
| FFH-Gebiet | |
| Grenze des Planfeststellungsverfahrens | |

## Planfeststellungsunterlage

Aufgestellt
Bayreuth,
TenneT TSO GmbH

04.12.2015

i.V. i.A. Dr.

eqos Energie
Deutschland GmbH
Wolfentalstraße 29
D-88400 Biberach
Leitungsplanung

Maßstab 1 : 2000
Einheit Meter

| | | | | | Datum | Name |
|---|---|---|---|---|---|---|
| 01 | Umpl. Ltg. Nr.324 | 23.11.2015 | poka | | | |
| | Umpl. Ltg. Nr.305 | 23.11.2015 | poka | Bearb. | 23.11.2015 | poka |
| | Umpl. M071-M076 | 23.11.2015 | poka | Gepr. | 01.12.2015 | neal |
| | Umpl. M063a-M067a | 23.11.2015 | poka | Norm | DIN EN 50341-3-4: 01/2011 | |
| | | | | Fachbereich TL | | |

TenneT
Taking power further

| Zust. | Änderung | Datum | Name | Urspr.: |
|---|---|---|---|---|