
119
WA160-54,00

120
WA120-54,00

121
T1-47,00

122
WA160-36,00

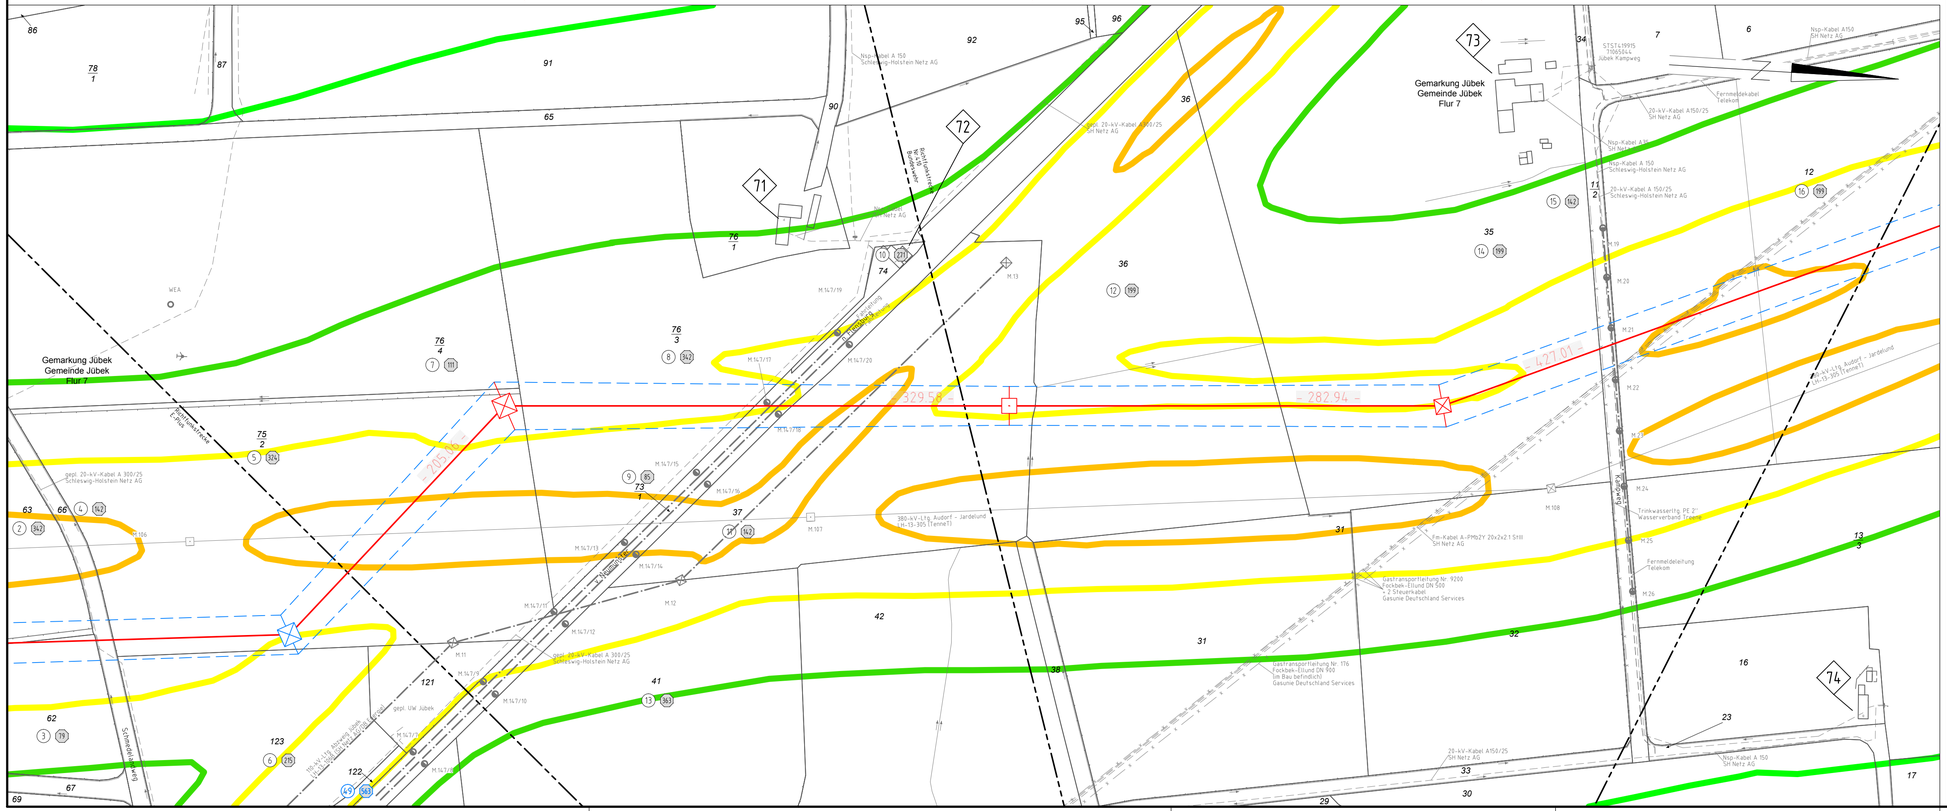


380-kV-Ltg. Audorf – Flensburg Nr. 324
Lageplan
B-Feld – magnet. Flussdichte
Mast Nr. 119 – Mast Nr. 122
DECKBLATT

B-Feld:

100,0µT	Grenzwert nach 26.BImSchV
10,0µT	
2,0µT	
0,5µT	
0,1µT	
1	Immissionsort

Legende:

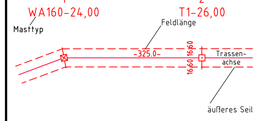

1	Eigentümerschlüsselnr.
5	Grundstücksordnungsnr.
99	Flurstücksnummer
	Abspannmast
	Tragmast
	Rückbau 220-kV-Leitung

Grenzen:

	Kreis
	Stadt/Gem.
	Gemarkung
	Flur
	Flurstück
	FFH-Gebiet
	Grenze des Planfeststellungsverfahrens

Planfeststellungsunterlage

Aufgestellt
Bayreuth,
TenneT TSO GmbH

04.12.2015

i.V. i.A. Dr.

eqos Energie
Deutschland GmbH
Wolfentalstraße 29
D-88400 Biberach
Lieferungsplanung

Maßstab 1 : 2000
Einheit Meter

					Datum	Name
01	Ungl. Ltg. Nr.324	23.11.2015	poka	Bearb.	23.11.2015	poka
	Ungl. M119	23.11.2015	poka	Gepr.	01.12.2015	neal
				Norm	DIN EN 50341-3-4: 01/2011	
				Fachbereich TL		

Zust. | Änderung | Datum | Name | Urspr.: