
137
WA160-36,00

138
T1-41,00

139
T1-41,00

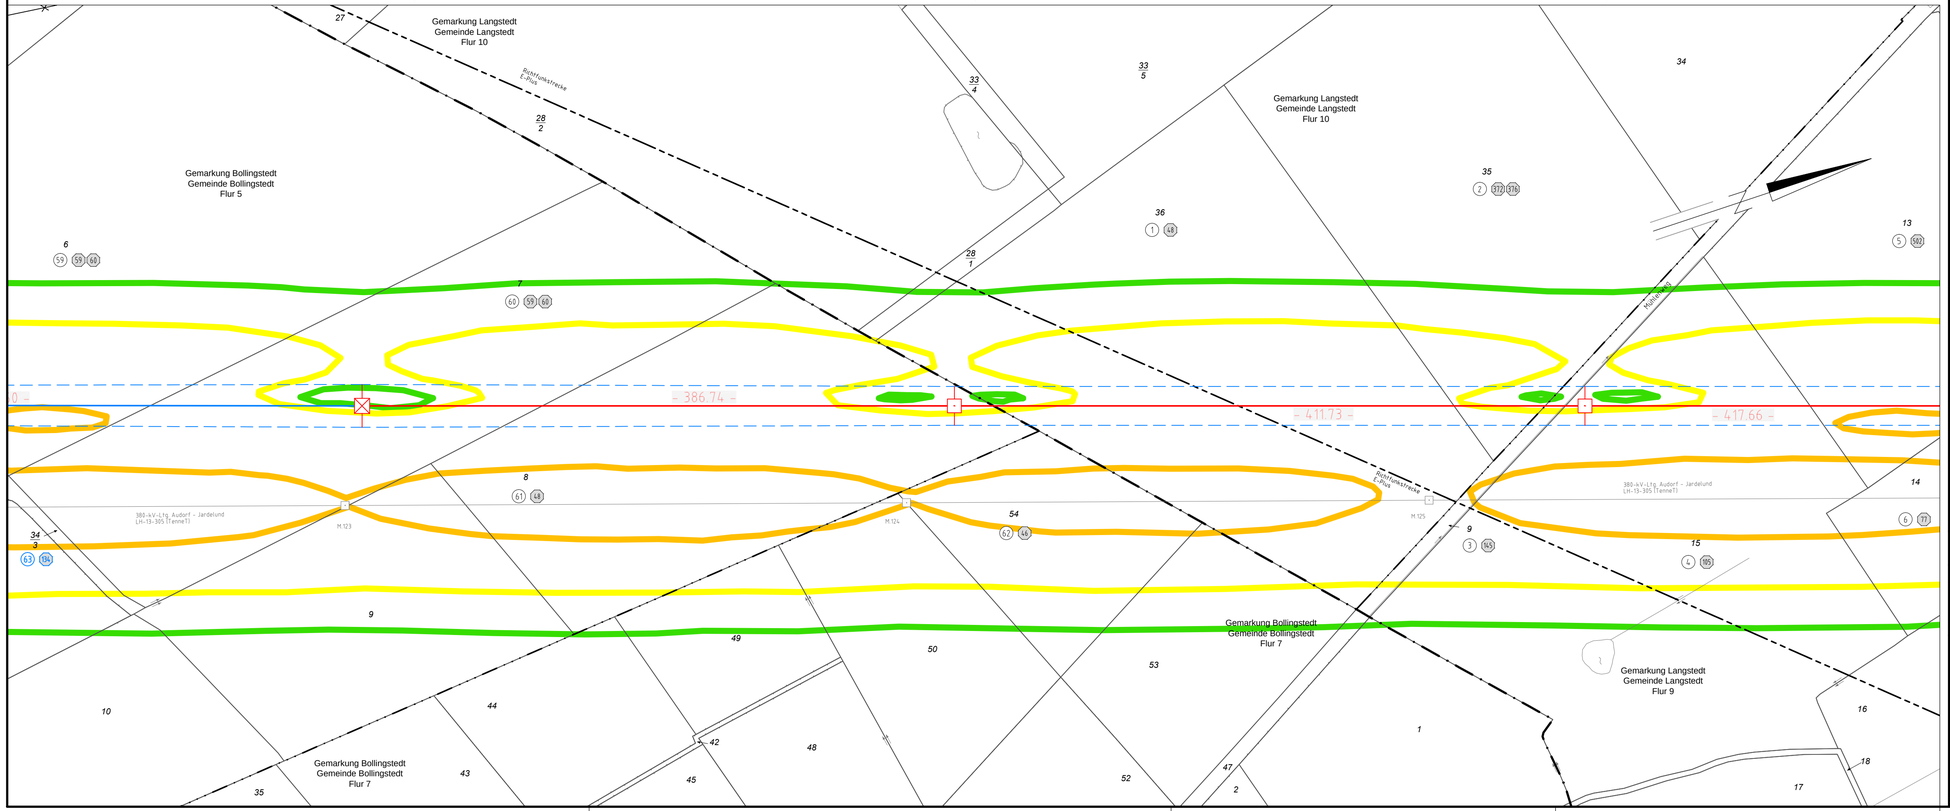


380-kV-Ltg. Audorf - Flensburg Nr. 324
Lageplan
B-Feld - magnet. Flussdichte
Mast Nr. 137 - Mast Nr. 139
DECKBLATT

B-Feld:

100,0µT	Grenzwert nach 26.BImSchV
10,0µT	
2,0µT	
0,5µT	
0,1µT	
1	Immissionsort

Legende:

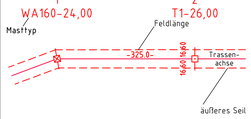

1	Eigentümerschlüsselnr.
5	Grundstückskordnungsnr.
99	Flurstücksnummer
⊠	Abspannmast
⊡	Tragmast
	Rückbau 220-kV-Leitung

Grenzen:

Kreis
Stadt/Gem.
Gemarkung
Flur
Flurstück
FFH-Gebiet
Grenze des Planfeststellungsverfahrens

Planfeststellungsunterlage

Aufgestellt
Bayreuth,
TenneT TSO GmbH

04.12.2015

i.V. i.A. Dr.

eqos Energie
Deutschland GmbH
Wolfentalstraße 29
D-84030 Biberach
Leitungsplanung

Maßstab 1 : 2000
Einheit Meter

					Datum	Name
01	Ungl. Ltg. Nr.324	23.11.2015	poka	Bearb.	23.11.2015	poka
				Gepr.	01.12.2015	neal
				Norm	DIN EN 50341-3-4: 01/2011	
				Fachbereich TL		

TenneT Taking power further

Zust.	Änderung	Datum	Name	Urspr.: