
166
WA140-39,00

167
T1-41,00

168
WA120-42,00

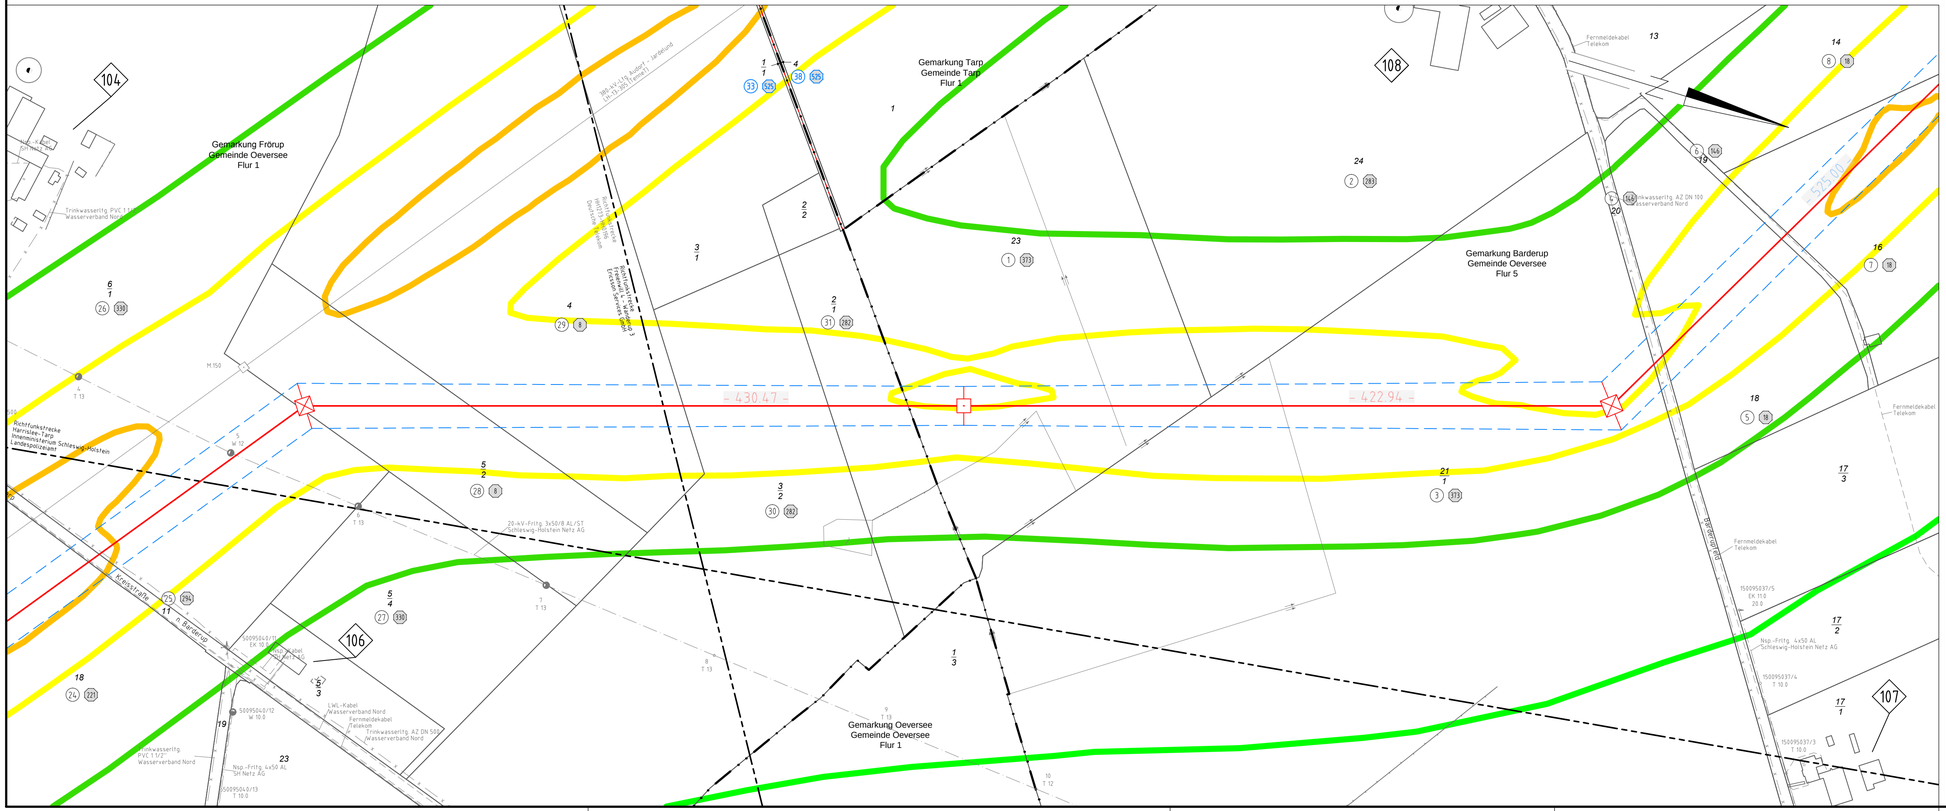

380-kV-Ltg. Audorf - Flensburg Nr. 324

Lageplan

B-Feld - magnet. Flussdichte


Mast Nr. 166 - Mast Nr. 168

DECKBLATT

B-Feld:

100,0µT	Grenzwert nach 26.BImSchV
10,0µT	
2,0µT	
0,5µT	
0,1µT	
1	Immissionsort

Legende:

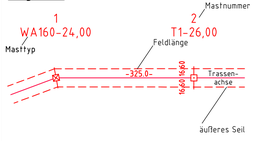

1	Eigentümerschlüsselnr.
5	Grundstücksordnungsnr.
99	Flurstücksnummer
	Abspannmast
	Tragmast
	Rückbau 220-kV-Leitung

Grenzen:

	Kreis
	Stadt/Gem.
	Gemarkung
	Flur
	Flurstück
	FFH-Gebiet
	Grenze des Planfeststellungsverfahrens

Planfeststellungsunterlage

Aufgestellt
Bayreuth,
TenneT TSO GmbH

04.12.2015

i.V. ppa. i.A. Dr.

eqos Energie
Deutschland GmbH
Wolfentalstraße 29
D-84030 Ebersach
Leitungsplanung

Maßstab 1 : 2000
Einheit Meter

					Datum	Name
01	Ungl. Ltg. Nr.324	23.11.2015	poka	Bearb.	23.11.2015	poka
				Gepr.	01.12.2015	neal
				Norm	DIN EN 50341-3-4: 01/2011	
				Fachbereich TL		

TenneT Taking power further

Zust.	Änderung	Datum	Name	Urspr.: