
170
T2-47,00

171
T2-47,00

172
WA160-39,00

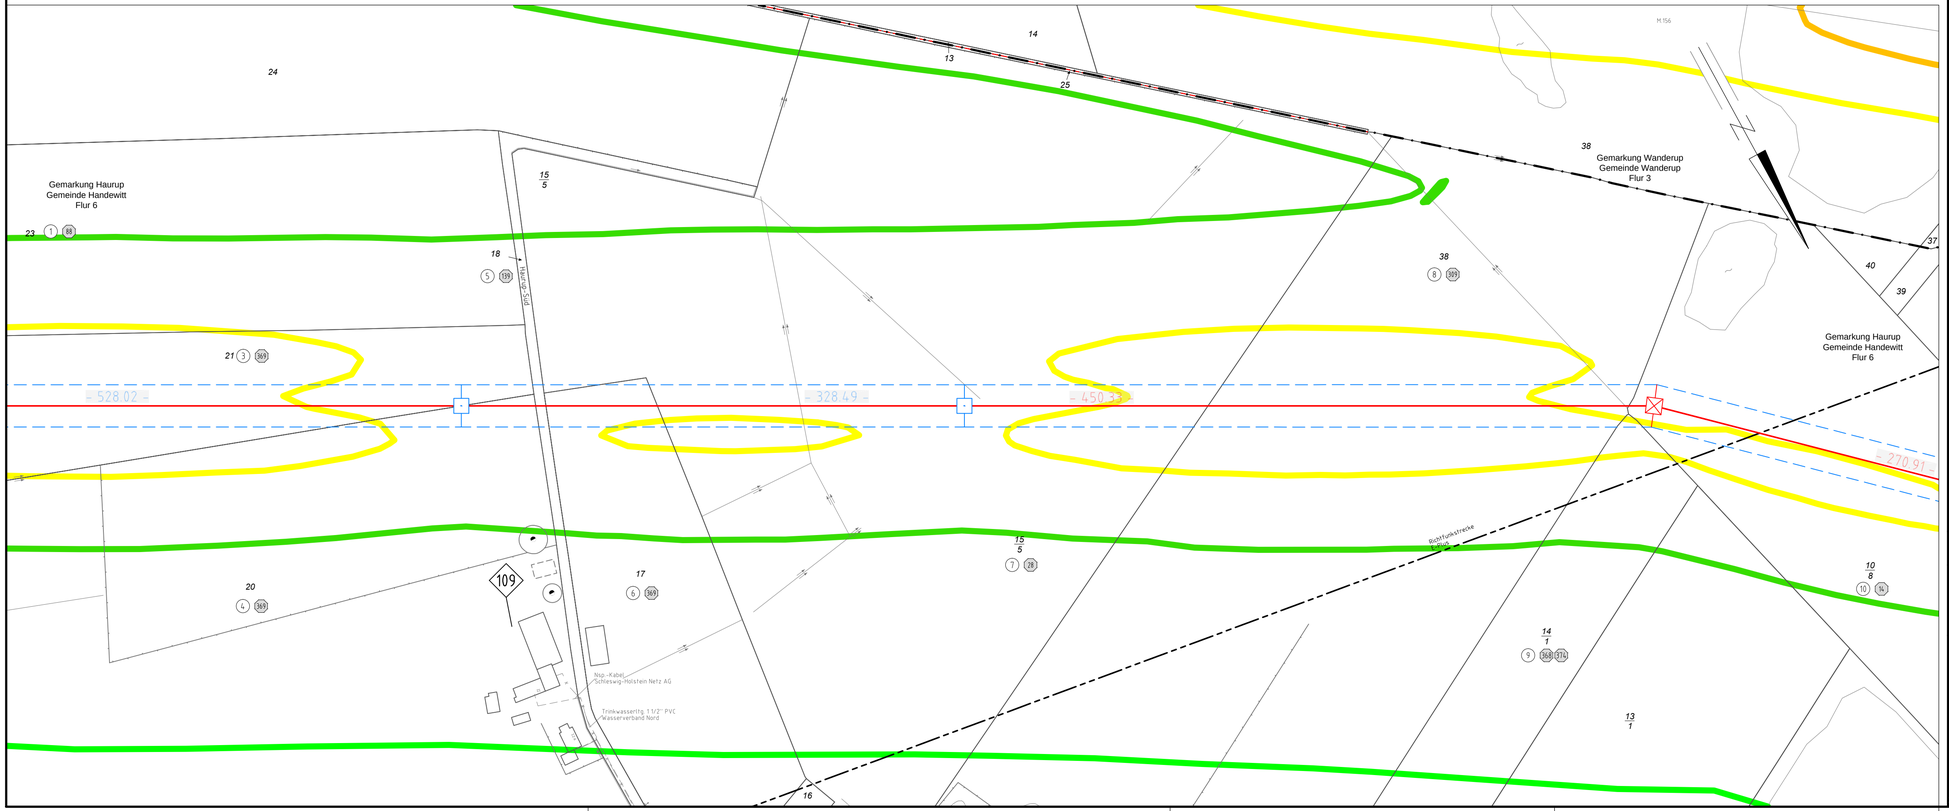


380-kV-Ltg. Audorf - Flensburg Nr. 324
Lageplan
B-Feld - magnet. Flussdichte
Mast Nr. 170 - Mast Nr. 172
DECKBLATT

B-Feld:

100,0µT	Grenzwert nach 26.BImSchV
10,0µT	
2,0µT	
0,5µT	
0,1µT	
1	Immissionsort

Legende:

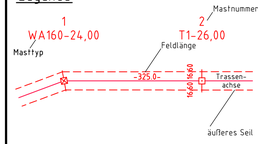

- Eigentümerschlüsselnr.
- Grundstücksordnungsnr.
- 99 Flurstücksnummer
- Abspannmast
- Tragmast
- Rückbau 220-kV-Leitung

Grenzen:

- Kreis
- Stadt/Gem.
- Gemarkung
- Flur
- Flurstück
- FFH-Gebiet
- Grenze des Planfeststellungsverfahrens

Planfeststellungsunterlage

Aufgestellt
Bayreuth,
TenneT TSO GmbH

04.12.2015

i.V. i.A. Dr.

eqos Energie — Deutschland GmbH, Wolfenfalstraße 29, D-84100 Biberach, Leitungsplanung

Maßstab 1 : 2000 — Einheit Meter

Zust	Änderung	Datum	Name
01	Ungl. Ltg. Nr.324	23.11.2015	poka
	Ungl. M170, M171	23.11.2015	poka

	Datum	Name
Bearb.	23.11.2015	poka
Gepr.	01.12.2015	neal
Norm	DIN EN 50341-3-4: 01/2011	
Fachbereich TL		

Ursprr.: