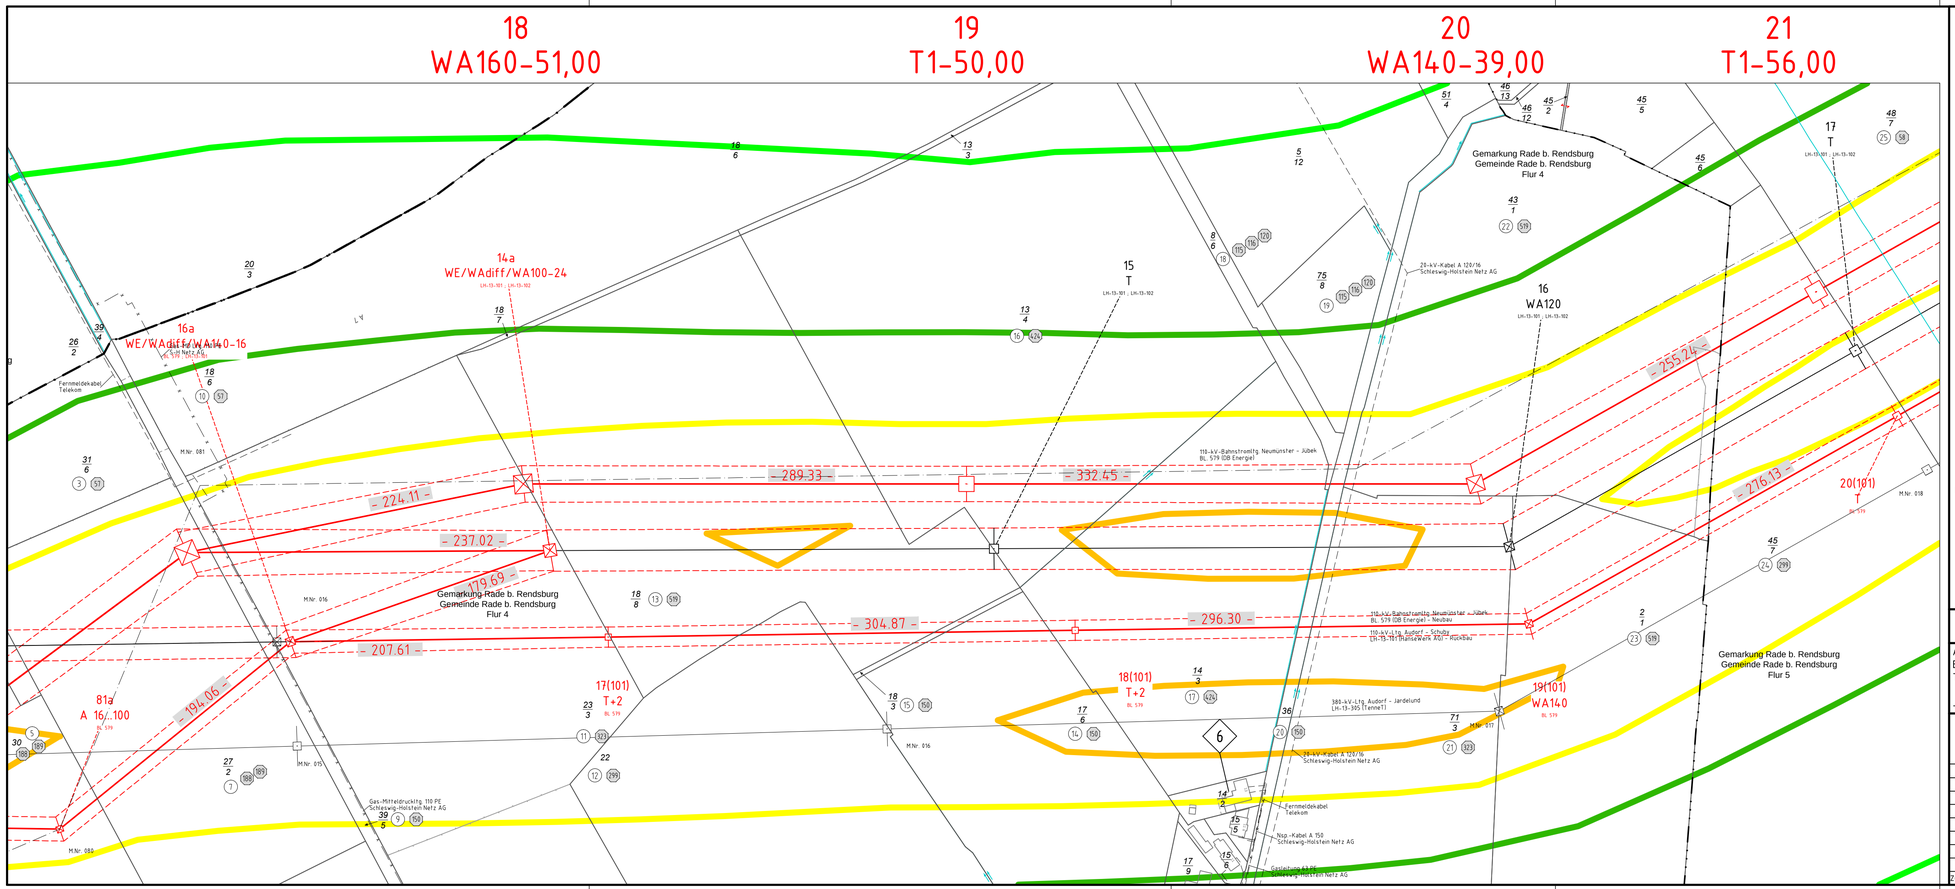


Anlage M04.2
Blatt 08/65

TenneT
Taking power further

380-kV-Ltg. Audorf – Flensburg Nr. 324

Lageplan

B-Feld – magnet. Flussdichte

Mast Nr. 18 – Mast Nr. 21

B-Feld:

100,0µT	Grenzwert nach 26.BImSchV
10,0µT	
2,0µT	
0,5µT	
0,1µT	
1	Immissionsort

Legende:

1 WA160-24,00 — Mastfyp

2 T1-26,00 — Mastnummer

Feldlänge – 325.0 – Trassenachse

äußeres Seil

1	Eigentümerschlüsselnr.
5	Grundstückseordnungsnr.
99	Flurstücksnummer
	Abspannmast
	Tragmast
	Rückbau 220-kV-Leitung

Grenzen:

	Kreis
	Stadt/Gem.
	Gemarkung
	Flur
	Flurstück
	FFH-Gebiet
	Grenze des Planfeststellungsverfahrens

Planfeststellungsunterlage

Aufgestellt
Bayreuth,
TenneT TSO GmbH

12.12.2014

i.V. i.A. Dr.

eqos Energie
Deutschland GmbH
Wolfenstraße 29
D-84030 Ebersch
Leitungsplanung

Maßstab 1 : 2000
Einheit Meter

	Datum	Name
Bearb.	01.12.2014	poka
Gepr.	05.12.2014	neal
Norm	26.BImSchV	
Fachbereich TL		

TenneT Taking power further

Zust.	Änderung	Datum	Name

Urspr.: