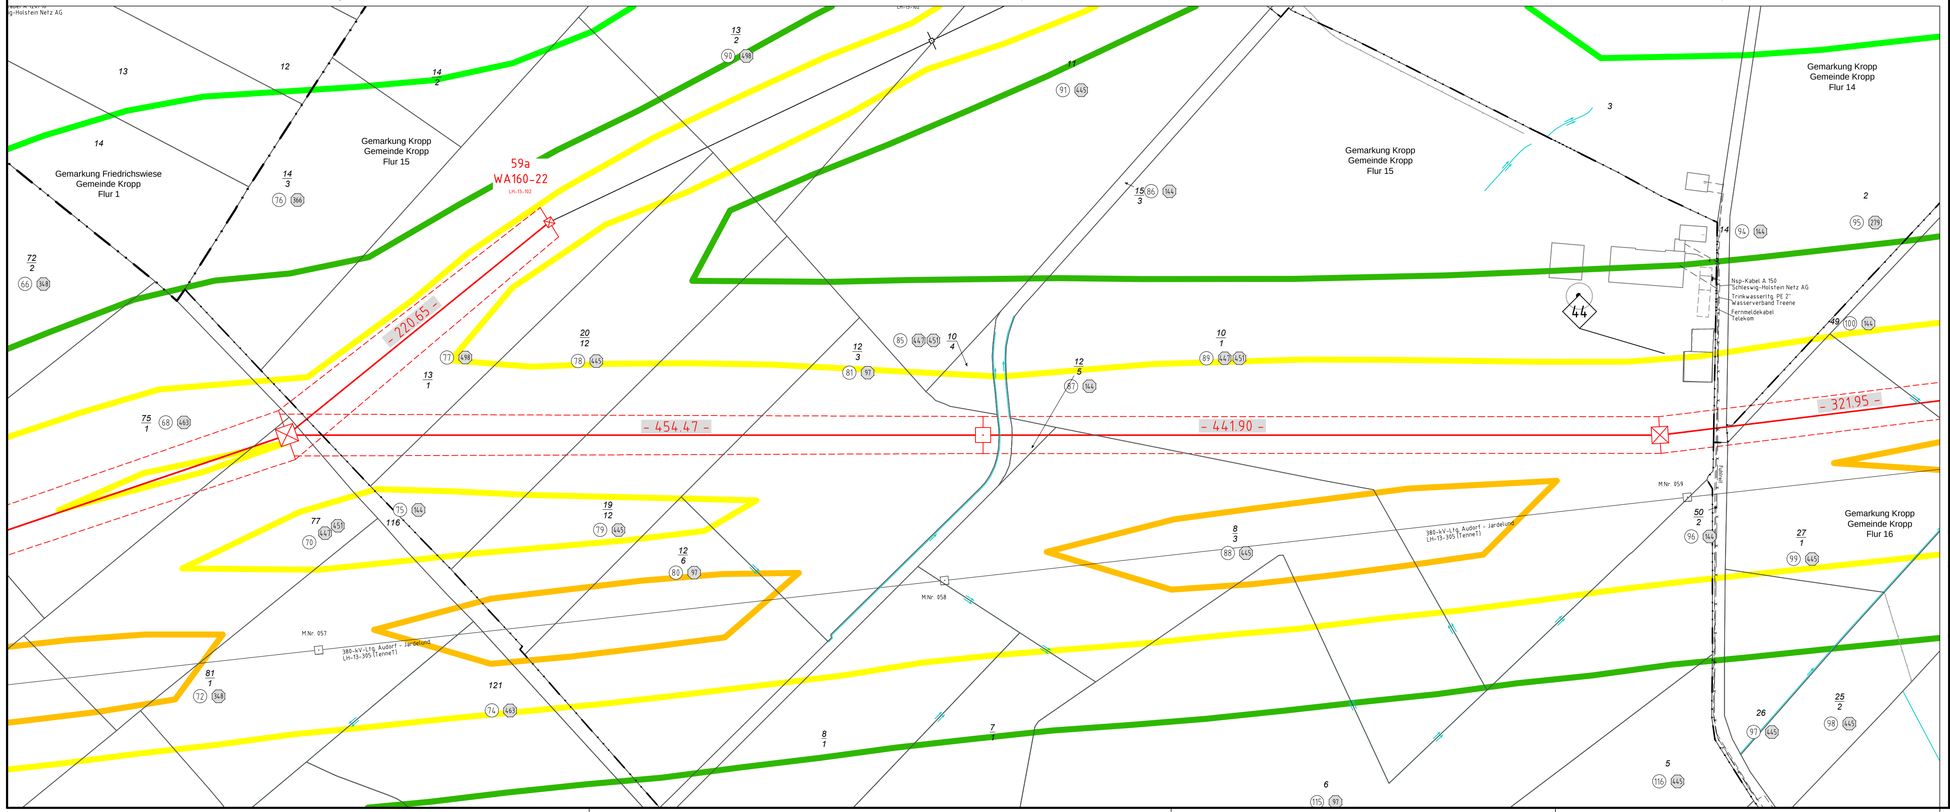


Anlage M04.2
Blatt 23/65

TenneT
Taking power further

380-kV-Ltg. Audorf - Flensburg Nr. 324
Lageplan
B-Feld - magnet. Flussdichte
Mast Nr. 63 - Mast Nr. 65

B-Feld:

100,0µT	Grenzwert nach 26.BImSchV
10,0µT	
2,0µT	
0,5µT	
0,1µT	
1	Immissionsort

Legende:

1 WA160-24,00 — Mastfyp

2 T1-26,00 — Mastnummer, Feldlänge -325,0-, Trassenachse, äußeres Seil

1	Eigentümerschlüsselnr.
5	Grundstücksordnungsnr.
99	Flurstücksnummer
	Abspannmast
	Tragmast
	Rückbau 220-kV-Leitung

Grenzen:

Kreis, Stadt/Gem., Gemarkung, Flur, Flurstück, FFH-Gebiet, Grenze des Planfeststellungsverfahrens

Planfeststellungsunterlage

Aufgestellt
Bayreuth,
TenneT TSO GmbH
12.12.2014
i.V. i.A. Dr.

eqos Energie
Deutschland GmbH
Wolfentalstraße 29
D-88400 Biberach
Leitungsplanung

Maßstab 1 : 2000
Einheit Meter

	Datum	Name
Bearb.	01.12.2014	poka
Gepr.	05.12.2014	neal
Norm	26.BImSchV	
Fachbereich TL		

TenneT Taking power further

Zust.	Änderung	Datum	Name

Urspr.: