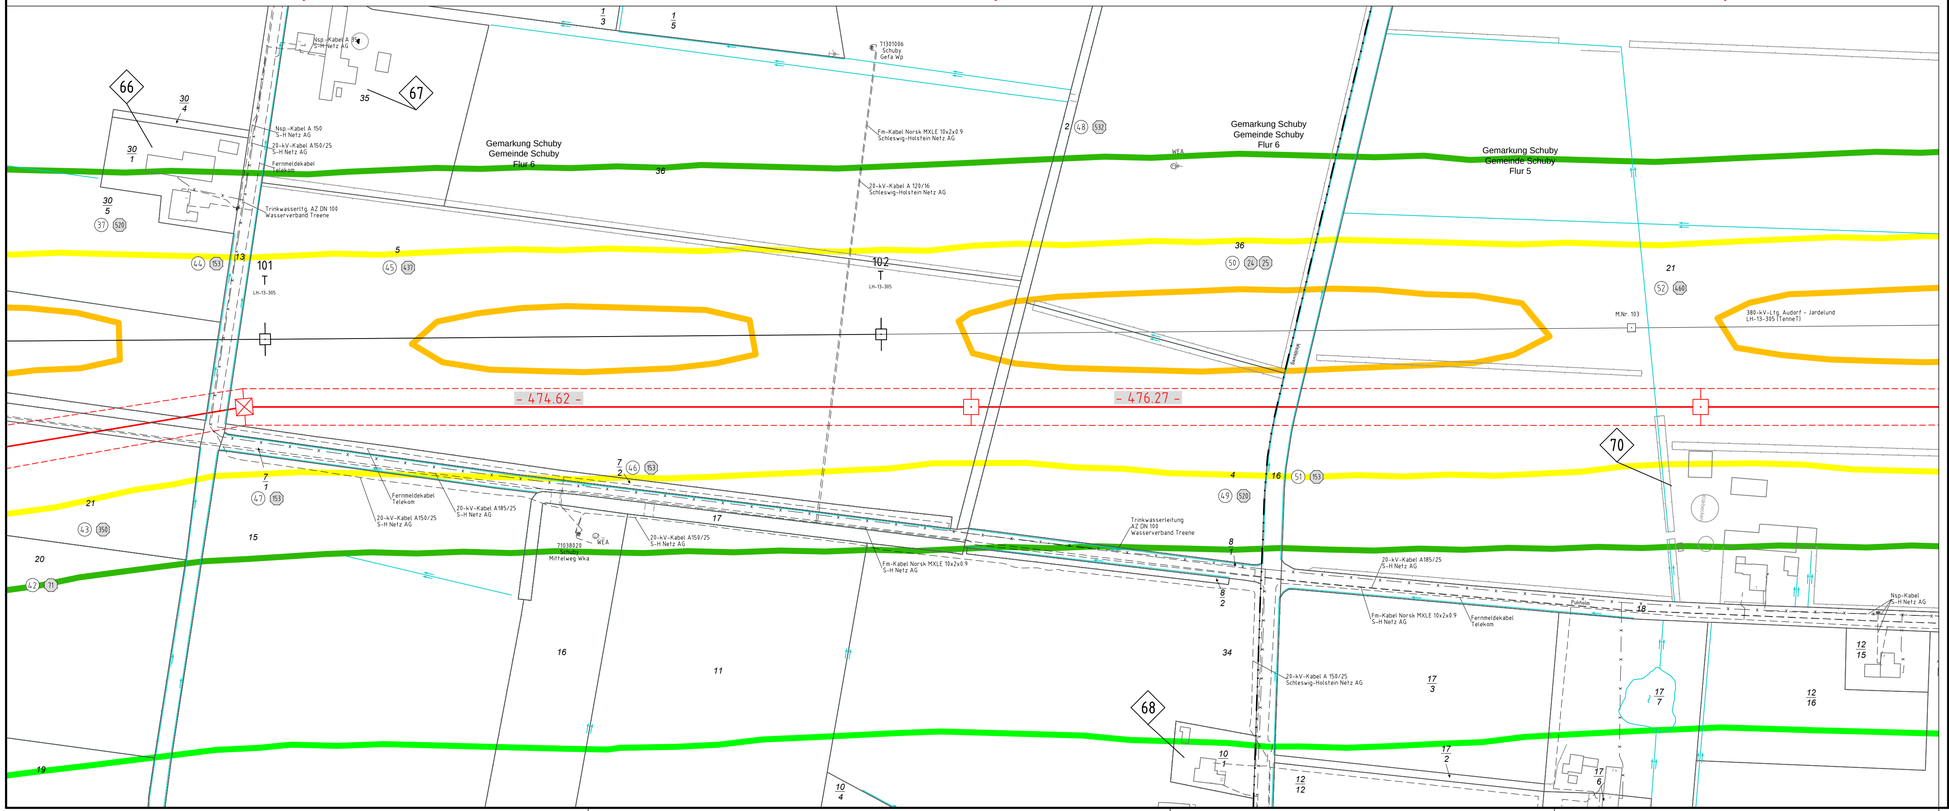



Anlage M04.2
Blatt 41/65

# 380-kV-Ltg. Audorf - Flensburg Nr. 324

## Lageplan

## B-Feld - magnet. Flussdichte

Mast Nr. 114 - Mast Nr. 116

**B-Feld:**

| | |
|---|---|
| 100,0µT | Grenzwert nach 26.BImSchV |
| 10,0µT | |
| 2,0µT | |
| 0,5µT | |
| 0,1µT | |
| 1 | Immissionsort |

**Legende:**

1 WA160-24,00 — Mastnummer / Mastfyp

2 T1-26,00 — Feldlänge

-325,0- — Trassenachse

äußeres Seil

| | |
|---|---|
| (1) | Eigentümerschlüsselnr. |
| (5) | Grundstücksordnungsnr. |
| 99 | Flurstücksnummer |
| ⊠ | Abspannmast |
| ⊡ | Tragmast |
| | Rückbau 220-kV-Leitung |

**Grenzen:**

Kreis
Stadt/Gem.
Gemarkung
Flur
Flurstück
FFH-Gebiet
Grenze des Planfeststellungsverfahrens

## Planfeststellungsunterlage

Aufgestellt
Bayreuth,
TenneT TSO GmbH

12.12.2014

i.V. i.A. Dr.

eqos Energie
Deutschland GmbH
Wolfentalstraße 29
D-84478 Eiberach
Leitungsplanung

Maßstab 1 : 2000

Einheit Meter

| | Datum | Name |
|---|---|---|
| Bearb. | 01.12.2014 | poka |
| Gepr. | 05.12.2014 | neal |
| Norm | 26.BImSchV | |
| Fachbereich TL | | |

| Zust. | Änderung | Datum | Name | Urspr. |
|---|---|---|---|---|