
119
WA160-51,00

120
WA120-54,00

121
T1-47,00

122
WA160-36,00

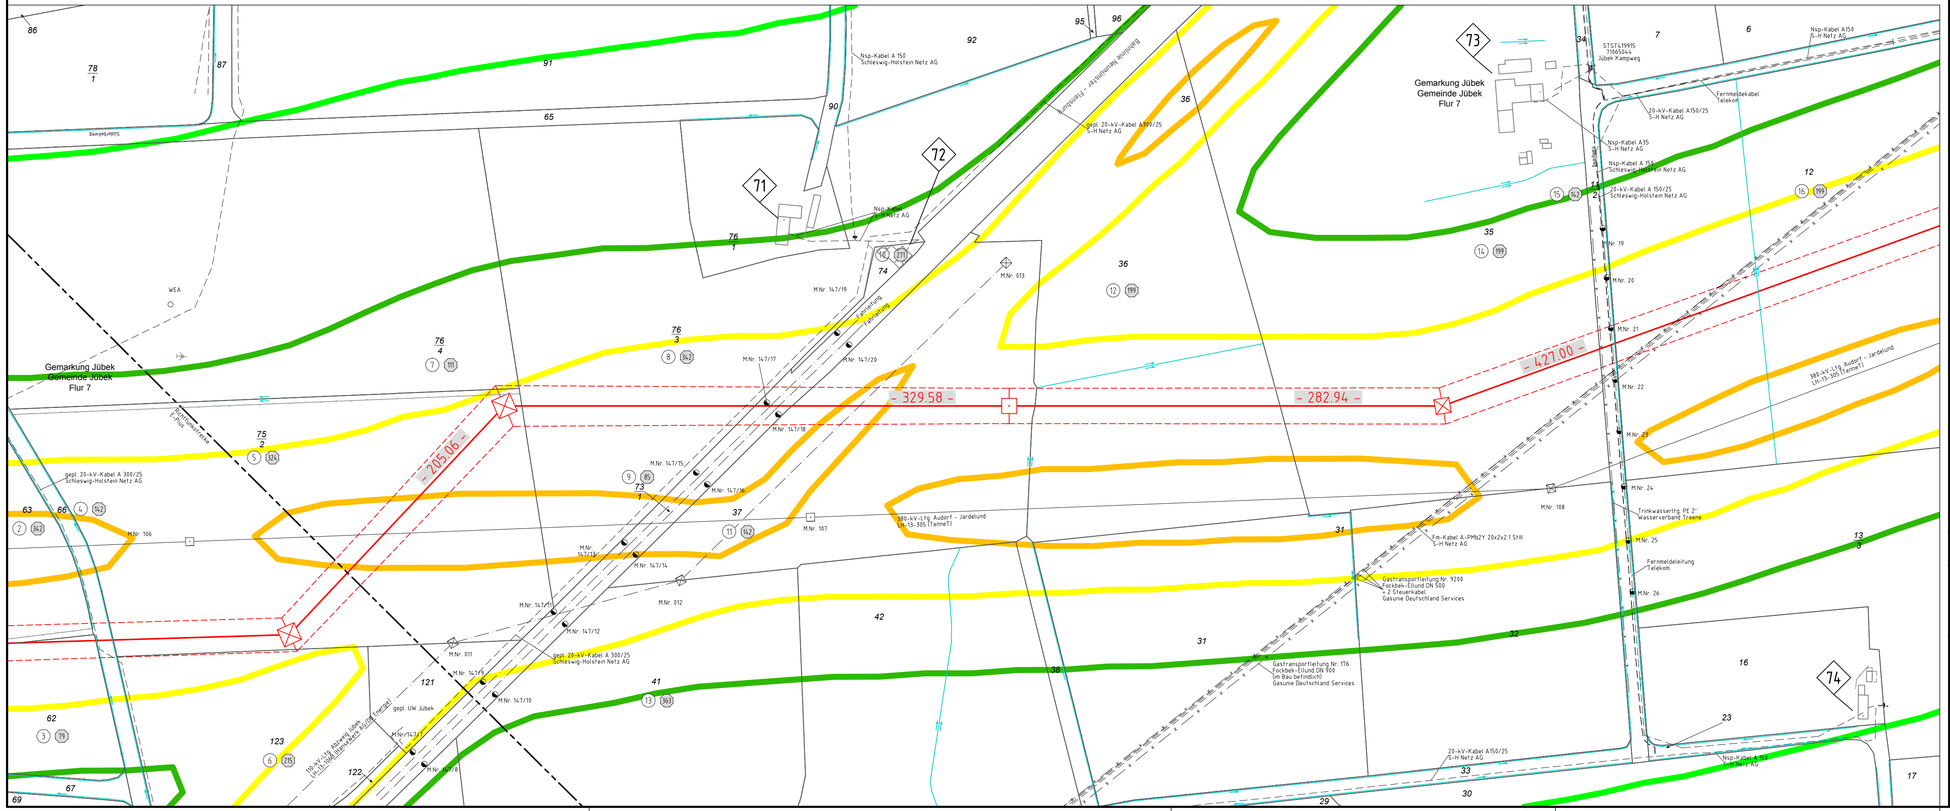


380-kV-Ltg. Audorf – Flensburg Nr. 324
Lageplan
B-Feld – magnet. Flussdichte
Mast Nr. 119 – Mast Nr. 122

B-Feld:

100,0µT	Grenzwert nach 26.BImSchV
10,0µT	
2,0µT	
0,5µT	
0,1µT	
①	Immissionsort

Legende:

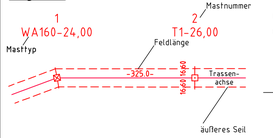

①	Eigentümerschlüsselnr.
⑤	Grundstückskordnungsnr.
99	Flurstücksnummer
⊠	Abspannmast
⊡	Tragmast
⨯	Rückbau 220-kV-Leitung

Grenzen:

Kreis
Stadt/Gem.
Gemarkung
Flur
Flurstück
FFH-Gebiet
Grenze des Planfeststellungsverfahrens

Planfeststellungsunterlage

Aufgestellt
Bayreuth,
TenneT TSO GmbH

12.12.2014

i.V. i.A. Dr.

eqos Energie
Deutschland GmbH
Wolfenstraße 29
D-84030 Ebersach
Leitungsplanung

Maßstab 1 : 2000
Einheit Meter

	Datum	Name
Bearb.	01.12.2014	poka
Gepr.	05.12.2014	neal
Norm	26.BImSchV	
Fachbereich TL		

Zust.	Änderung	Datum	Name	Urspr.