

380-kV-Ltg. Audorf - Flensburg Nr. 324
Lageplan
B-Feld - magnet. Flussdichte
Mast Nr. 178 - Mast Nr. 180

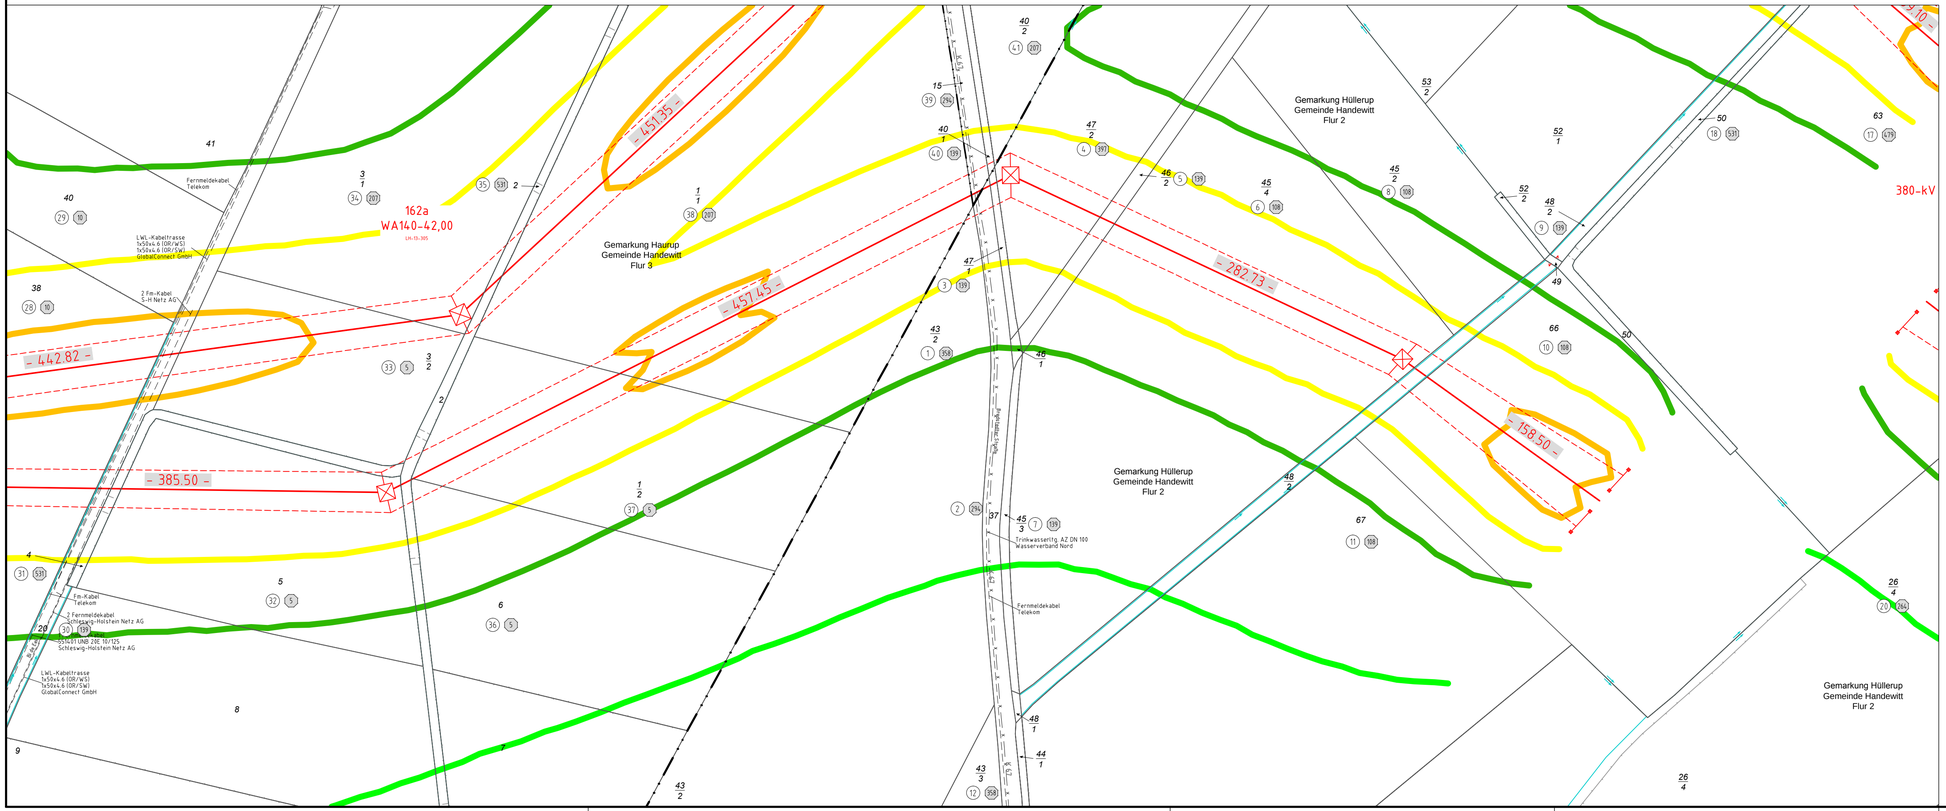

B-Feld:

100,0µT	Grenzwert nach 26.BImSchV
10,0µT	
2,0µT	
0,5µT	
0,1µT	
1	Immissionsort

Legende:

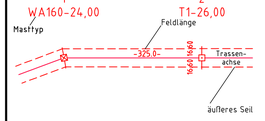

1	Eigentümerschlüsselnr.
5	Grundstücksordnungsnr.
99	Flurstücksnummer
	Abspannmast
	Tragmast
	Rückbau 220-kV-Leitung

Grenzen:

	Kreis
	Stadt/Gem.
	Gemarkung
	Flur
	Flurstück
	FFH-Gebiet
	Grenze des Planfeststellungsverfahrens

Planfeststellungsunterlage

Aufgestellt
Bayreuth,
TenneT TSO GmbH

12.12.2014

i.V. i.A. Dr.

eqos Energie
Deutschland GmbH
Wolfentalstraße 29
D-84109 Bierach
Leitungsplanung

Maßstab 1 : 2000
Einheit Meter

	Datum	Name
Bearb.	01.12.2014	poka
Gepr.	05.12.2014	neal
Norm	26.BImSchV	
Fachbereich TL		

Zust.	Änderung	Datum	Name
Ursprr.			