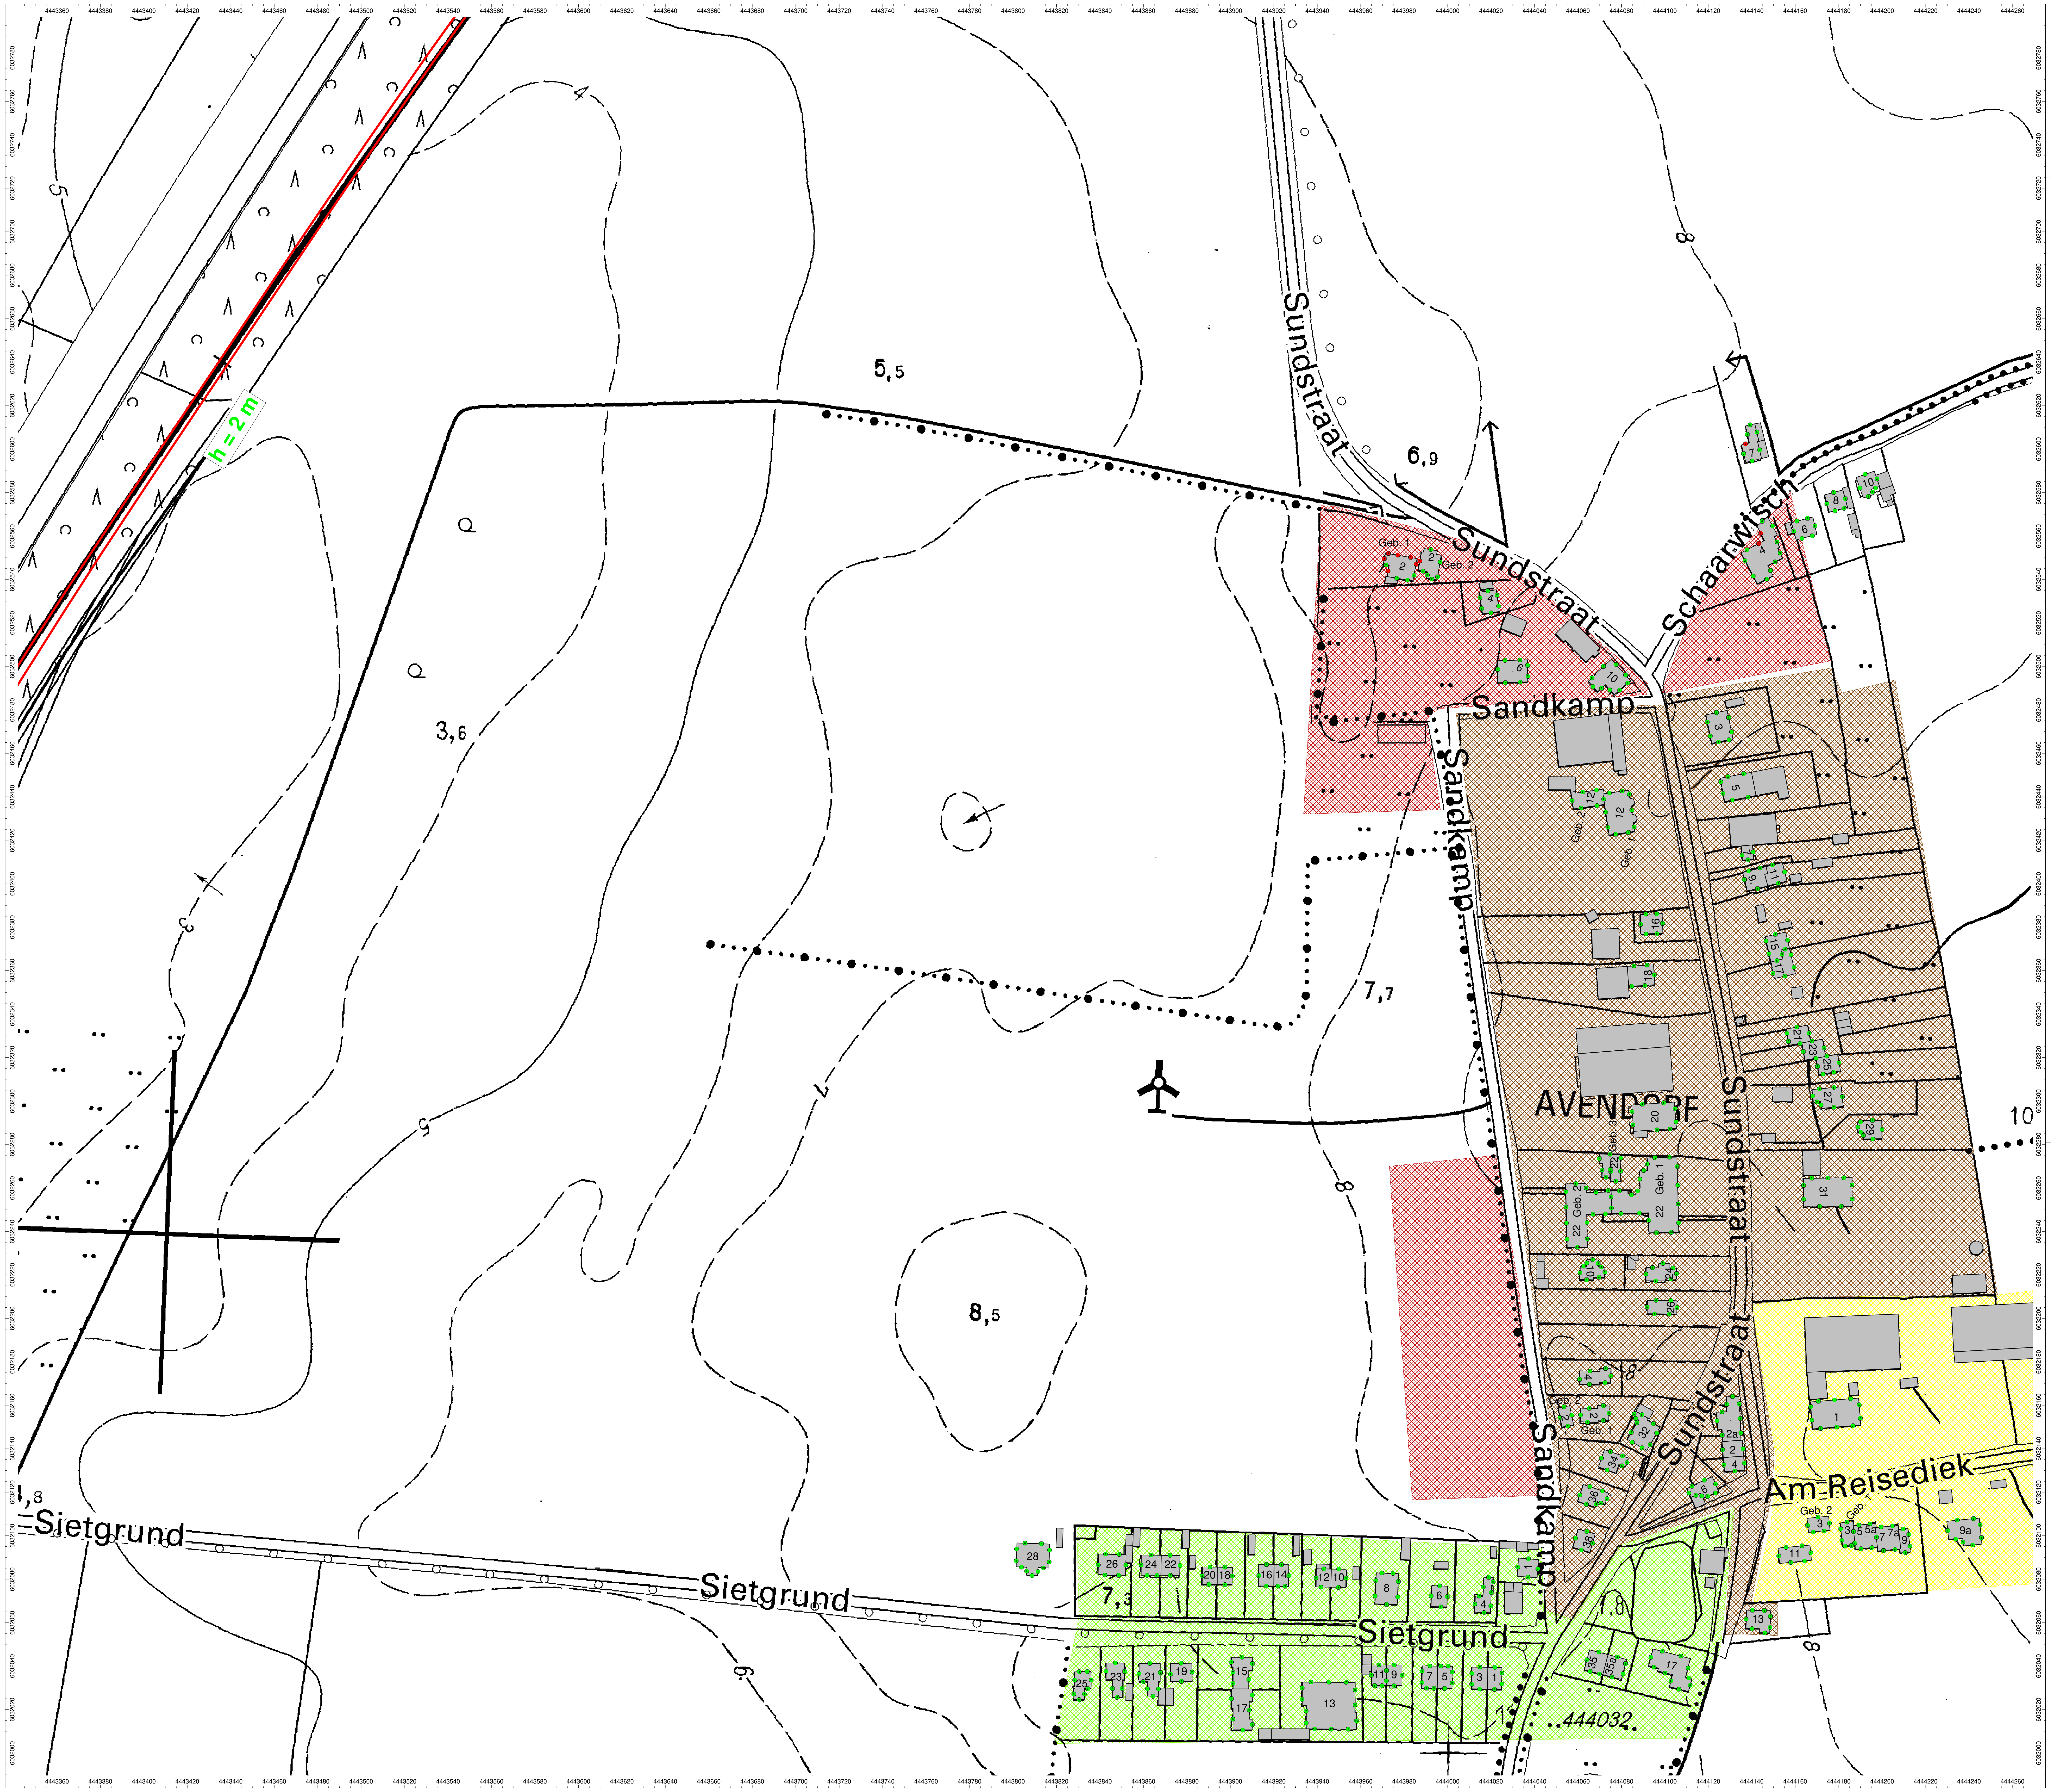

Legende Objekte

🟥	Emissionsachse Schiene
Geb. 1 22a	Gebäude mit Hausnummer und Gebäudenummer
▦	Brücke
🟩	Lärmschutzwand

Bauliche Nutzungen (Zuordnung Immissionsgrenzwerte)

▨	Krankenhaus, Altenheim, Kurheim (KH)
▨	Kurgebiet (KU)
▨	Schule (GS)
▨	Reines Wohngebiet (WR)
▨	Allgemeines Wohngebiet (WA)
▨	Wohngebiet (W)
▨	Mischgebiet (MI)
▨	Dorfgebiet (MD)
▨	Kerngebiet (MK)
▨	Gewerbegebiet (GE)
▨	Industriegebiet (GI)
ng020	Nutzungsgebiet-ID

Darstellung am Gebäude

●	Beschriftung Symbol: Nummer des Fassadenpunktes
●	Symbolfarbe grün: ohne Anspruch auf Lärmschutzmaßnahmen
●	Symbolfarbe rot: mit Anspruch auf Lärmschutzmaßnahmen
+ A1	Außenwohnbereich ohne Anspruch auf Lärmschutzmaßnahmen
+ A1	Außenwohnbereich mit Anspruch auf Lärmschutzmaßnahmen

Unterlage 15.3.2.2

Genehmigungsvermerk Eisenbahn-Bundesamt

Übersichtsskizze

Index	Änderungen bzw. Ergänzungen	Planungsstand
0	Ohne Änderung	31.08.2019

Genehmigungsplanung: Unterlage für eine Entscheidung nach § 18 AEG

Vorhabenträger:
DB NETZE
DB Netz AG
Theodor-Heuss-Allee 7
60486 Frankfurt/ M.

Vertreter des Vorhabenträgers:
DB NETZE
DB Netz AG
Regionalbereich Nord
I.NG-N-F
Hammerbrookstr. 44
20097 Hamburg

Hamburg, 01.11.2019
Ort, Datum, Unterschrift
Bernd Homfeldt

Bauherr:
DB NETZE
DB Netz AG
Regionalbereich Nord
Großprojekte Nord
Lindemannallee 3
30173 Hannover

Planverfasser:
LAIRM CONSULT GmbH
Lairm Consult GmbH
Haferkamp 6
22941 Bargteheide

Bargteheide, 31.08.2019
Ort, Datum, Unterschrift

Planzeichen Nr.: 4.6.0.SU.LP.000.002.0
Projekt-Nr.: G016124900

	Datum	Name
gez.	12.12.2017	Gimmerthal
bearb.	31.08.2019	Dr. Fytterer
gepr.	31.08.2019	Dr. Burandt

Höhensystem: DHHN92
Koordinatensystem: LS100
Ursprungsplan:
Blattgröße: 841 x 1189
Maßstab: 1 : 1000

Vorhaben: **ABS/NBS Hamburg – Lübeck – Puttgarden (Hinterlandanbindung FBQ)**
Strecke 1100 Lübeck – Puttgarden; Strecke 1103 und Strecke 1104
Planfeststellungsabschnitt 6

Planart: **Lageplan: Avendorf**

Planinhalt:
Schalltechnische Untersuchung, Lärmschutzkonzept
Bau-km 175,240 bis Bau-km 176,170; Strecke 1100