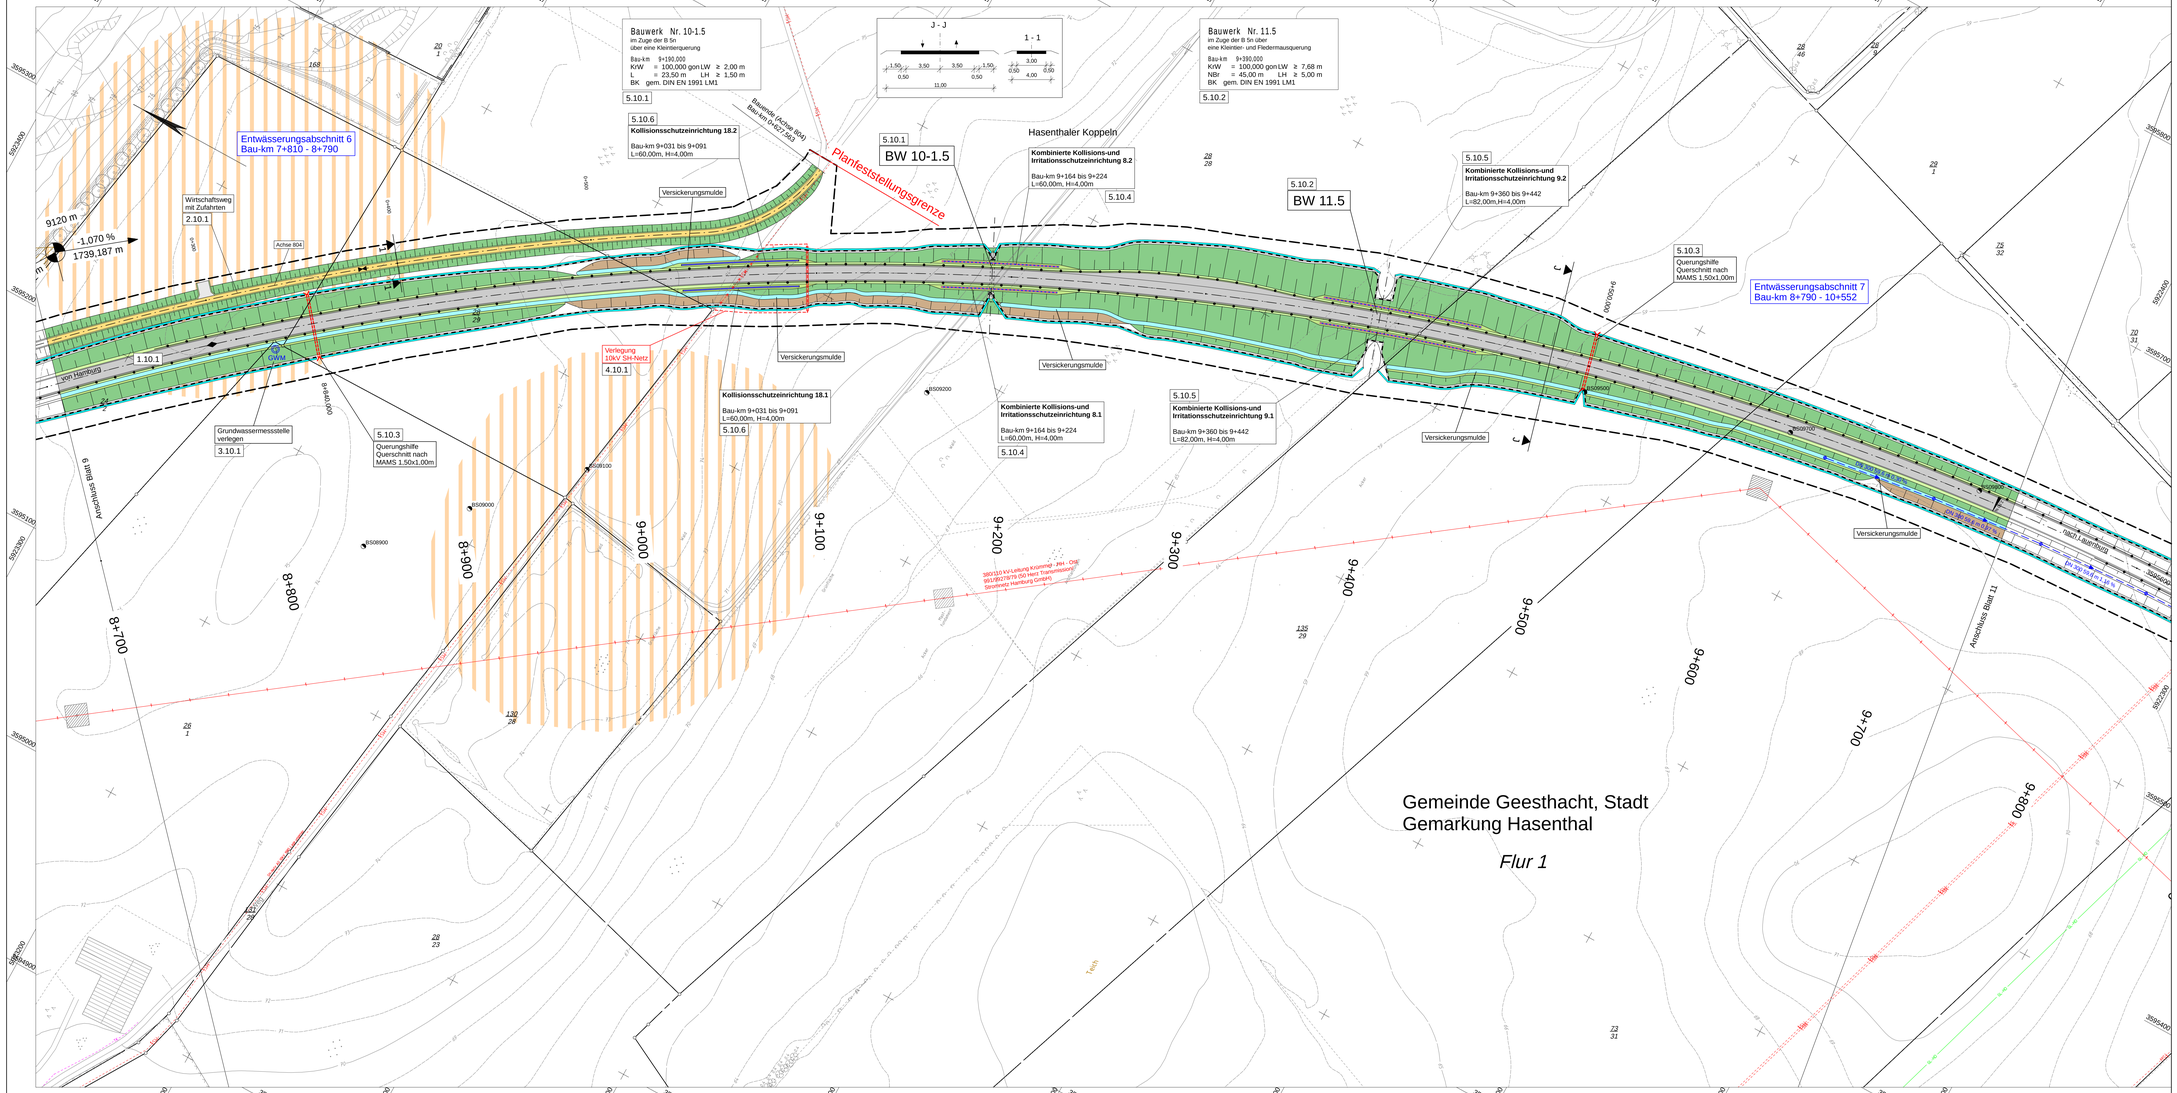

Zeichenerklärung

Planung

- Abfanggraben
- Einschnittsböschung
- Mulde oder Seitengraben
- Bankett
- Fahrbahn
- Mittelstreifen/Mittelstreifenüberfahrt
- Fahrbahn
- Bankett
- Mulde
- Einschnitts-/Dammböschung
- Rad-/Gehweg/Hofabfahrt/Gegenb. Decke
- Grünstreifen
- Radweg
- Kleinpflaster
- Neigungsbrechpunkt mit Angabe von Ausrundungshalbmesser, Längsneigung und Abstand zum Neigungsbrechpunkt
- Gradiente/Hochpunkt-Tiefpunkt
- Wildelzaun mit Tor
- Wildelzaun mit Amphibienschutz
- Irritationsschutzeinrichtung
- Kollisionsschutzeinrichtung
- Irritations-/ Kollisionsschutzeinrichtung
- Baufeldgrenze
- nachrichtliche Darstellung Baufeld/ Leitungsanpassung
- Sichtfeld
- LSA
- Bauseitliche Umfahrungen
- Notrufsäule
- Schutzeinrichtungen

Immissionsschutz

- Lärmschutzwand
- Lärmschutzwall

Entwässerung

vorhanden / geplant

- DN 300 / 50,0 m 1,5% DN 300 — Regenwasserleitung DN 300 mit Angabe von Fließrichtung, Länge und Gefälle
- Kontrollschacht/ Drain mit Drainagerohrung
- Straßenablauf mit Anschlussleitung
- Prüfschacht
- Absaugschacht
- DN 600 — Rohrdurchlass mit Böschungssteine
- Rechteckdurchlass mit Einlaufwand
- Durchlass
- Querungshilfe

Sonstiges

- Rückbaufläche Rekultivierung
- Rückbaustrecke
- Bohrpunkt
- Baumfällung
- Funkmast
- 18,0 — vermitteltes Gewässer
- Verlegevorschläge Gewässer

Hauptversorgungsleitung

- Hochspannungsfreileitung
- Hochdruck - Gasleitung

Versorgungseinrichtung

vorhanden	geplant	
	E	Energie
MS		Fernmeldekabel Telekom bzw. Breit-bandkabel Stadtwerke Geesthacht
TK		Fernmelde Freileitung Telekom
	W	Regenwasser
TW	G	Trinkwasser
GL		Gasleitung
		Spalier(Anti-blendnetz)
	F	Strecken/fernmelde-kabel an der A 25
		Mast
		Rückbau

Regelungsverzeichnis

12 — Nr. im Regelungsverzeichnis

Schutzgebiete

Natur, Landschaft, Wasser

- Naturdenkmal
- Baudenkmal / Bodendenkmal
- nachrichtlich: Archäologisches Denkmal
- Altlastenstandorte
- Vorbehaltsfläche Rohstoffgewinnung (Kiessandbau)
- Ausgleichsflächen im Bereich Grünhof (nachrichtlich übernommen)

Verwaltung

- Flurstücksgrenze
- Kreisgrenze
- Gemeindegrenze
- Flurgrenze

Nr.	Art der Änderung	Datum	Zeichen
08	Änderung Bezeichnung BW 10-1.5 (RVZ-Nr. 5.10.1)	05/2020	Renner
07	Anpassung LH/LW BW 11.5 (RVZ-Nr. 5.10.2)	05/2020	Renner
06	WW auf FS 131/28 (Achse 816) entfällt (RVZ-Nr. 2.10.2)	05/2020	Renner
05	neue KSE 18.1 und 18.2 (RVZ-Nr. 5.10.6)	05/2020	Renner
04	Anpassung ISE/KSE 8.1; 8.2; 9.1 und 9.2 (RVZ-Nr. 5.10.4 und 5.10.5)	05/2020	Renner
03	Verlegung WW (Achse 804) (RVZ-Nr. 2.10.1)	05/2020	Renner
02	Trassenverlegung der B 5 nach Norden	05/2020	Renner
01	WW auf den Flurstücken 28/46, 29/1, 75/32, 70/31 entfällt (RVZ-Nr. 2.10.3)	05/2020	Renner

1 2 2.1 3 4 5 6 7 8 9 10 11

Entwurfsbearbeitung:

EIBS Entwurfs- und Ingenieurbüro Straßenwesen GmbH
Bernhardstraße 92,01187 Dresden, Tel. (0351)46610

	Datum	Name
bearbeitet	05/2018	Renner
geprüft	08.05.2018	
Projekt-Nr.: 21.7741.01		

Schleswig-Holstein
Der echte Norden

Standort Lübeck
Jerusalemsberg 9
23568 Lübeck

LBV.SH Landesbetrieb Straßenbau und Verkehr

geprüft	Scheil / Ittner	
Datum	05/2018	
geprüft	Scheil / Ittner-Hillmann	
Datum	06/2020	

Feststellungsunterlage

Straße: A 25 / B 5
nächster Ort: Geesthacht
von NK: 2527007 nach NK: 2527307 Station: 2.940 Abschn.: 010
von NK: 2528106 nach NK: 2528107 Station: 0.350 Abschn.: 070

Unterlage / Blatt-Nr.: 05 / 10

Lageplan

Maßstab: 1 : 1000
Bau-km: 8+700,000 - 9+700,000

PROJIS-Nr.: 0 100 990 800

A 25 / B 5
Ortsumgehung Geesthacht

DECKBLATT

Aufgestellt:

Landesbetrieb Straßenbau und Verkehr
Schleswig-Holstein
Standort Lübeck

gez. Pump

Lübeck, den 15.05.2018
Lübeck, den 25.06.2020 (1. Planänderung)

Katasteramt Stand: 04/2018 © GeoBasis-DE/LVermGeo SH

Lagebezugssystem: DHDN 90-GK 3 Höhenbezugssystem: NHN HST 160