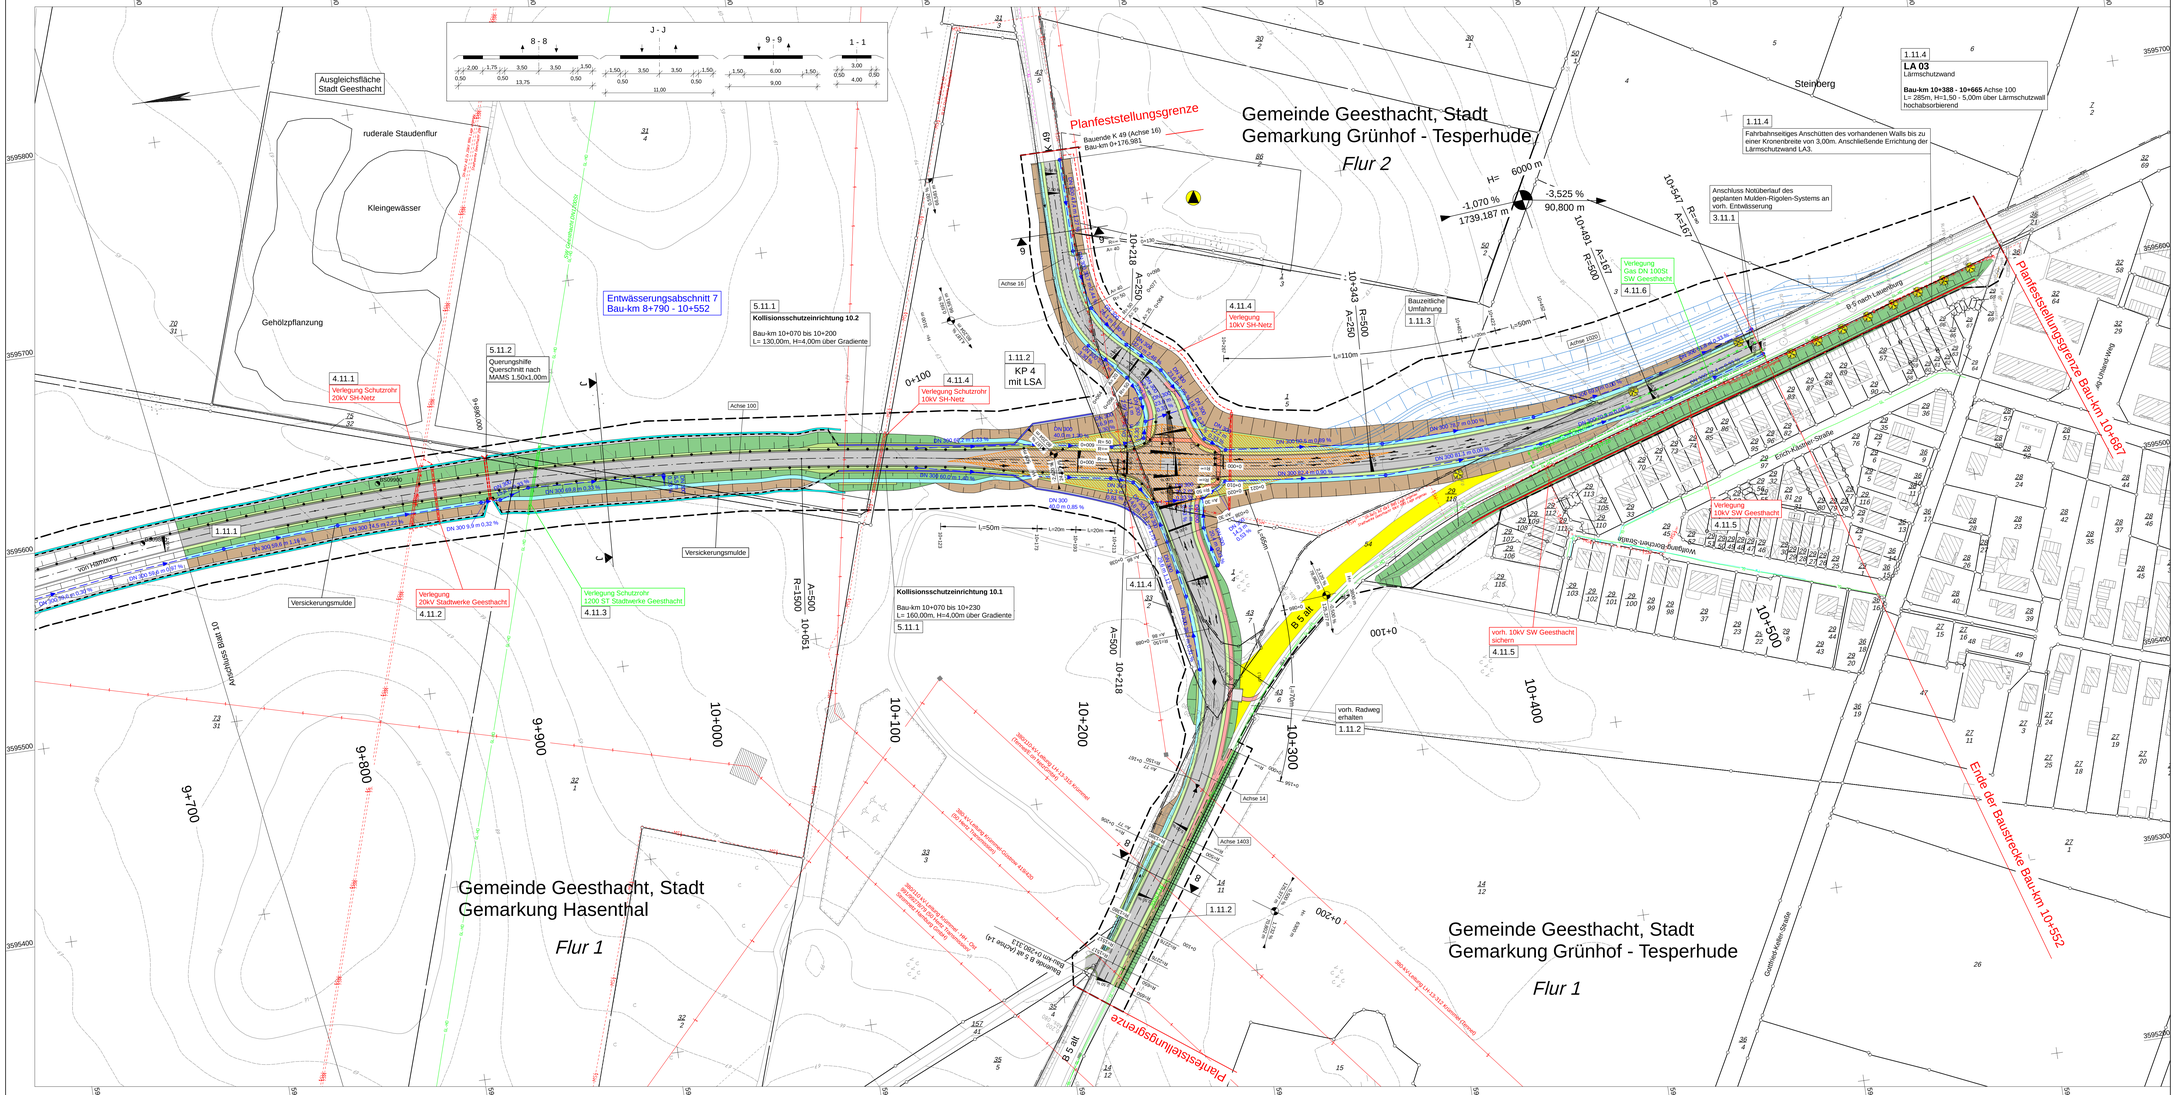

Nr.	Art der Änderung	Datum	Zeichen
05	Anpassung KSE 10.1 und 10.2 (RVZ-Nr. 5.11.1)	05/2020	Renner
04	Radwegführung an der B 5 alt und KP 4 (RVZ-Nr. 1.11.2)	05/2020	Renner
03	Trassenverlegung der B 5 nach Norden	05/2020	Renner
02	WW auf den Flurstücken 75/32, 70/31 entfällt (RVZ-Nr. 2.10.3)	05/2020	Renner
01	Anpassung Lärmschutzwall Grünhof (RVZ-Nr. 1.11.4)	05/2020	Renner

1 2 2.1 3 4 5 6 7 8 9 10 11

Entwurfsbearbeitung:
EIBS Entwurfs- und Ingenieurbüro Straßenwesen GmbH
Bernhardstraße 92,01187 Dresden, Tel. (0351)46610

	Datum	Name
bearbeitet	05/2018	Renner
geprüft	08.05.2018	
Projekt-Nr.: 21.7741.01		

Schleswig-Holstein
Der echte Norden
Standort Lübeck
Jerusalemsberg 9
23568 Lübeck
LBV.SH Landesbetrieb Straßenbau und Verkehr Schleswig-Holstein

	geprüft	Scheil / Ittner
	Datum	05/2018
	geprüft	Scheil / Ittner-Hillmann
	Datum	06/2020

Feststellungsunterlage

Straße: A 25 / B 5
nächster Ort: Geesthacht
von NK: 2527007 nach NK: 2527307 Station: 2.940 Abschn.: 010
von NK: 2528106 nach NK: 2528107 Station: 0.350 Abschn.: 070

Unterlage / Blatt-Nr.: 05 / 11

Lageplan

PROJIS-Nr.: 0 100 990 800

Maßstab: 1 : 1000
Bau-km: 9+700,000 - 10+687,000

A 25 / B 5
Ortsumgehung Geesthacht

DECKBLATT

Aufgestellt:

Landesbetrieb Straßenbau und Verkehr
Schleswig-Holstein
Standort Lübeck

gez. Pump

Lübeck, den 15.05.2018
Lübeck, den 25.05.2020 (1. Planänderung)

Kataster Stand: 04/2018

© GeoBasis-DE/LVermGeo SH

Lagebezugssystem: DHDN 90-GK 3

Höhenbezugssystem: NHN HST 160