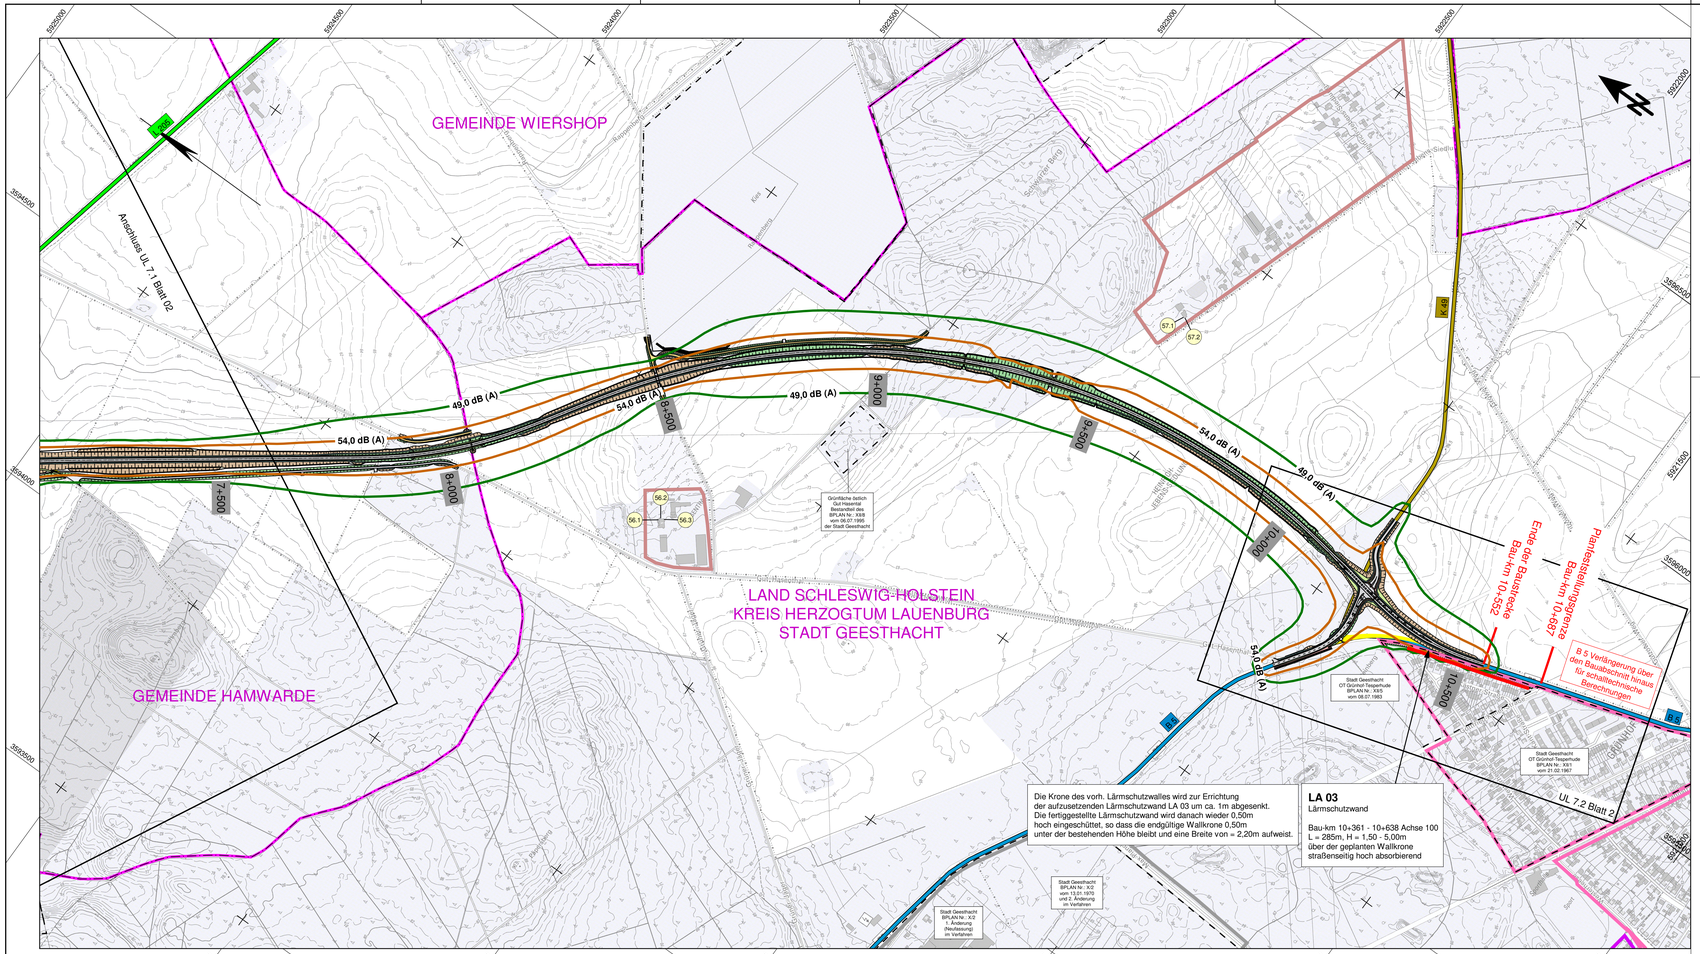


Zeichenerklärung Immissionsschutz

- Fassadenpunkt
- Konflikt-Fassadenpunkt
- Berechnungspunkt Außenwohnbereich / Kleingarten
- Konflikt-Berechnungspunkt Außenwohnbereich / Kleingarten
- Fassade mit Grenzwertüberschreitung
- Blattschnitt Unterlage 7.2
- Lärmschutzwand geplant
- Bebauungsplan / Flächennutzungsplan

Immissionsgrenzwert (IGW) - Isophone Beurteilungszeitraum nacht

- = 49 dB(A) IGW Wohngebiet nacht
- = 54 dB(A) IGW Mischgebiet nacht

Pegeltabellen

22.1	MI	64	54	Gebietsnutzung, Immissionsgrenzwerte tags/nachts
	EG	48	42	
	1.OG	49	43	Stockwerk, Beurteilungspegel tags/nachts

56.1	M	64	54
	EG	44,2	37,8
	1.OG	44,7	38,3

56.2	M	64	54
	EG	45,6	39,2
	1.OG	46,9	40,5

56.3	M	64	54
	EG	44,0	37,6
	1.OG	43,5	37,1

57.1	M	64	54
	EG	49,2	42,8
	1.OG	49,4	43,0

57.2	M	64	54
	EG	47,9	41,5
	1.OG	48,1	41,7

Zeichenerklärung Plandaten

Planung

- Einschnittsböschung
- Fahrbahn mit Achse
- Dammböschung
- Wirtschaftsweg
- Straßennebenflächen
- Fahrbahnteiler / Insel / Parkstreifen
- Einschnittsböschung
- Richtungsfahrbahn
- Mittelstreifen, Achse
- Richtungsfahrbahn
- Dammböschung
- Brücke
- Tunnel

Sonstiges

- freizuhaltendes Sichtfeld
- Rückbaustrecke
- Rückbaufläche

Verwaltung

- Gemeindegrenze

Straßennetz

vorhanden

- A 25 — Bundesautobahn
- B 5 — Bundesstraße
- L 208 — Landesstraße
- K 67 — Kreisstraße
- sonstige Straße

Gebiete und Flächen

vorhanden

- W — Wohnbaufläche
- M — gemischte Baufläche
- G — gewerbliche Baufläche
- S — Sonderbaufläche
- Gemeinbedarf

Nr.	Art der Änderung	Datum	Zeichen
04	Aktualisierung (Neuberechnung) Immissionspegel	05/2020	Olbrich
03	Aktualisierung (Neuberechnung) Isophonen	05/2020	Olbrich
02	Neutrassierung Bereich Gut Hasenthal übernommen	05/2020	Olbrich
01	GE-Gebiet Hamwarde entfernt (gemäß 16. BImSchV nicht relevant)	05/2020	Olbrich

1 | 2 | 3

Entwurfsbearbeitung:

EIBS Entwurfs- und Ingenieurbüro Straßenwesen GmbH

Bernhardstraße 92, 01187 Dresden, Tel. (0351) 46610

	Datum	Name
bearbeitet:	05/2018	Meißner
geprüft:	08.05.2018	i. V.
Projekt-Nr.: 21.7741/01		

Schleswig-Holstein
Der echte Norden

Niederlassung Lübeck
Jerusalemsberg 9
23568 Lübeck

LBV.SH Landesbetrieb Straßenbau und Verkehr Schleswig-Holstein

bearbeitet:	Scheil / Ittner
Datum	05/2018
bearbeitet:	Scheil / Ittner-Hillmann
Datum	05/2020

Feststellungsunterlage

Straße: A 25 / B 5
nächster Ort: Geesthacht
von NK: 2527007 nach NK: 2527307 Station: 2,940 Abschn.: 010
von NK: 2528106 nach NK: 2528107 Station: 0,350 Abschn.: 070
PROJIS-Nr.: 0 100 990 800

Unterlage / Blatt-Nr.: 7.1 / 3
Übersichtslageplan Immissionsschutz
Maßstab: 1 : 5000
Bau-km: 7+350 bis 10+525

A 25 / B 5
Ortsumgehung Geesthacht

DECKBLATT

Aufgestellt:

Landesbetrieb Straßenbau und Verkehr
Schleswig-Holstein
Standort Lübeck

gez. Pump

Lübeck, den 15.05.2018
Lübeck, den 25.06.2020 (1. Planänderung)

© GeoBasis-DE/LVermGeo SH

Kataster Stand: 04/2018
Lagebezugssystem: DHDN 90-GK 3
Höhenbezugssystem: NHN HST 160