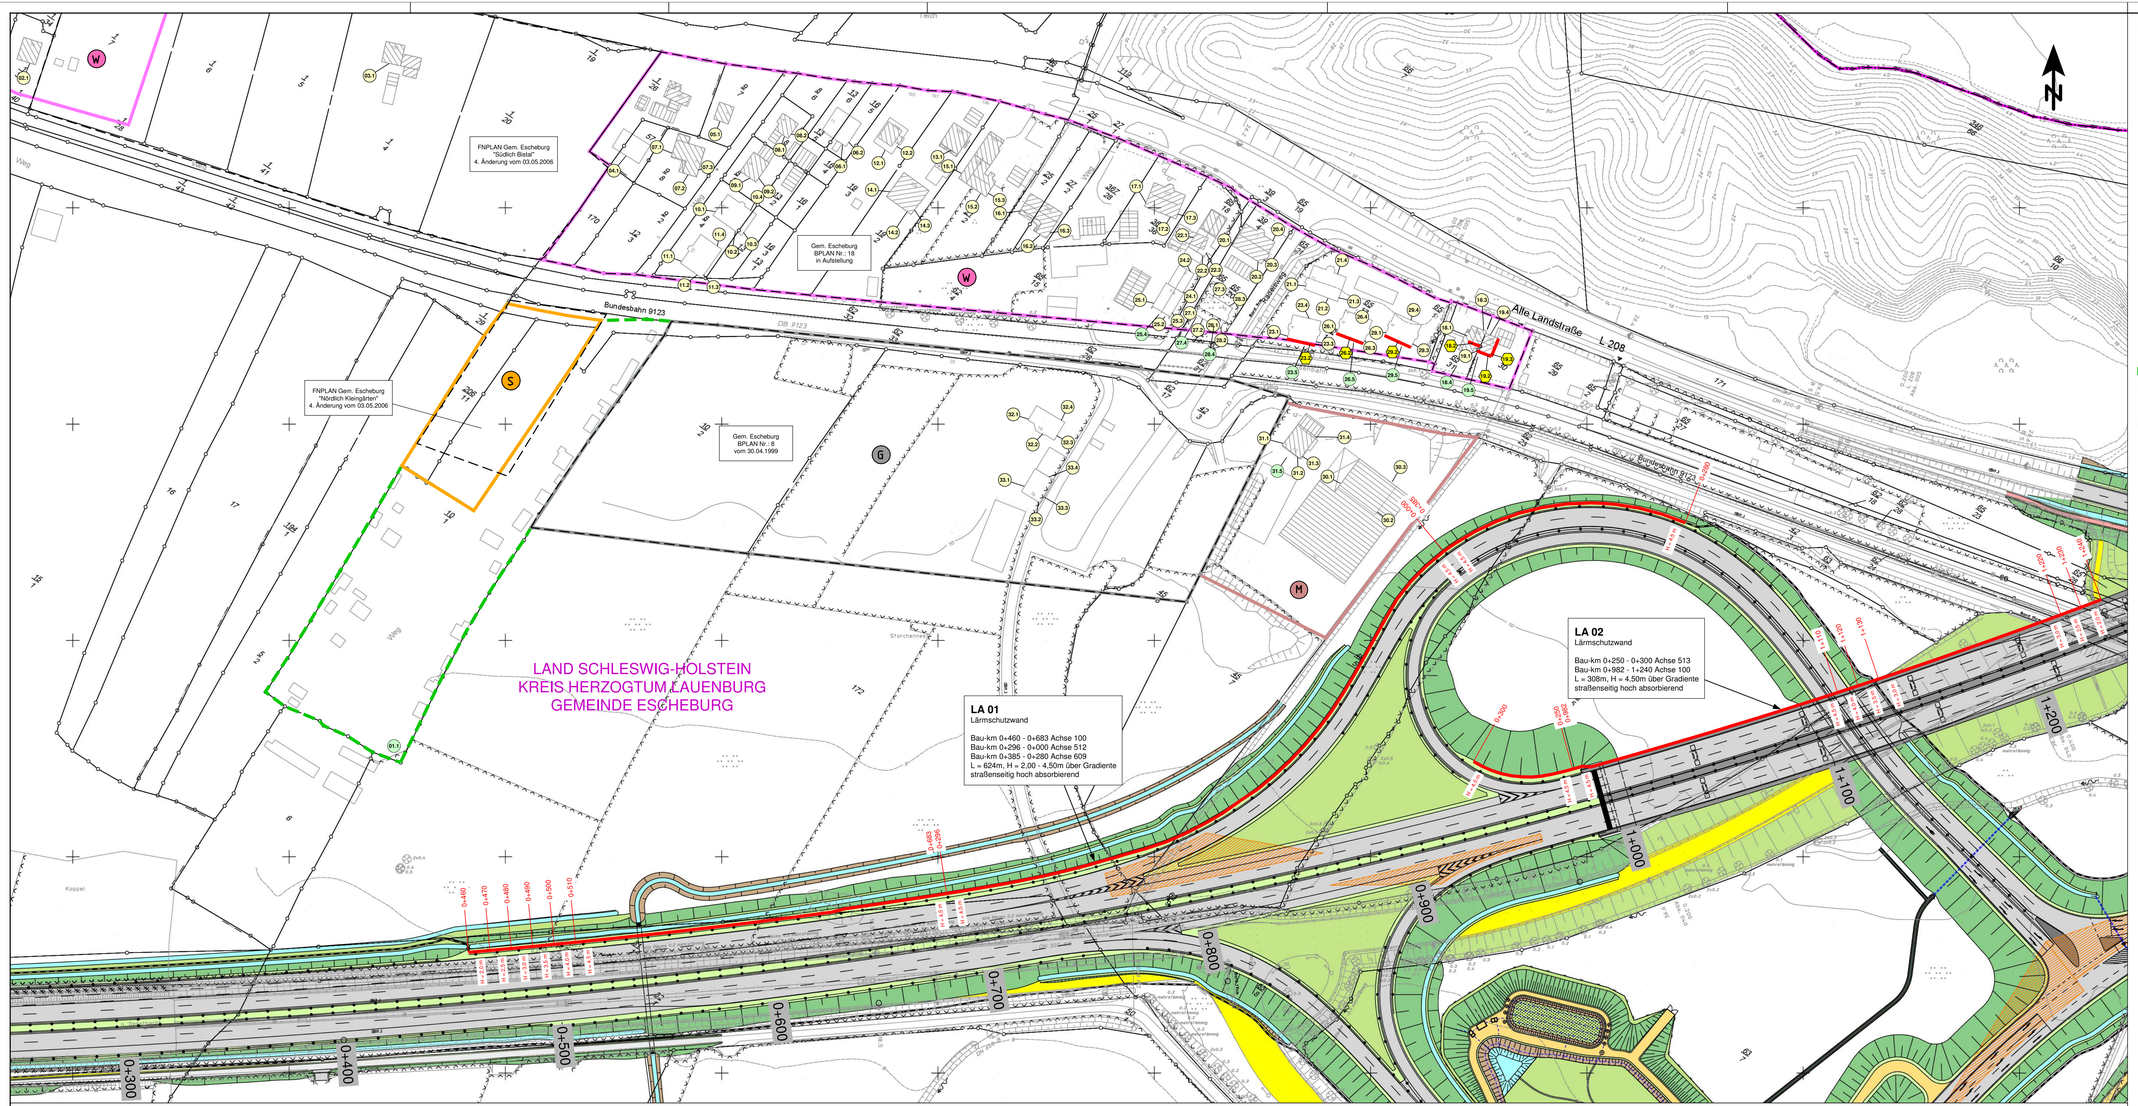


Zeichenerklärung Plandaten

Planung

Abfanggraben
Einschnittsböschung
Mulde oder Seitengraben
Bankett
Fahrbahn
Mittelstreifen/Mittelstreifenüberfahrt
Fahrbahn
Bankett
Mulde
Einschnitts-/Dammböschung
WW bituminose/wassergeb. Decke
Grünstreifen
Radweg

Gebiete und Flächen

vorhanden

- W — Wohnbaufläche
- M — gemischte Baufläche
- G — gewerbliche Baufläche
- S — Sonderbaufläche
- Gemeinbedarf
- Kleingartengebiet

Verwaltung

Gemeindegrenze

Zeichenerklärung Immissionsschutz

1. Fassadenpunkt
2. Konflikt-Fassadenpunkt
3. Berechnungspunkt Außenwohnbereich / Kleingarten
4. Konflikt-Berechnungspunkt Außenwohnbereich / Kleingarten
- Fassade mit Grenzwertüberschreitung
- Bebauungsplan / Flächennutzungsplan
- Kleingartengebiete

Pegeltabellen

	MI	64	54
22.1	EG	48	42
	1.OG	49	43

Gebietsnutzung, Immissionsgrenzwerte tags/nachts
Stockwerk, Beurteilungspegel tags/nachts

Nr.	Art der Änderung	Datum	Zeichen

1 2

Entwurfsbearbeitung:

EIBS Entwurfs- und Ingenieurbüro Straßenwesen GmbH
Bernhardstraße 92, 01187 Dresden, Tel. (0351) 46610

	Datum	Name
bearbeitet:	05/2018	Meißner
geprüft:	08.05.2018	

Projekt-Nr.: 21.7741/01

Schleswig-Holstein
Der echte Norden

Niederlassung Lübeck
Jerusalemsberg 9
23568 Lübeck

LBV.SH Landesbetrieb Straßenbau und Verkehr

	bearbeitet:	Scheil / Ilner
	Datum	05/2018

Feststellungsunterlage

Straße: A 25 / B 5
nächster Ort: Geesthacht
von NK: 2527007 nach NK: 2527307 Station: 2,940 Abschn.: 010
von NK: 2528106 nach NK: 2528107 Station: 0,350 Abschn.: 070

Unterlage / Blatt-Nr.: 7.2 / 1
Lageplan Immissionsschutz
Maßstab: 1 : 1000
Bau-km: 0+250 bis 1+250

PROJIS-Nr.: 0 100 990 800

A 25 / B 5
Ortsumgehung Geesthacht

Aufgestellt:

Landesbetrieb Straßenbau und Verkehr
Schleswig-Holstein
Niederlassung Lübeck

gez. Lüth

Lübeck, den 15.05.2018

Katasterstand: 04/2018
© GeoBasis-DE/LVermGeo SH
Lagebezugssystem: DHDN 90-GK 3
Höhenbezugssystem: NHN HST 160