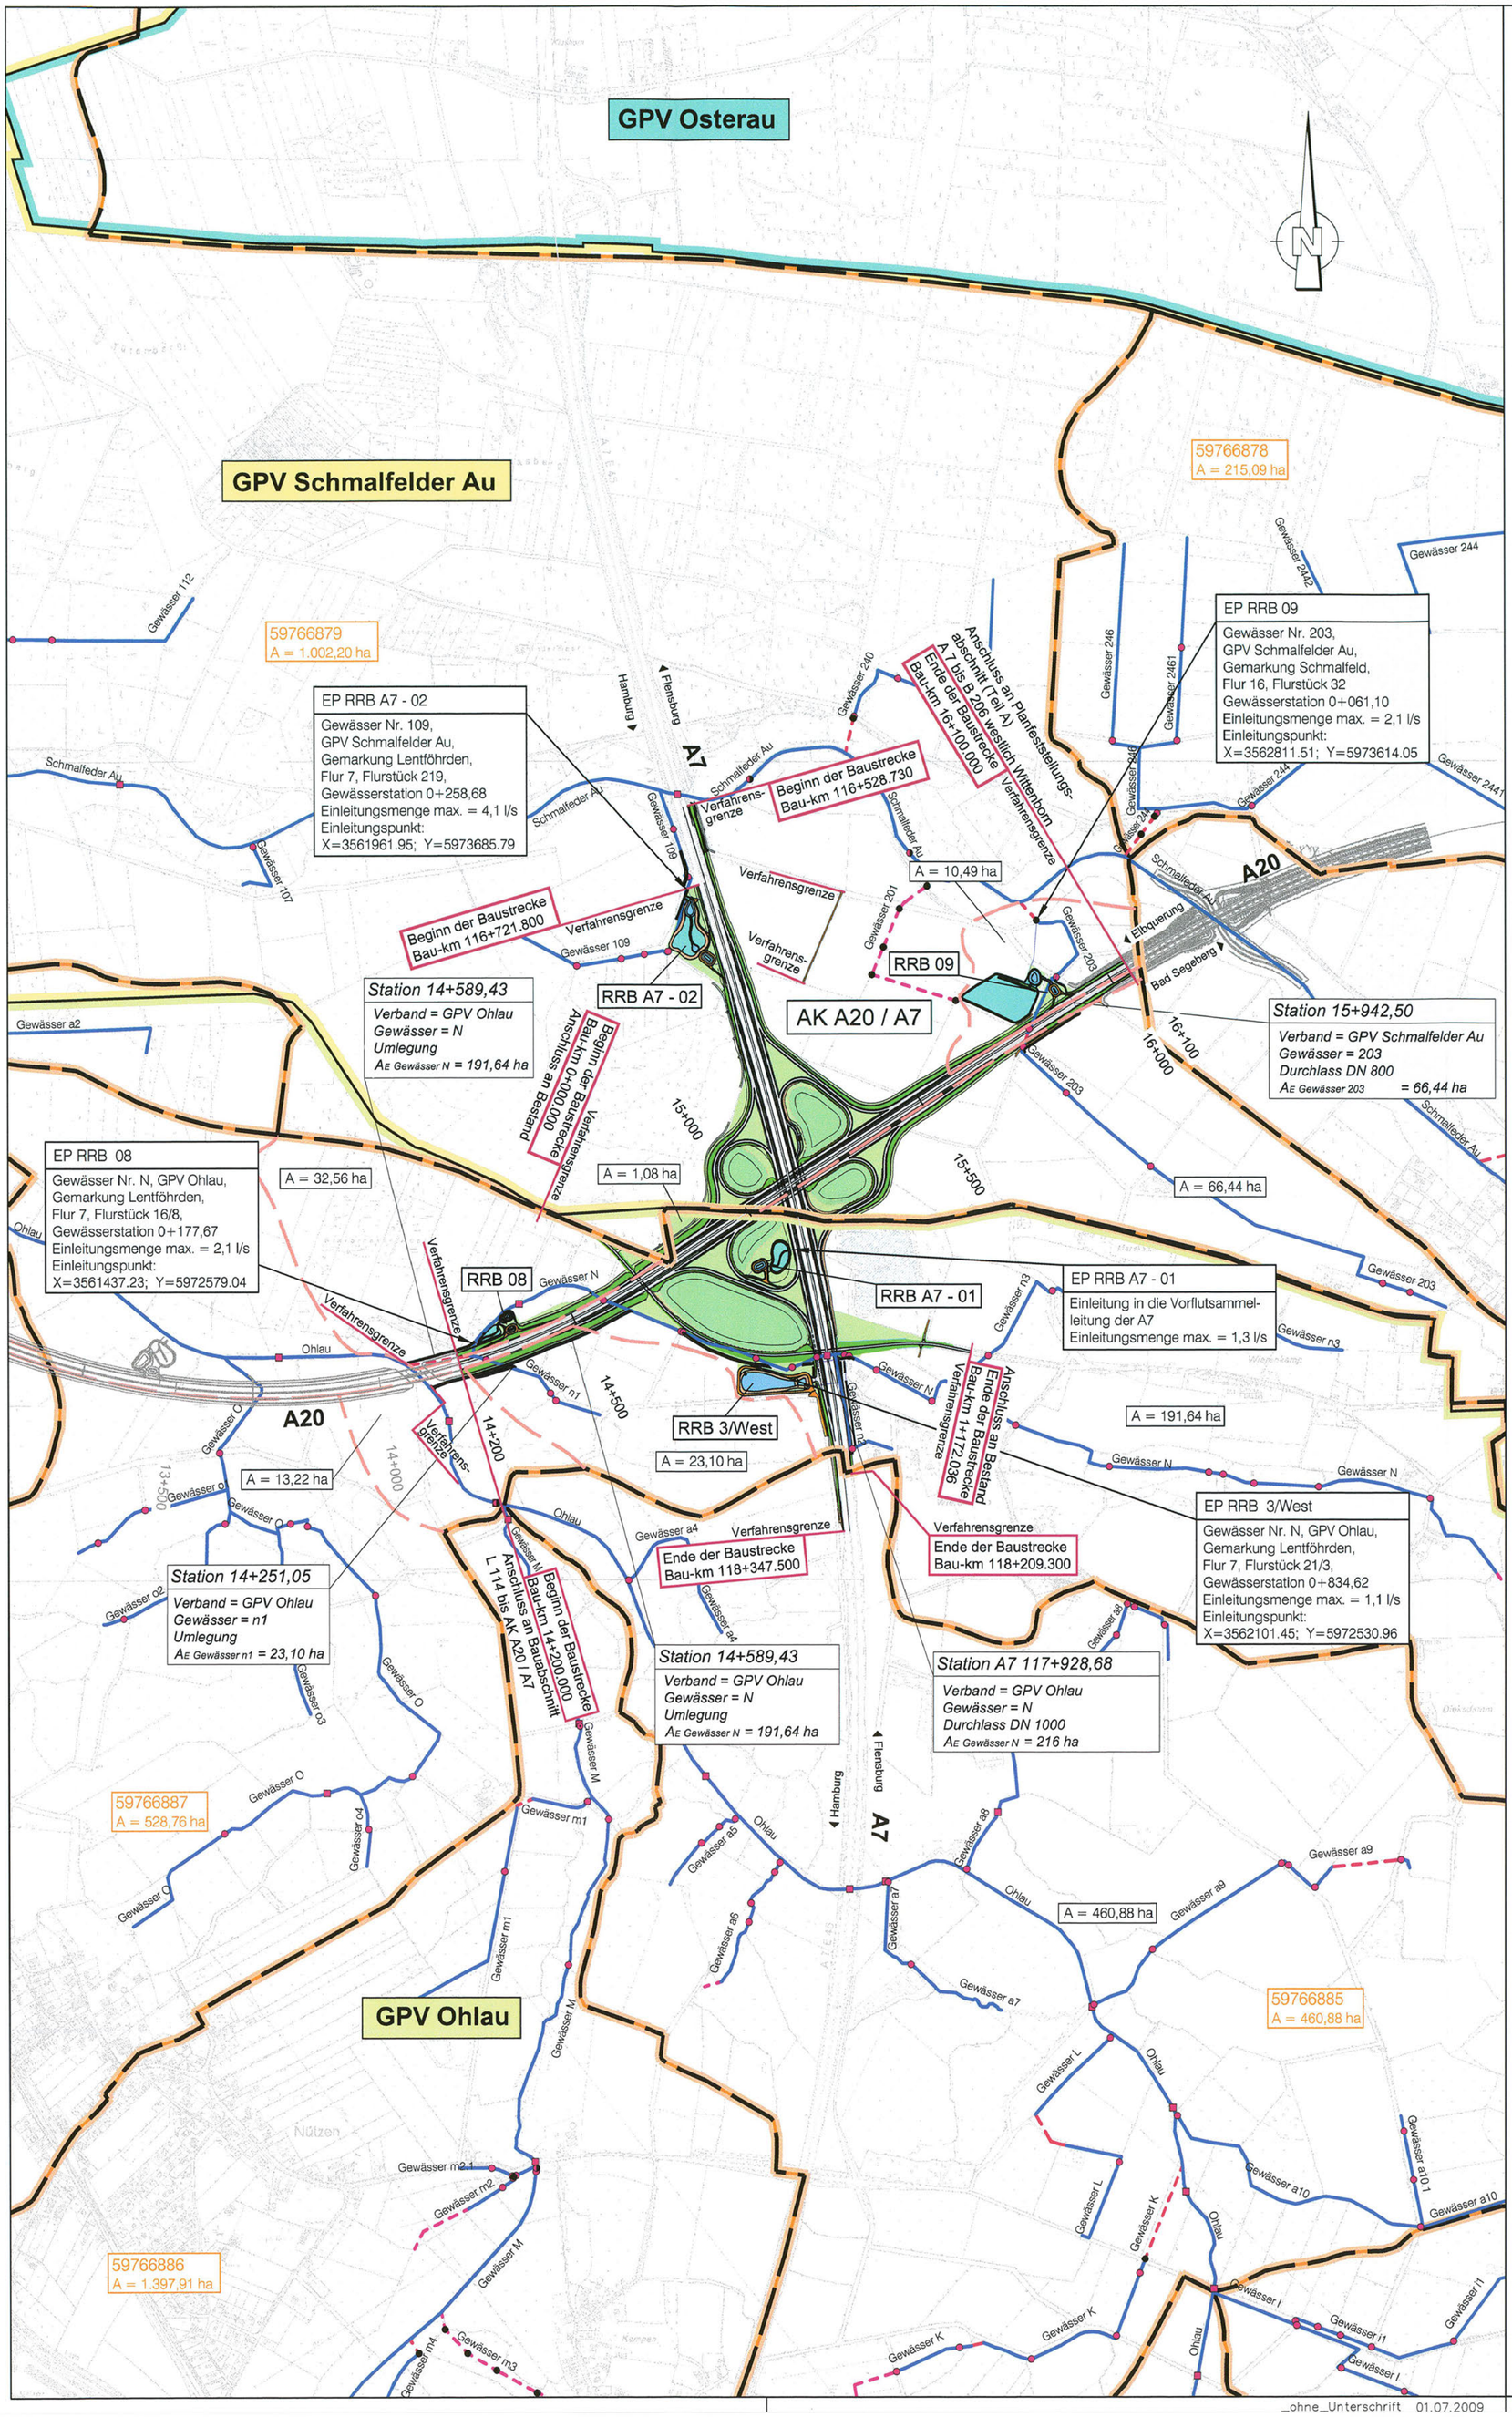


Zeichenerklärung:

Verbandsdaten lt. digitalem Anlagenverzeichnis

WBV Grenzen:

- GPV Schmalfelder Au
- GPV Osterau
- GPV Ohlau

- Gewässer
- Verrohrung
- Rohrleitung ohne Gewässereigenschaften
- Brücke
- Durchlass
- Kontrollschacht
- Sohlbauwerk


Einzugsgebietsgrenzen

962678 A = 117,90 ha — natürliches Teileinzugsgebiet, gemäß digitalem gewässerkuntlichen Flächenverzeichnis einschl. der Gebiets-kennzahl und Größe in ha.

A = 66,44 ha — natürliches Teileinzugsgebiet, anhand von Höhenschichtlinien ermittelt, einschl. Größe in ha.

Planung:

Planfeststellungsbereich mit Verfahrensgrenzen

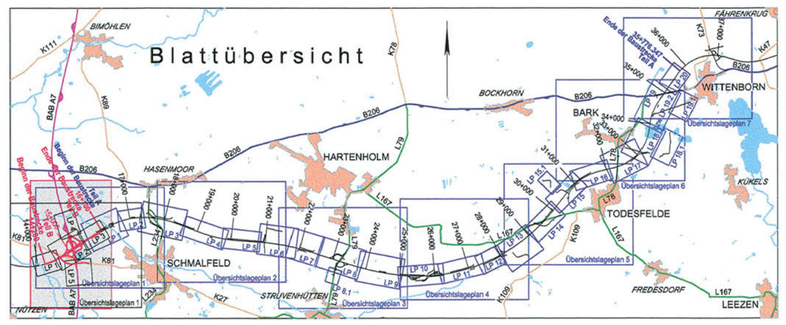

Für die Bearbeitung des Übersichtslageplans wurden topografische Karten des Landesvermessungsamtes Schleswig-Holstein im Maßstab M 1:10.000 verwendet.
Die Vervielfältigung erfolgt mit Genehmigung des Landesvermessungsamtes Schleswig-Holstein vom 27.08.2002, AZ: 12-562.6 S 298/02.

Nr.	Art der Änderung	Datum	Name

JBG Gauff Ingenieure
H. P. Gauff Ingenieure GmbH & Co. KG - JBG -
Leopoldstraße 38 38100 Braunschweig
Tel. 0531/2392766 Fax 0531/2392768

	Datum	Name
bearbeitet	------	------
gezeichnet	------	------
geprüft	------	------

BRW Ingenieurpartnerschaft
Bohm • Rademaker • Wasmund
Beratende Ingenieure
Am Eicherg 3, 23795 Bad Segeberg
Tel. (04551) 80 80 262, Fax (04551) 80 80 264
Internet: www.brw-ip.de E-Mail: info@brw-ip.de

	Datum	Name
bearbeitet	06/2009	Wasmund
gezeichnet	06/2009	Lodeiro
geprüft	06/2009	Bohm

Landesbetrieb Straßenbau und Verkehr Schleswig-Holstein

Straße: A 20 von NK 2125026 - 0,900 km nach NK 2125026 +1,000 km

Nächster Ort: Bad Bramstedt, Lentföhrden Betr.-km:

Unterlage Nr.

Blatt Nr.

Reg. Nr.

	Datum	Zeichen
bearbeitet	-----	------
gezeichnet	-----	------
geprüft	06/2009	gez. Baumbach

Neubau A20
Nord-West-Umfahrung Hamburg

Teil B
Autobahnkreuz A20 / A7

Bau-km: 14+200 bis 16+100

Übersichtskarte Wasserwirtschaft

Maßstab: 1 : 10.000

Aufgestellt:
Landesbetrieb Straßenbau und Verkehr Schleswig - Holstein
Niederlassung Itzehoe

Itzehoe, den 29.06.2009 gez. Kohlsaat

Planfeststellungsunterlage

vom: 29.06.2009

Anlage: 13.5

Blatt: 1

UNGÜLTIG!
Siehe Deckblatt!

Grundplan hergestellt: **08/ 2004**

Ergänzungen:

rmk
ManagementConsulting
Breite Straße 32
29221 Celle

Bildflug: **03.2003**
Kataster (Amt)
10.2002 (Pinneberg)
05.2003 (Steinburg)
07.2003 (Segeberg)
Feldvergleich: **08.2004**

Geodätische Grundlagen
Gauß-Krüger-Koordinaten

_ohne_Unterschrift 01.07.2009

s:\projekte\ibv_itzehoe\5952_itzehoe_a20\2113-5952-a\04 – genehmigungsplanung\40 – fachplaner_extern\eingang-brw\13.5 uebersichtskarte wasserwirtschaft ak a20 – a7