SECTION D-D / SCHNITT D-D

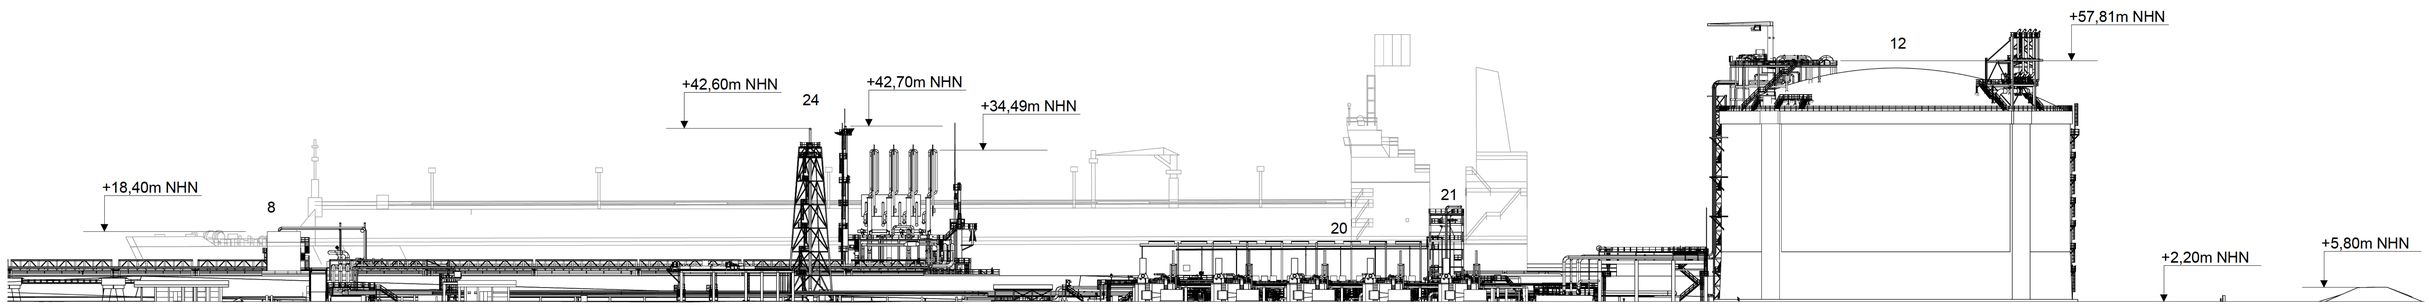

SECTION C-C / SCHNITT C-C

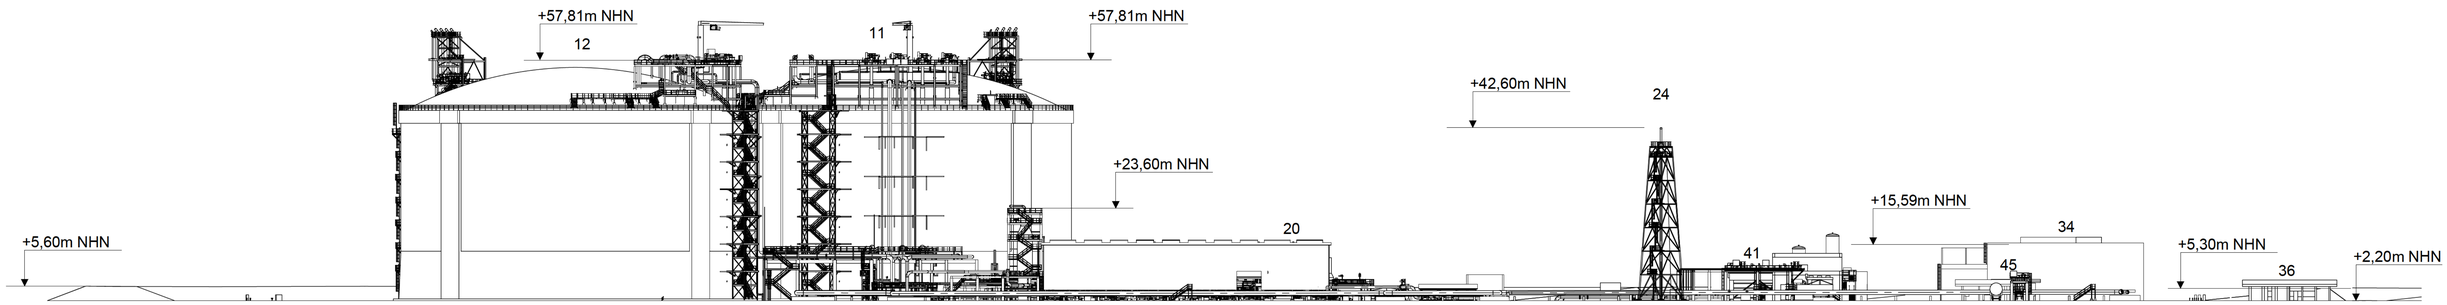

SECTION B-B / SCHNITT B-B

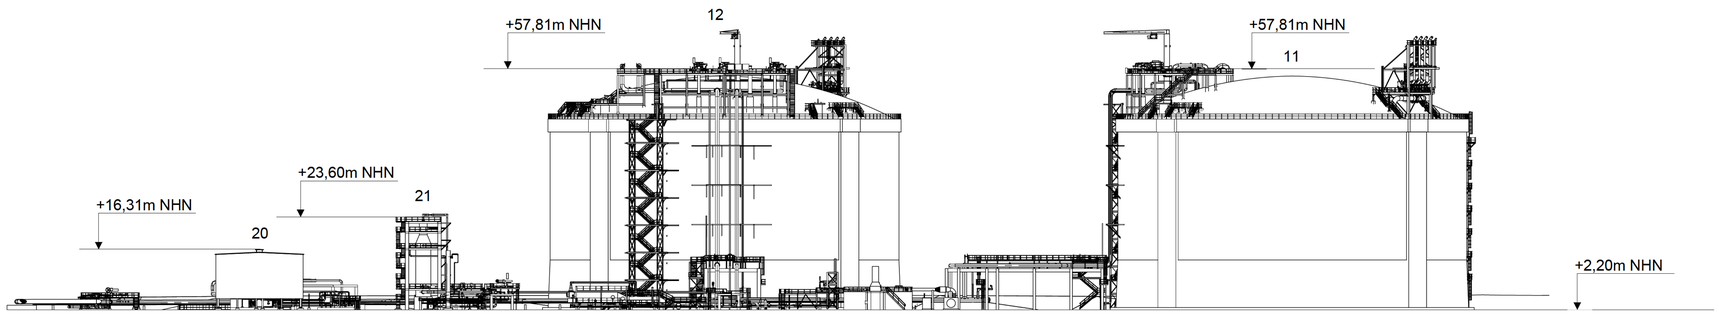

SCALE/MAßSTAB 1:500

0 12,5m 25m 37,5m 50m

REFERENCE DRAWINGS / REFERENZDOKUMENTE

GG-OC01-100-CIV-DWG-00294 - LAYOUT - ONSHORE / LAGEPLAN - LNG-LAGERUNG AN LAND (2.1.2)
GG-OC01-100-MAR-DWG-00295 - LAYOUT - OFFSHORE / LAGEPLAN - LANDUNGSSTEG (2.1.1)
GG-OC01-100-PIP-DWG-00481 - ELEVATION DRAWING - TOP VIEW WITH SECTION MARKS / HÖHENPLAN - DRAUFSICHT MIT SCHNITTMARKEN (2.2.1)
GG-OC01-100-PIP-DWG-00482 - ELEVATION DRAWING - SECTION A-A / HÖHENPLAN - SCHNITT A-A (2.2.2)

Genehmigungsvermerk:

Index	Änderungen bzw. Ergänzungen	Planungsstand
1	Konsolidierte Fassung	31.05.2024
0	Antragsfassung	14.10.2022

Vorhabenträgerin	Vertreter der Vorhabenträgerin
German LNG Terminal GmbH Elbehafen 25541 Brunsbüttel	**GOC** Engineering GmbH Ubierstr. 83 53173 Bonn 31.05.2024 Datum Unterschrift

Planverfasser			
Tractebel Engineering S.A. Boulevard Simon Bolivar 34-36 1000 Brüssel, Belgien		Gezeichnet	22.05.24
		Geprüft	22.05.24
	31.05.2024 Datum / Unterschrift	Genehmigt	22.05.24
		Validiert	22.05.24

Planfeststellungsverfahren gemäß § 95 Abs. 1 LWG

Vorhaben:	German LNG-Terminal in Brunsbüttel	Unterlage
Planart:	Höhenplan	2.2.3

ELEVATION DRAWING - SECTION B-B, C-C, D-D
SCHNITT B-B, C-C, D-D

Planinhalt:

Höhensystem: m NHN (DHHN 2016) Koordinatensystem: ETRS89 UTM32

German LNG Terminal

German LNG Terminal GmbH
Elbehafen
25541 Brunsbüttel - GERMANY

TRACTEBEL ENGIE

Internal Reference (Interne Referenz): GLNGPEC 5 13 1267080 100 11
Confidentiality Level (Vertraulichkeitsstufe):
Replaces DWG Nr (Ersetzt Zeichnungsnummer):
Scale (Maßstab): 1:500
Nb Sheet (Blatt Nr): 001
Size (Größe): A0
Implantation: P.012375
Technical Subdivision (Technische Unterteilung): 1004
Type: LAYOUT
Issuer (Emittent): M180
Project Code (Projektcode): GG-OC01-100-PIP-DWG-00483

Tractebel Engineering S.A. Boulevard Simon Bolivar 34-36 1000 Brussel, Belgium - VAT: 0.403.170.701
Gedruckt am: 31.05.2024