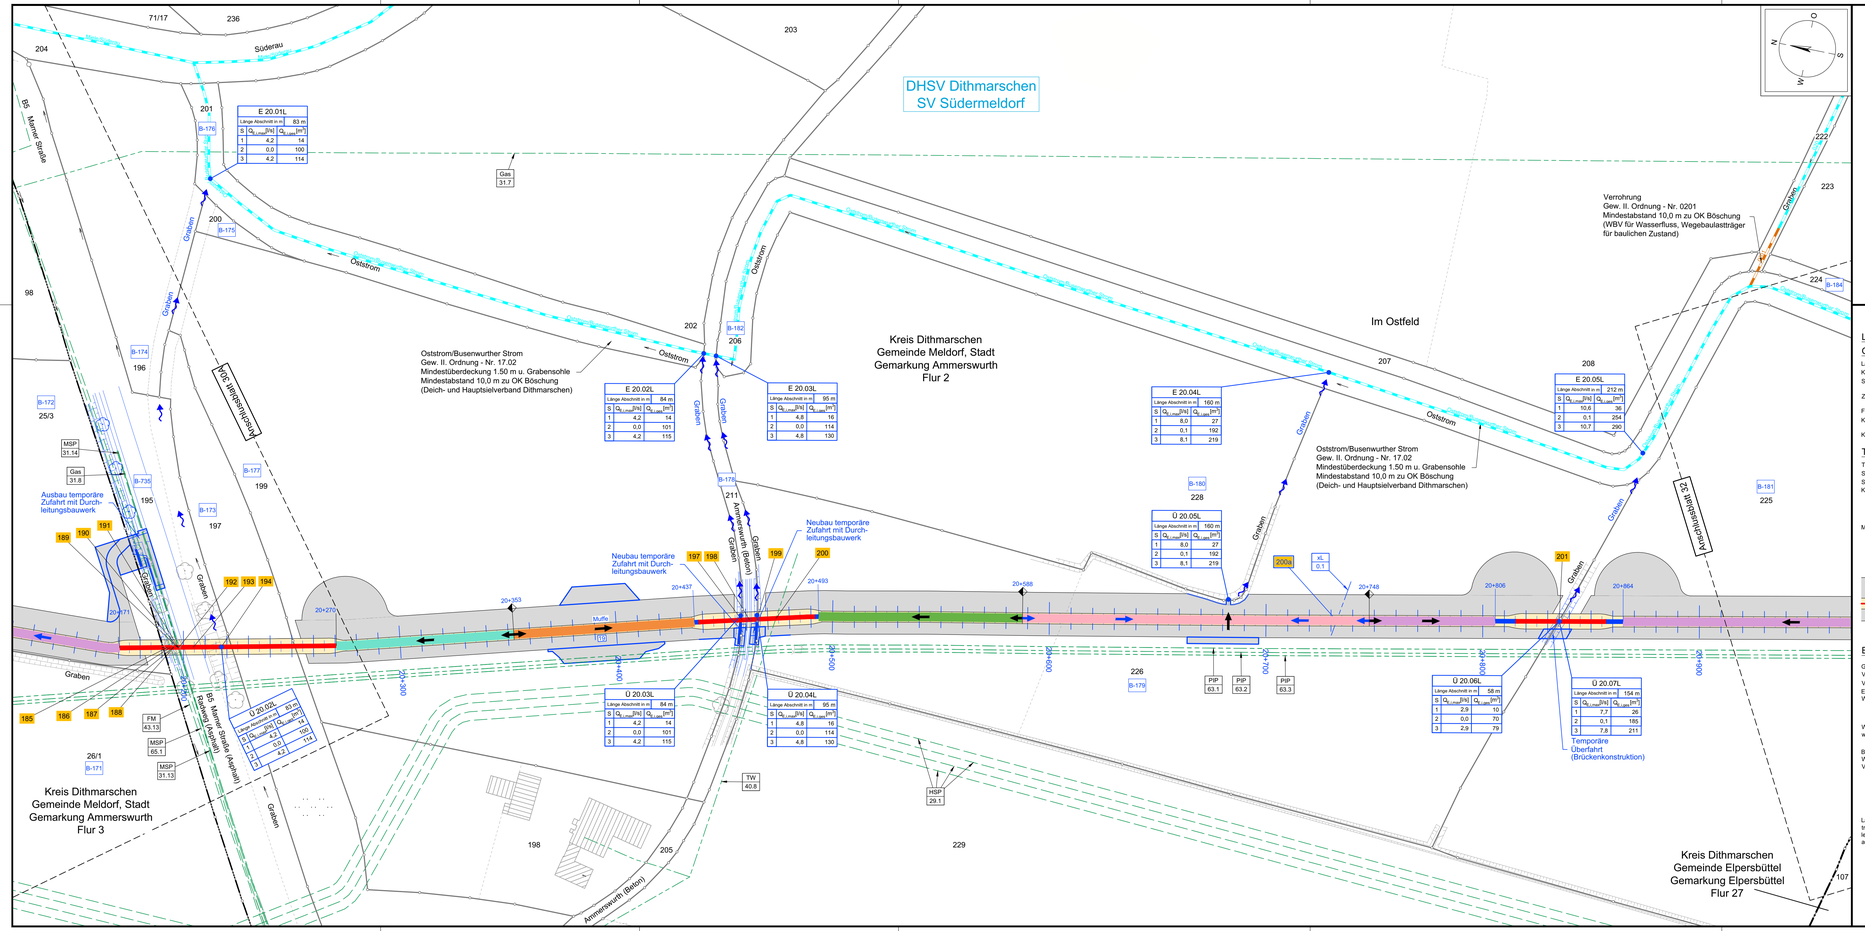
DHSV Dithmarschen
SV Südermeldorf
Kreis Dithmarschen
Gemeinde Meldorf, Stadt
Gemarkung Ammerswurth
Flur 2
Kreis Dithmarschen
Gemeinde Meldorf, Stadt
Gemarkung Ammerswurth
Flur 3
Kreis Dithmarschen
Gemeinde Elpersbüttel
Gemarkung Elpersbüttel
Flur 27
Im Ostfeld
Süderau
Oststrom
Graben
Ammerswurther Straße
Bf. Marner Straße
Ammerswurth (Beton)
Oststrom/Busenwurther Strom
Gew. II. Ordnung - Nr. 17.02
Mindestüberdeckung 1.50 m u. Grabensohle
Mindestabstand 10,0 m zu OK Böschung
(Deich- und Hauptsielverband Dithmarschen)
Verrohrung
Gew. II. Ordnung - Nr. 0201
Mindestabstand 10,0 m zu OK Böschung
(WBV für Wasserfluss, Wegebaulastträger
für baulichen Zustand)
Neubau temporäre Zufahrt mit Durchleitungsbauwerk
Ausbau temporäre Zufahrt mit Durchleitungsbauwerk
Temporäre Überfahrt (Brückenkonstruktion)
Rückbau (Asphalt)
Muffe 1.20
E 20.01L
E 20.02L
E 20.03L
E 20.04L
E 20.05L
Ü 20.05L
Ü 20.03L
Ü 20.04L
Ü 20.06L
Ü 20.07L
Ü 20.02L
E 00.01
PIP 63.1
PIP 63.2
PIP 63.3
HSP 29.1
TW 40.8
FM 43.13
MSP 65.1
MSP 31.13
MSP 31.14
Gas 31.8
Gas 31.7
XL 0.1
20kV
B-171
B-172
B-173
B-174
B-175
B-176
B-177
B-179
B-180
B-181
B-182
B-184
B-735
B-001
AP001
001
25/3
26/1
Legende:
Grenzen:
Land
Kreis
Stadt/Gem.
Gemarkung
Flur
Flurstück
Zaun
Abkommelplatz mit Nummerierung
Freileitung
Rohrleitung
Kabel
Richtfunk
Kreuzungsnummer
Flurstücksnummer
Trasse
Trassenachse
Schutzrohr / HD-Verfahren
Schutzrohr / offene Bauweise
Kilometrierung
Muffe mit Muffennummer
Regelquerschnitt
temporäre Zuwegung
temporäre Flächeninanspruchnahme (Arbeitsbereich 20m)
dauerhafte Flächeninanspruchnahme (Schutzbereich 5m)
20.00 Arbeitsbereich
5.00 Schutzbereich
ohne Maßstab
Entwässerung
Grenze Sielverband
Verbandsanlage, offen
Verbandsanlage, verrohrt
Entwässerungsabschnitte
Wasserhaltung (Farbskala)
Wasserhaltung offene Bauweise (Regelzeichnung)
Benutzungsumfang Wasserlauf / Verbandsanlagen
Wasserlauf, offen, benutzt
Wasserlauf, verrohrt, benutzt
Durchleitungsbauwerk
Schutzrohr / HD-Verfahren
Teilabschnitt A
Teilabschnitt B
Abschnittsgrenze
Trassenachse
Entwässerungsrichtung
Bezeichnung
Obergabe-/ Einleitungsstelle
Abflussszenarien
Bei Übergabestelle: Abschlagsmenge, maximal
Bei Einleitungsstelle: Einleitungsmenge, maximal
Bei Übergabestelle: Entwässerungsabschnitt Einzelfläche
Bei Einleitungsstelle: Entwässerungsabschnitte Gesamtfläche
Bei Übergabestelle: Abschlagsmenge, gesamt
Bei Einleitungsstelle: Einleitungsmenge, gesamt
Laufende Nummer für Betroffenheiten aus der Ableitung von Abwässern aus dem Arbeitsbereich
Legende Leitungstrassen siehe Anlage 4.11
Anlage 9.2.3
NordLink
Abschnitt 12-Seemeilen-Grenze
bis UW Wilster
Lageplan Entwässerungskonzept
Landtrasse
km 20+140 — km 20+940
Deckblatt
Planfeststellungsunterlage
Quelle:
Ersteller-Zeichnungs-Nr:9-2-3_LP-EK_Bl-31A-40A.dwg
Aufgestellt:
Bayreuth, den 30.04.2019
DC Nordseekabel
GmbH & Co. KG (NOKA)
Firma
GEOS
Maßstab:
1:1000
Einheit:
Meter
Datum
Name
Bearb.
04.2019
Heinrich
Gepr.
04.2019
Legler
Norm
Fachbereich
Erstellt durch
G.E.O.S.
Ingenieur-gesellschaft mbH
Genehmigt von
NOKA
50 Hertz Offshore GmbH & Co.KG
Datum
25.04.2019
Erstellstatum
30.04.2019
Status
G
Blatt
31A
von
83
Objektname
± 500-kV-HGÜ Interkonnektor Tonstad - Wilster
Titel
Lageplan Entwässerungskonzept
B Deckblattänd. Ant. 4.1 25.04.19 Hei
A Deckblattänd. Ant. 4.1 16.06.14 Dan
Ind. Änderung Datum Name Urspr.: