Lageplan

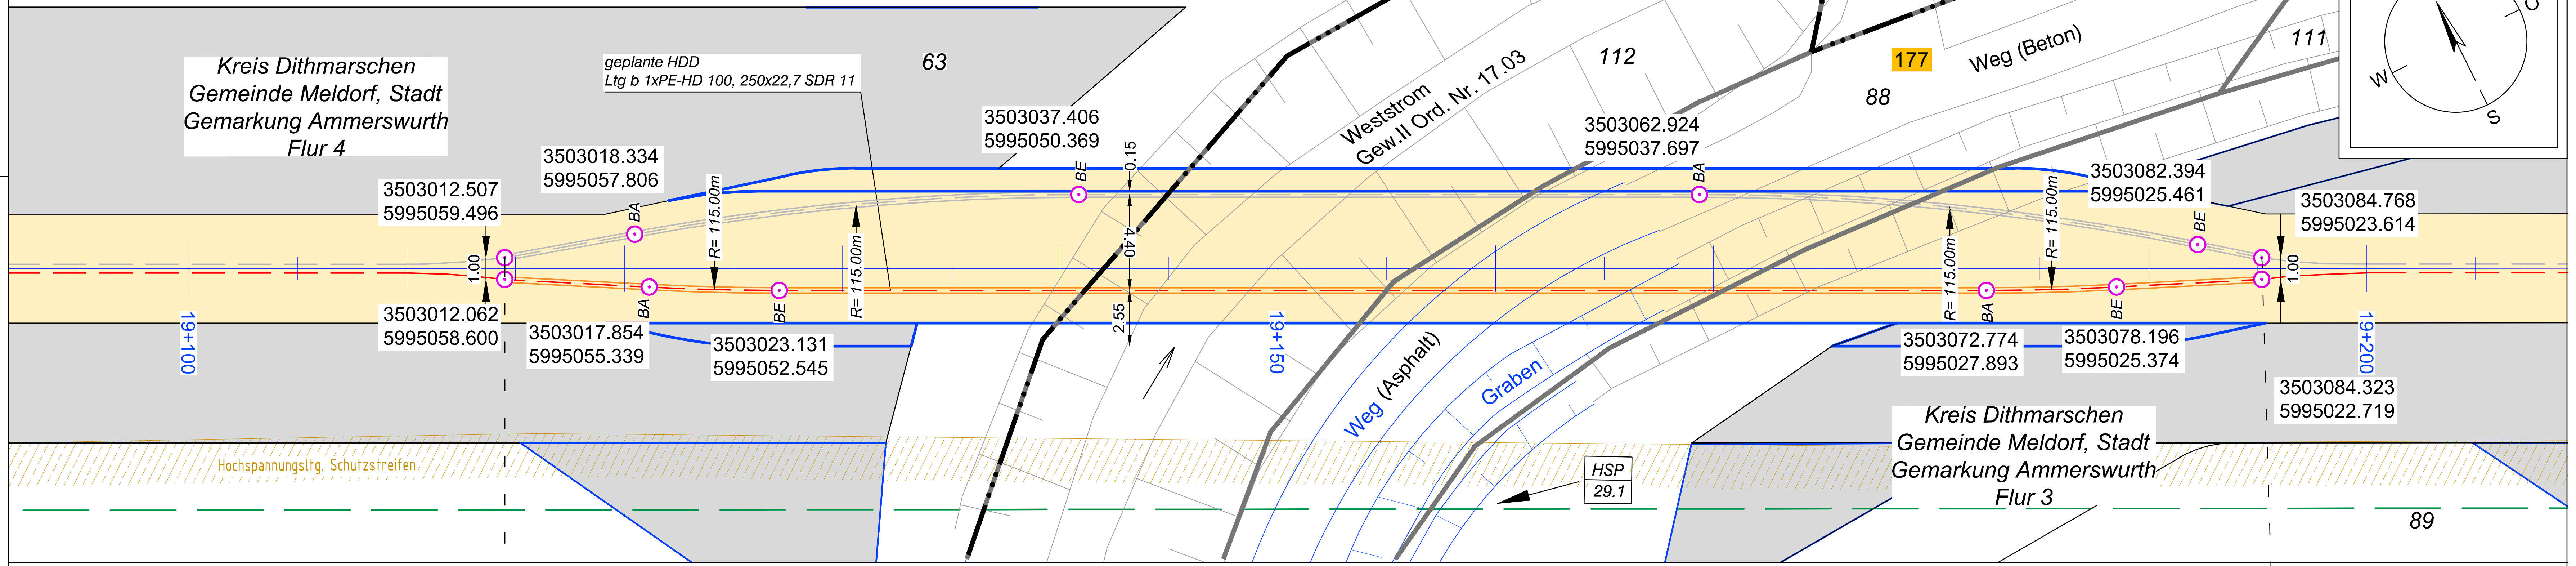

Längsschnitt

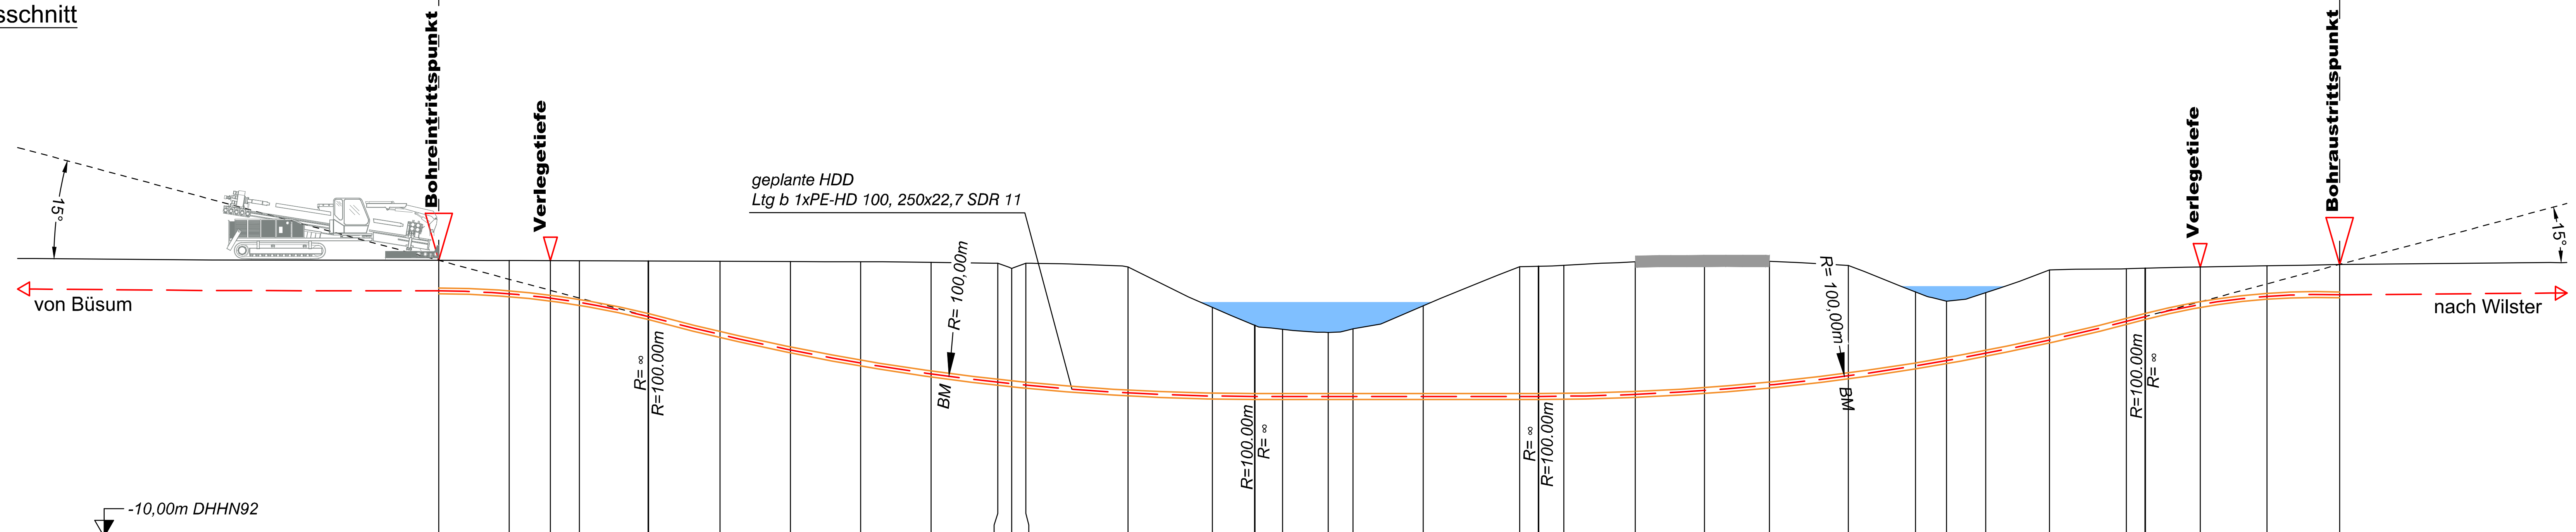

Höhe OK Gelände (DHHN92):	1.79	1.78	1.78	1.77	1.76	1.75	1.74	1.73	1.71	1.67	1.45	1.67
Höhe OK Fremdleitung (DHHN92):												
Höhe OK Fremdleitung (unter GOK):												
Höhe Bohrung (unter GOK):	-1.30	-1.42	-1.60	-1.78	-2.37	-3.13	-3.77	-4.32	-4.76	-5.08	-4.92	-5.20
Länge :	0.00	3.00	4.77	6.00	8.94	12.00	15.00	18.00	21.00	23.85	24.45	25.05

Höhe OK Gelände (DHHN92):	1.51	-0.22	-0.98	-1.15	-1.29	-1.13	-0.15	1.52	1.54	1.58	1.73	1.76
Höhe OK Fremdleitung (DHHN92):												
Höhe OK Fremdleitung (unter GOK):												
Höhe Bohrung (unter GOK):	-5.37	-3.78	-3.03	-2.86	-2.72	-2.88	-3.86	-5.54	-5.55	-5.59	-5.66	-5.52
Länge :	29.41	33.00	34.82	36.00	37.95	39.00	42.00	46.12	46.92	48.00	51.05	54.00

Höhe OK Gelände (DHHN92):	1.75	1.58	0.45	0.05	0.41	1.38	1.43	1.45	1.50	1.56	1.62
Höhe OK Fremdleitung (DHHN92):											
Höhe OK Fremdleitung (unter GOK):											
Höhe Bohrung (unter GOK):	-5.28	-4.71	-3.16	-2.54	-2.59	-2.98	-2.25	-2.06	-1.60	-1.30	-1.30
Länge :	56.77	60.14	63.00	64.32	66.00	68.72	72.00	72.80	75.15	78.00	81.10

Legende:

- Stadt/Gem.
- Gemarkung
- Flur
- Flurstück
- Flurstücksnummer 35/6
- Zaun
- Topografie / Fahrbahnrand
- Freileitung
- Kabel
- Rohrleitung
- Richtfunk
- Kreuzungsnummer 001
- Leitungsbetreiber (gem. Anlage 4.1) FM 43.61
- Bauwerksnummer (gem. Anlage 6.1) 15
- dauerhafte Flächeninanspruchnahme
- temporäre Flächeninanspruchnahme
- temporäres Durchleitungsbauwerk
- Abtrommelplatz mit Nummerierung AP002
- Kabelachse
- Kabel im Schutzrohr
- Kilometrierung 0+100

Längsschnitt

- Kabel-Eintritt-Austritt HDD-Bohrung

Anlage 12.7.5

NordLink
Abschnitt 12-Seemeilen-Grenze bis UW Wilster

Kreuzungen von Anlagen Dritter
Sonstige öffentliche Straßen und Wege
Kreuzung Nr. 177

Deckblatt

Planfeststellungsunterlage

Quelle: Ausführungsplanung HDD-Planung Kr. 177 Bl.2
Dokument-Nr. NL-DR-CO-HDD-0066-Rev3
Generalplaner: NKT HVC GmbH

Ersteller-Zeichnungs-Nr:
NL-DR-CO-HDD-176-178-Blatt2.dwg

Aufgestellt:
Bayreuth, den 30.04.2019
DC Nordseekabel
GmbH & Co.KG (NOKA)

i. A. Christian
i. V.

Firma: G.E.O.S. Ingenieur-Gesellschaft mbH

Maßstab: 1:250

Einheit: Meter

	Datum	Name
Bearb.	04.2019	Jennerjahn
Gepr.	04.2019	Legler
Norm		
Fachbereich		

Ind.	Änderung	Datum	Name

Urspr.:

Erstellt durch	Genehmigt von	Datum	Status	Blatt
G.E.O.S. Ing. mbH	NOKA DC Nordseekabel GmbH & Co.KG	25.04.2019 Erstelldatum 30.04.2019	G	02 von 02

Objektname
± 500-kV-HGÜ Interkonnektor Tonstad - Wilster

Titel
Kreuzung Nr. 177