Lageplan

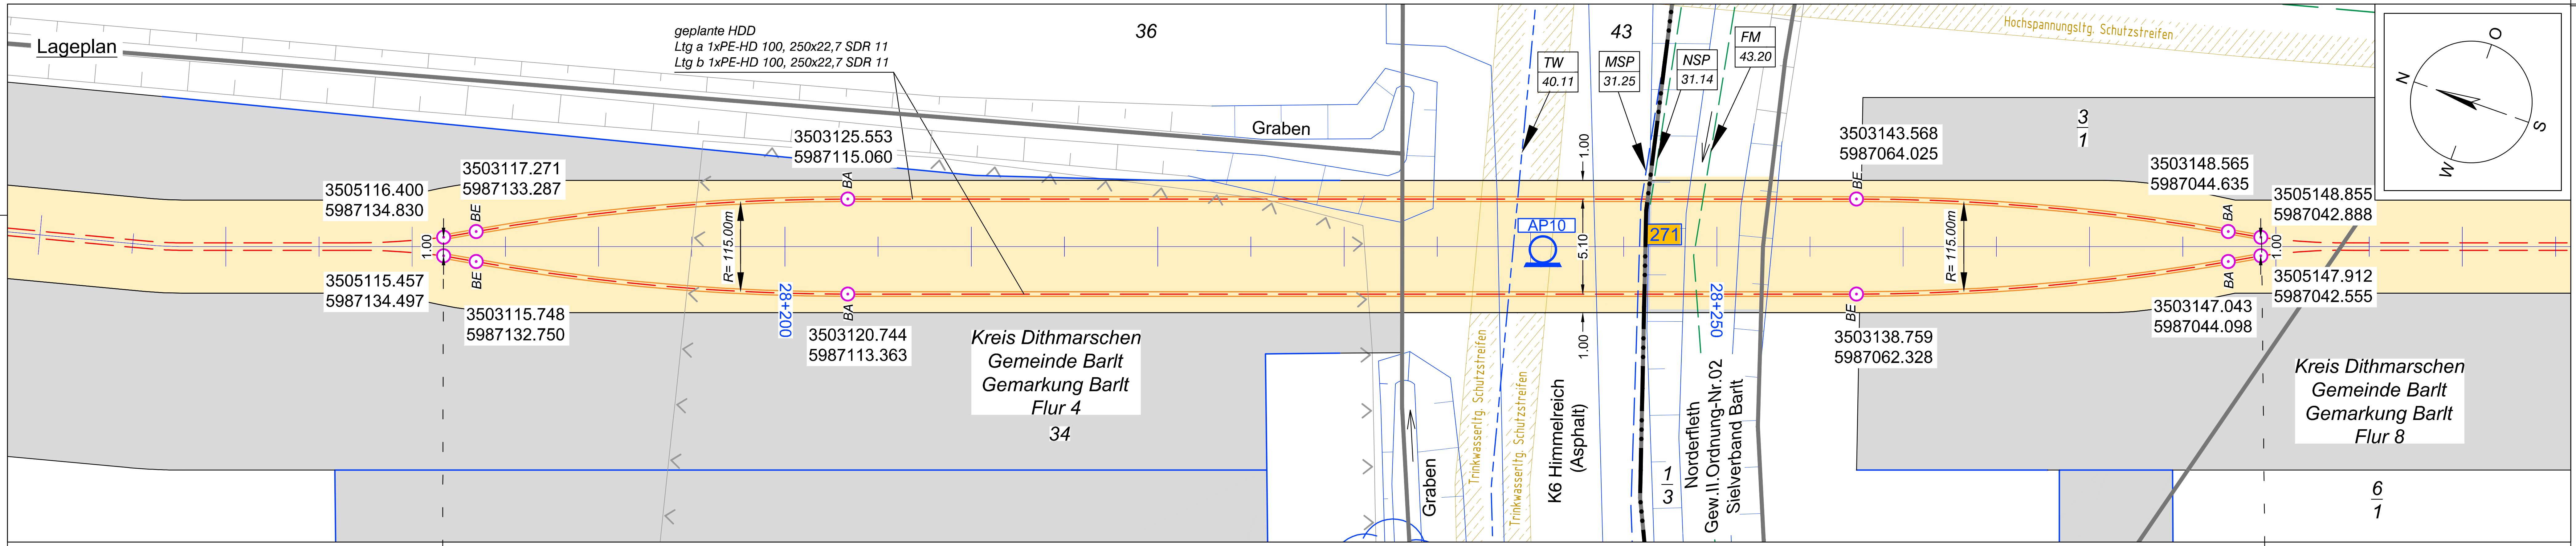

Längsschnitt

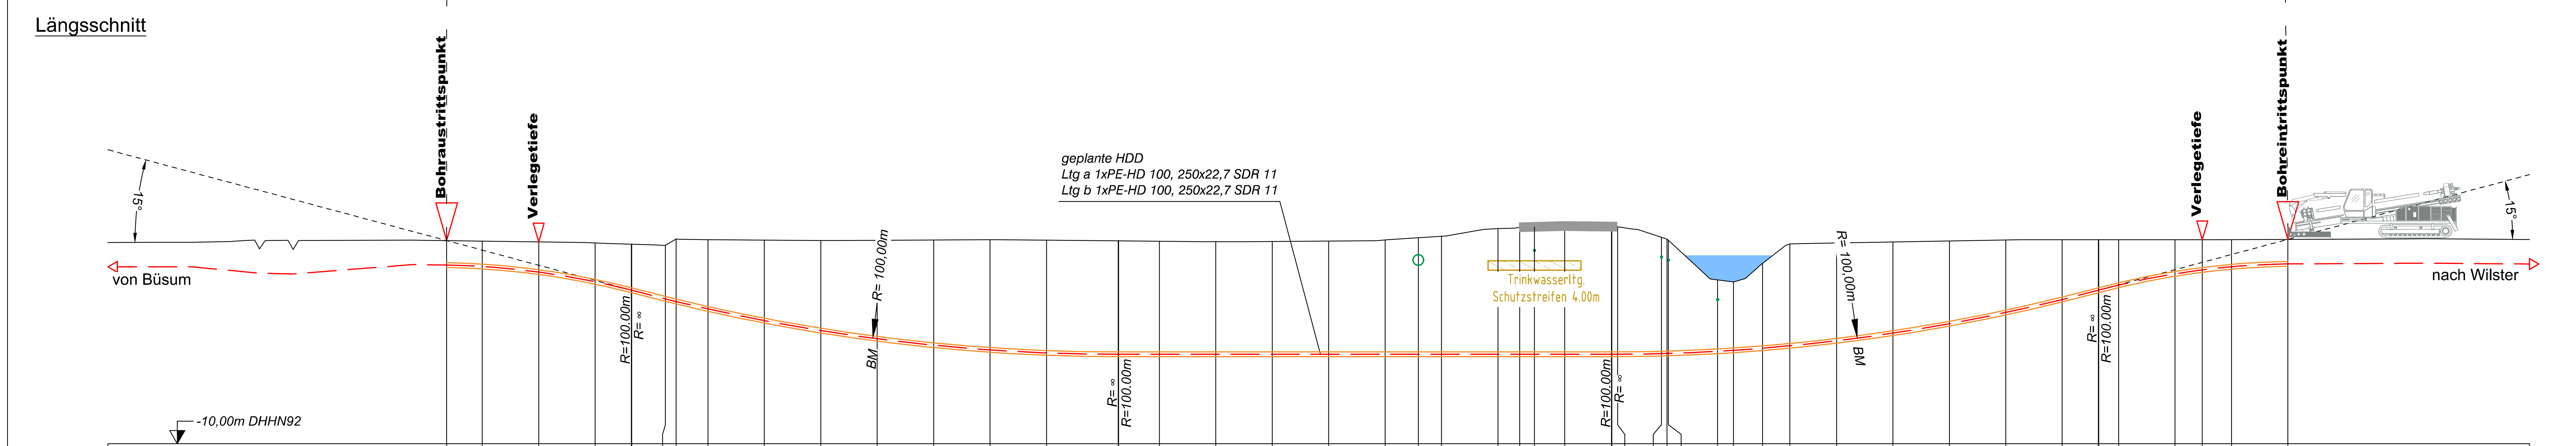

Höhe OK Gelände (DHHN92):	0.79	0.76	0.72	0.66	0.60	0.54	0.87	0.84	0.81	0.79	0.81	0.82	0.83	0.81	0.78	0.76	0.73	0.74	0.76	0.82	0.94	1.02	1.43
Höhe OK Fremdleitung (DHHN92):																					0.04		
Höhe OK Fremdleitung (unter GOK):																					-0.90		
Höhe Bohrung (unter GOK):	-1.30	-1.35	-1.60	-2.06	-2.44	-2.85	-3.32	-3.68	-4.28	-4.78	-5.23	-5.59	-5.85	-5.99	-6.03	-6.01	-5.98	-5.99	-6.01	-6.07	-6.19	-6.28	-6.68
Länge :	97.89	96.00	93.00	90.00	88.06	86.26	85.69	84.00	81.00	78.00	75.00	72.00	69.00	66.00	62.18	60.00	57.00	54.00	51.00	48.00	46.23	45.00	42.00

Höhe OK Gelände (DHHN92):	1.50	1.52	1.56	1.53	1.53	0.96	0.87	0.80	-1.30	-1.41	-0.42	0.61	0.66	0.71	0.76	0.82	0.83	0.83	0.83	0.83	0.83	0.84	0.85
Höhe OK Fremdleitung (DHHN92):		0.32				-0.04		-0.20	-2.30														
Höhe OK Fremdleitung (unter GOK):		-1.20				-1.00		-1.00	-1.00														
Höhe Bohrung (unter GOK):	-6.75	-6.77	-6.81	-6.78	-6.78	-6.18	-6.07	-6.01	-3.79	-3.63	-4.51	-5.41	-5.19	-4.84	-4.39	-3.85	-3.17	-2.68	-2.41	-1.81	-1.60	-1.44	-1.30
Länge :	40.85	40.06	38.45	35.95	35.64	33.31	33.01	32.94	30.32	29.48	27.94	26.48	24.00	21.00	18.00	15.00	12.00	10.07	9.00	6.00	4.55	3.00	0.00

Legende:

Stadt/Gem.	
Gemarkung	
Flur	
Flurstück	
Flurstücksnummer	35/6
Zaun	
Topografie / Fahrbahnrand	
Freileitung	
Kabel	
Rohrleitung	
Richtfunk	
Kreuzungsnummer	001
Leitungsbetreiber (gem. Anlage 4.1)	FM 43.61
Bauwerksnummer (gem. Anlage 6.1)	15
dauerhafte Flächeninanspruchnahme	
temporäre Flächeninanspruchnahme	
temporäres Durchleitungsbauwerk	
Abtrommelplatz mit Nummerierung	AP002
Kabelachse	
Kabel im Schutzrohr	
Kilometrierung	0+100

Längsschnitt

Kabel-Eintritt-Austritt HDD-Bohrung

Anlage 12.9.3

NordLink
Abschnitt 12-Seemeilen-Grenze bis UW Wilster

Kreuzungen von Anlagen Dritter

Niederspannungsleitungen

Kreuzung Nr. 271

Deckblatt

Planfeststellungsunterlage

Quelle: Ausführungsplanung HDD-Planung Kr. 271
Dokument-Nr. NL-DR-CO-HDD-0111-Rev1
Generalplaner: NKT HVC GmbH

Ersteller-Zeichnungs-Nr:
NL-DR-CO-HDD-268-274.dwg

Aufgestellt:
Bayreuth, den 30.04.2019
DC Nordseekabel
GmbH & Co.KG (NOKA)

i. A. Christian
i. V.

Firma: G.E.O.S. Ingenieurgesellschaft mbH

Maßstab: 1:250

Einheit: Meter

	Datum	Name
Bearb.	04.2019	Jennerjahn
Gepr.	04.2019	Legler
Norm		
Fachbereich		

Ind.	Änderung	Datum	Name

Urspr.:

Erstellt durch	Genehmigt von	Datum	Status	Blatt
G.E.O.S. Ing. mbH	NOKA DC Nordseekabel GmbH & Co.KG	25.04.2019 Erstelldatum 30.04.2019	G	01 von 01

Objektname
± 500-kV-HGÜ Interkonnektor Tonstad - Wilster

Titel
Kreuzung Nr. 271