

Lageplan

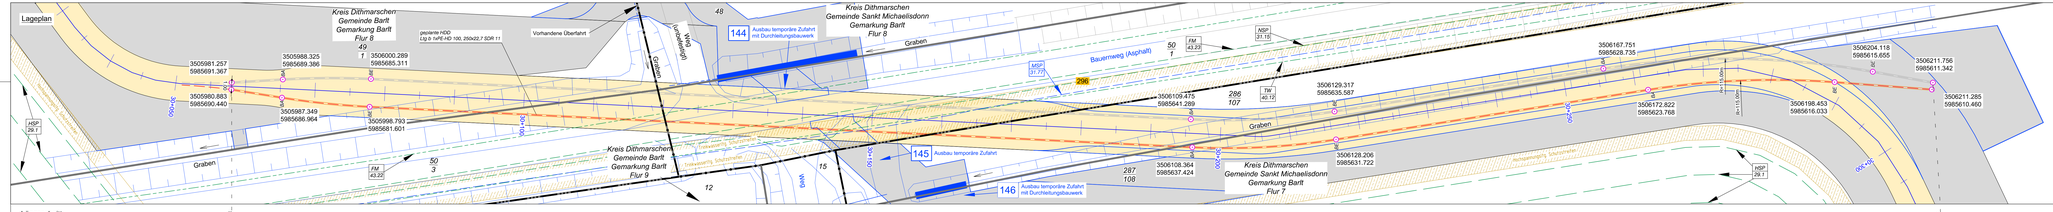

Längsschnitt

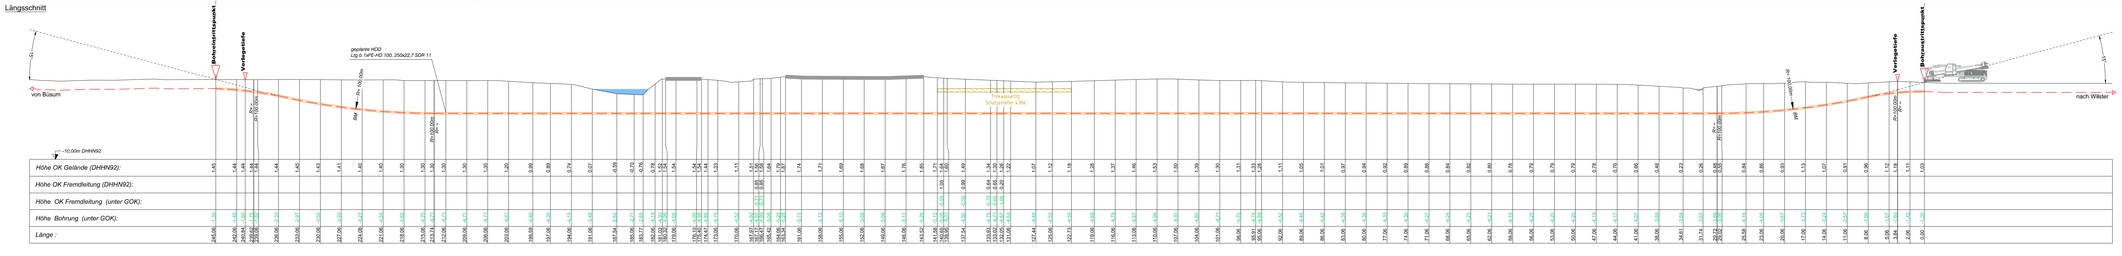

Legende:

Stadt/Gem.
Gemarkung
Flur
Flurstück
Flurstücksnummer 35/6
Zaun
Topografie / Fahrbahnrand

Freileitung
Kabel
Rohrleitung
Richtfunk
Kreuzungsnummer 001
Leitungsbetreiber (gem. Anlage 4.1) FM 43.23
Bauwerksnummer (gem. Anlage 6.1) TB

dauerhafte Flächeninanspruchnahme
temporäre Flächeninanspruchnahme
temporäres Durchleitungsbauwerk

Abkommelplatz mit Nummerierung

Kabelsäcke
Kabel im Schutzrohr
Kilometrierung

Längsschnitt
Kabel-Eintritt-Austritt HDD-Bohrung

Statnett TenneT KFW

Anlage 12.9.3

NordLink
Abschnitt 12-Seemeilen-Grenze bis UW Wilster

Kreuzungen von Anlagen Dritter

Niederspannungsleitungen

Kreuzung Nr. 296

Deckblatt

Planfeststellungsunterlage

Quelle: Ausführungsplanung HDD-Planung Kr. 296 Bl.2
Dokumentnr. NL-DR-CO-HDD-0121-Rev2
Generalplaner: NKT HVC GmbH

Ersteller-Zeichnungs-Nr.:
NL-DR-CO-HDD-250-298_B02.dwg

Aufgestellt:
Beyreuth, den 30.04.2019
DC Nordseekabel GmbH & Co.KG (NOKA)

Firma: GEOS Ingenieurgesellschaft mbH

Maßstab: 1:250
Einheit: Meter

	Datum	Name
Bearb.	04.2019	Jennergrim
Gez.	04.2019	Leyter
Norm		
Fachbereich		

Statnett TenneT KFW

Erstellt durch: G.E.O.S. Ing. mbH
Genehmigt von: NOKA DC Nordseekabel GmbH & Co.KG
Datum: 25.04.2019 / 30.04.2019
Status: G
Blatt: 02 / 02

Dokument: 2.500-KV-HGÜ Interkonnektor Tonstad - Wilster
Titel: Kreuzung Nr. 296

Ind.	Änderung	Datum	Name	Unpr.