Lageplan

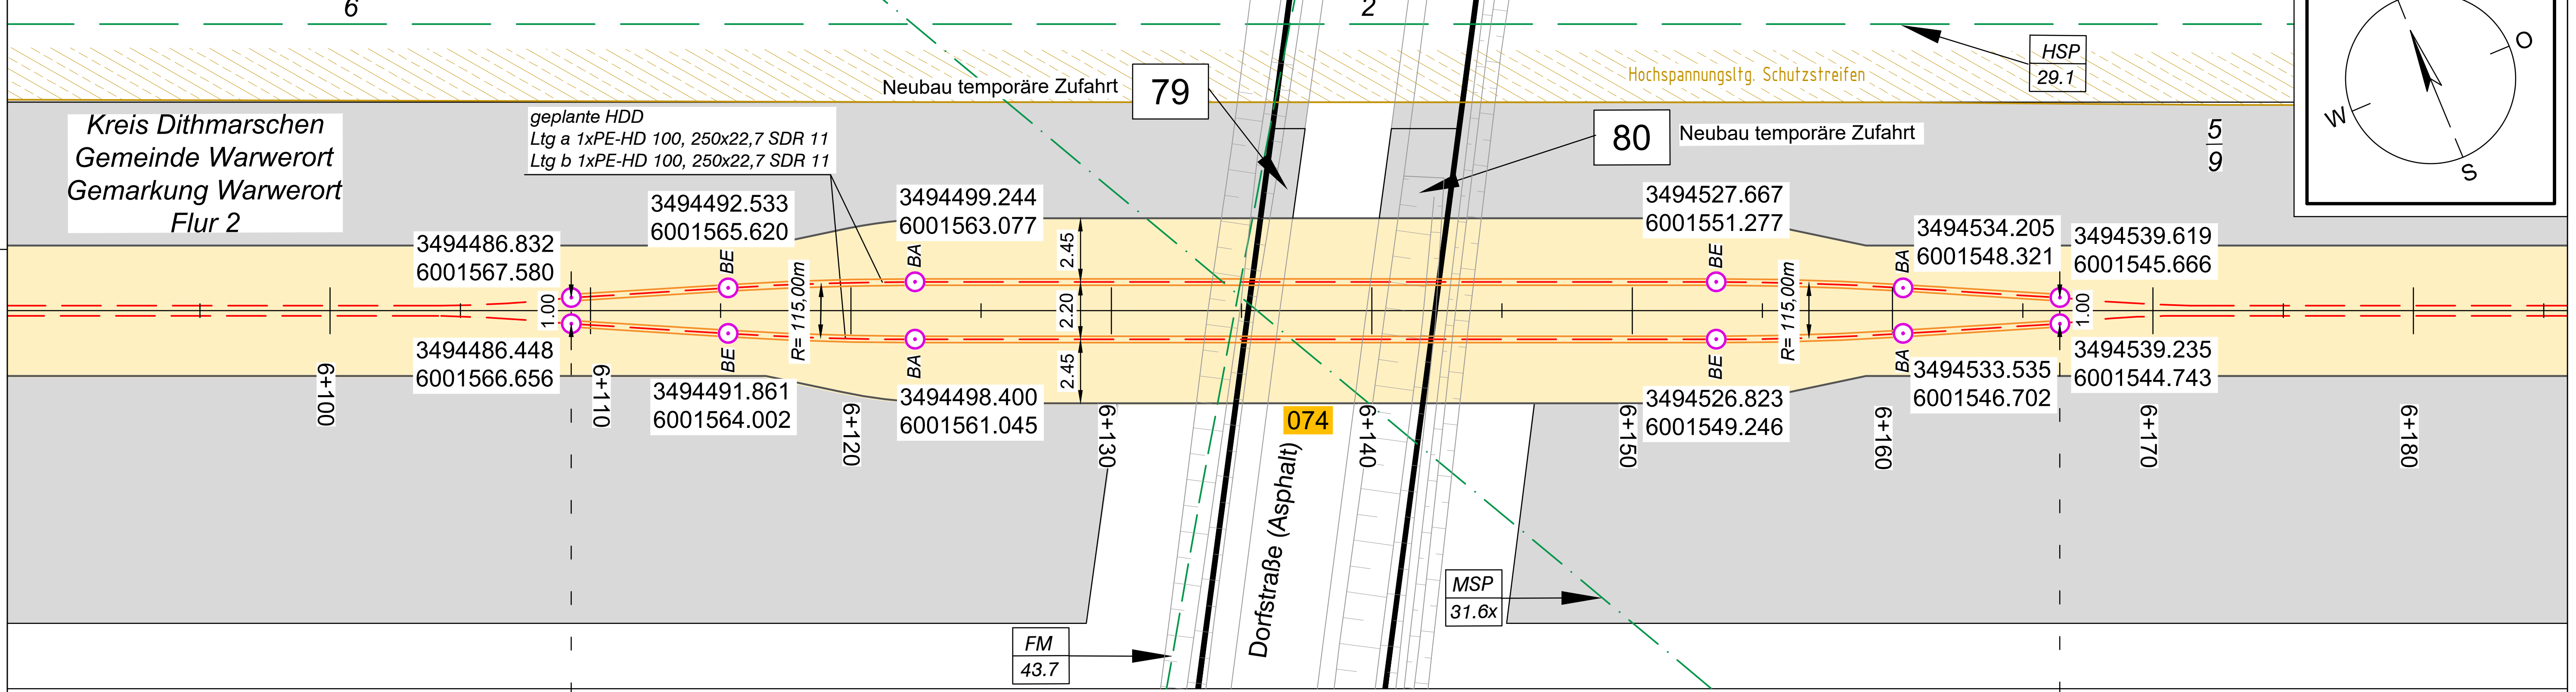

Längsschnitt

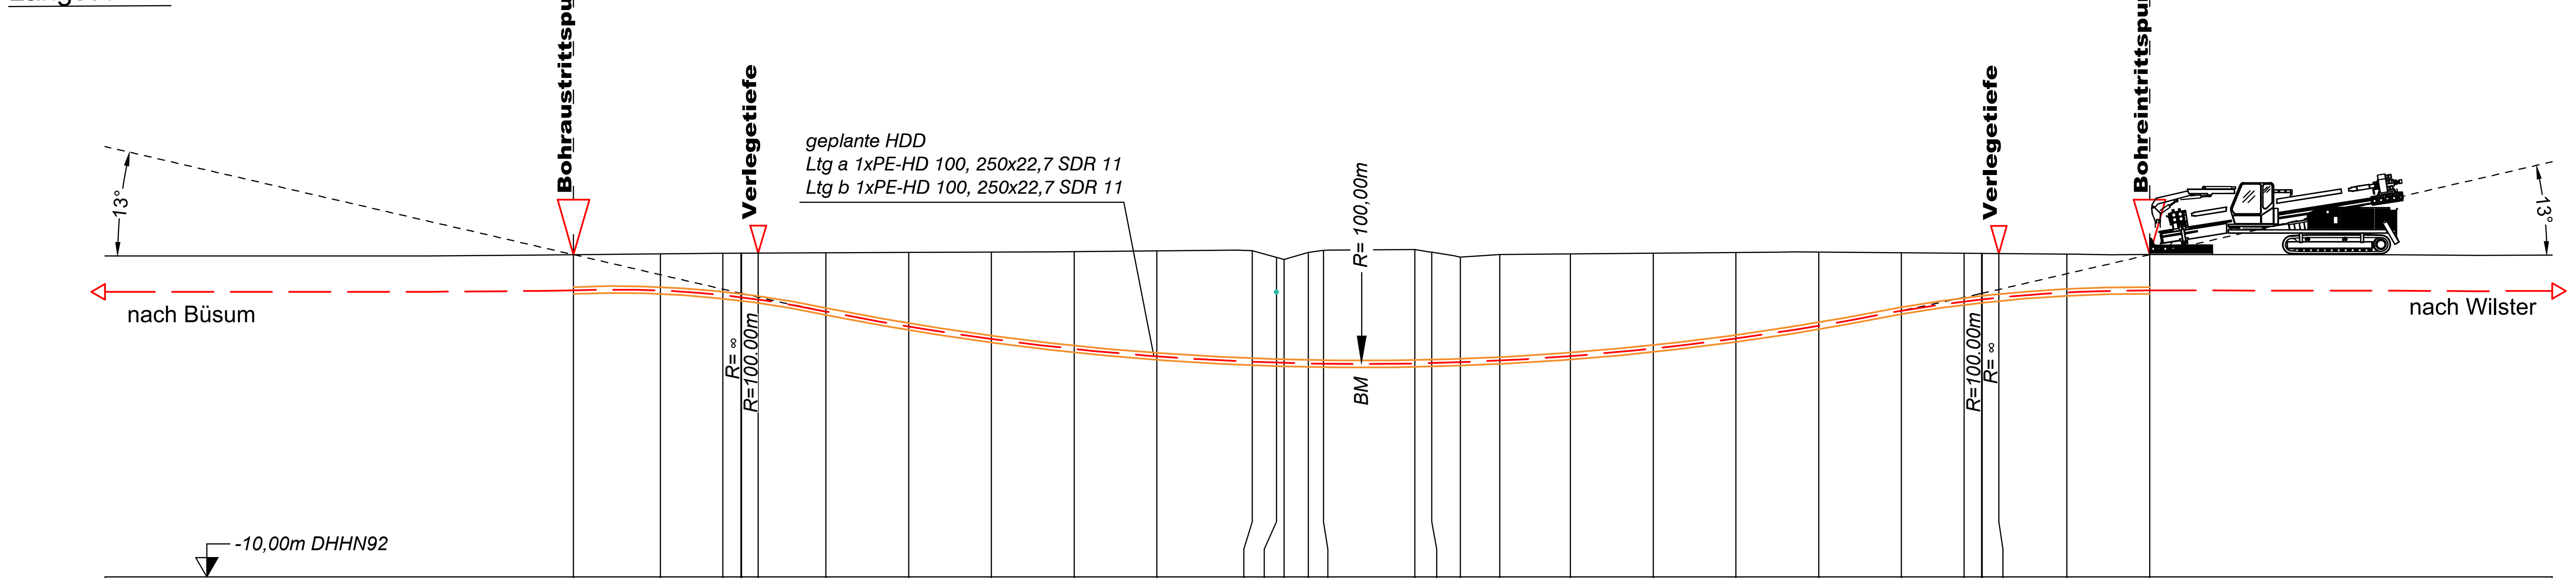

Höhe OK Gelände (DHHN92):	1.69	1.72	1.74	1.74	1.74	1.75	1.77	1.78	1.80	1.83	1.83	1.59	1.51	1.77	1.85
Höhe OK Fremdleitung (DHHN92):												0.39			
Höhe OK Fremdleitung (unter GOK):												-1.20			
Höhe Bohrung (unter GOK):	-1.30	-1.33	-1.52	-1.60	-1.60	-2.13	-2.69	-3.15	-3.53	-3.83	-4.04	-3.82	-3.75	-4.03	-4.11
Länge :	57.16	54.00	51.74	51.07	50.45	48.00	45.00	42.00	39.00	36.00	32.54	31.67	31.39	30.51	29.96

Höhe OK Gelände (DHHN92):	1.87	1.78	1.60	1.69	1.71	1.74	1.77	1.78	1.76	1.74	1.73	1.73	1.70	1.69
Höhe OK Fremdleitung (DHHN92):														
Höhe OK Fremdleitung (unter GOK):														
Höhe Bohrung (unter GOK):	-4.13	-4.02	-3.81	-3.85	-3.71	-3.46	-3.12	-2.68	-2.10	-1.74	-1.67	-1.60	-1.39	-1.30
Länge :	26.65	26.03	25.00	23.57	21.00	18.00	15.00	12.00	9.00	6.73	6.08	5.47	3.00	0.00

Legende:

Stadt/Gem.	—·—
Gemarkung	—··—
Flur	—···—
Flurstück	—
Flurstücksnummer	35/6
Zaun	
Topografie / Fahrbahnrand	
Freileitung	— · —
Kabel	— —
Rohrleitung	—-–—
Richtfunk	— — —
Kreuzungsnummer	001
Leitungsbetreiber (gem. Anlage 4.1)	FM 43.61
Bauwerksnummer (gem. Anlage 6.1)	15
dauerhafte Flächeninanspruchnahme	▭
temporäre Flächeninanspruchnahme	▨
temporäres Durchleitungsbauwerk	▬
Abtrommelplatz mit Nummerierung	AP002
Kabelachse	– – – –
Kabel im Schutzrohr	– – – –
Kilometrierung	┼┼┼┼┼ 0+100

Längsschnitt

Kabel-Eintritt-Austritt HDD-Bohrung	- - - - - -

Statnett TenneT KFW

Anlage 12.7.4

NordLink
Abschnitt 12-Seemeilen-Grenze bis UW Wilster
Kreuzungen von Anlagen Dritter

Gemeindestraßen

Kreuzung Nr. 074

Deckblatt

Planfeststellungsunterlage

Quelle:
Ausführungsplanung HDD-Planung Kr. 074
Dokument-Nr. NL-BD-CO-HDD-0027-Rev6
Generalplaner: NKT HVC GmbH

Ersteller-Zeichnungs-Nr:
NL-DR-CO-HDD-0027-Rev6-Kr-072-074.dwg

Aufgestellt:
Bayreuth, den 31.01.2019
DC Nordseekabel
GmbH & Co.KG (NOKA)
i. A. Christian
i.V.

Firma
G.E.O.S. Ingenieur-Gesellschaft mbH

Maßstab: 1:250
Einheit: Meter

	Datum	Name
Bearb.	01/2019	Jennerjahn
Gepr.	01/2019	Legler
Norm		
Fachbereich		

Ind.	Änderung	Datum	Name

Statnett TenneT KFW
Urspr.:

Erstellt durch	Genehmigt von	Datum	Status	Blatt
G.E.O.S. Ing. mbH	NOKA DC Nordseekabel GmbH & Co.KG	28.01.2019 Erstelldatum 31.01.2019	G	01 von 01

Objektname
± 500-kV-HGÜ Interkonnektor Tonstad - Wilster

Titel
Kreuzung Nr. 074