Lageplan

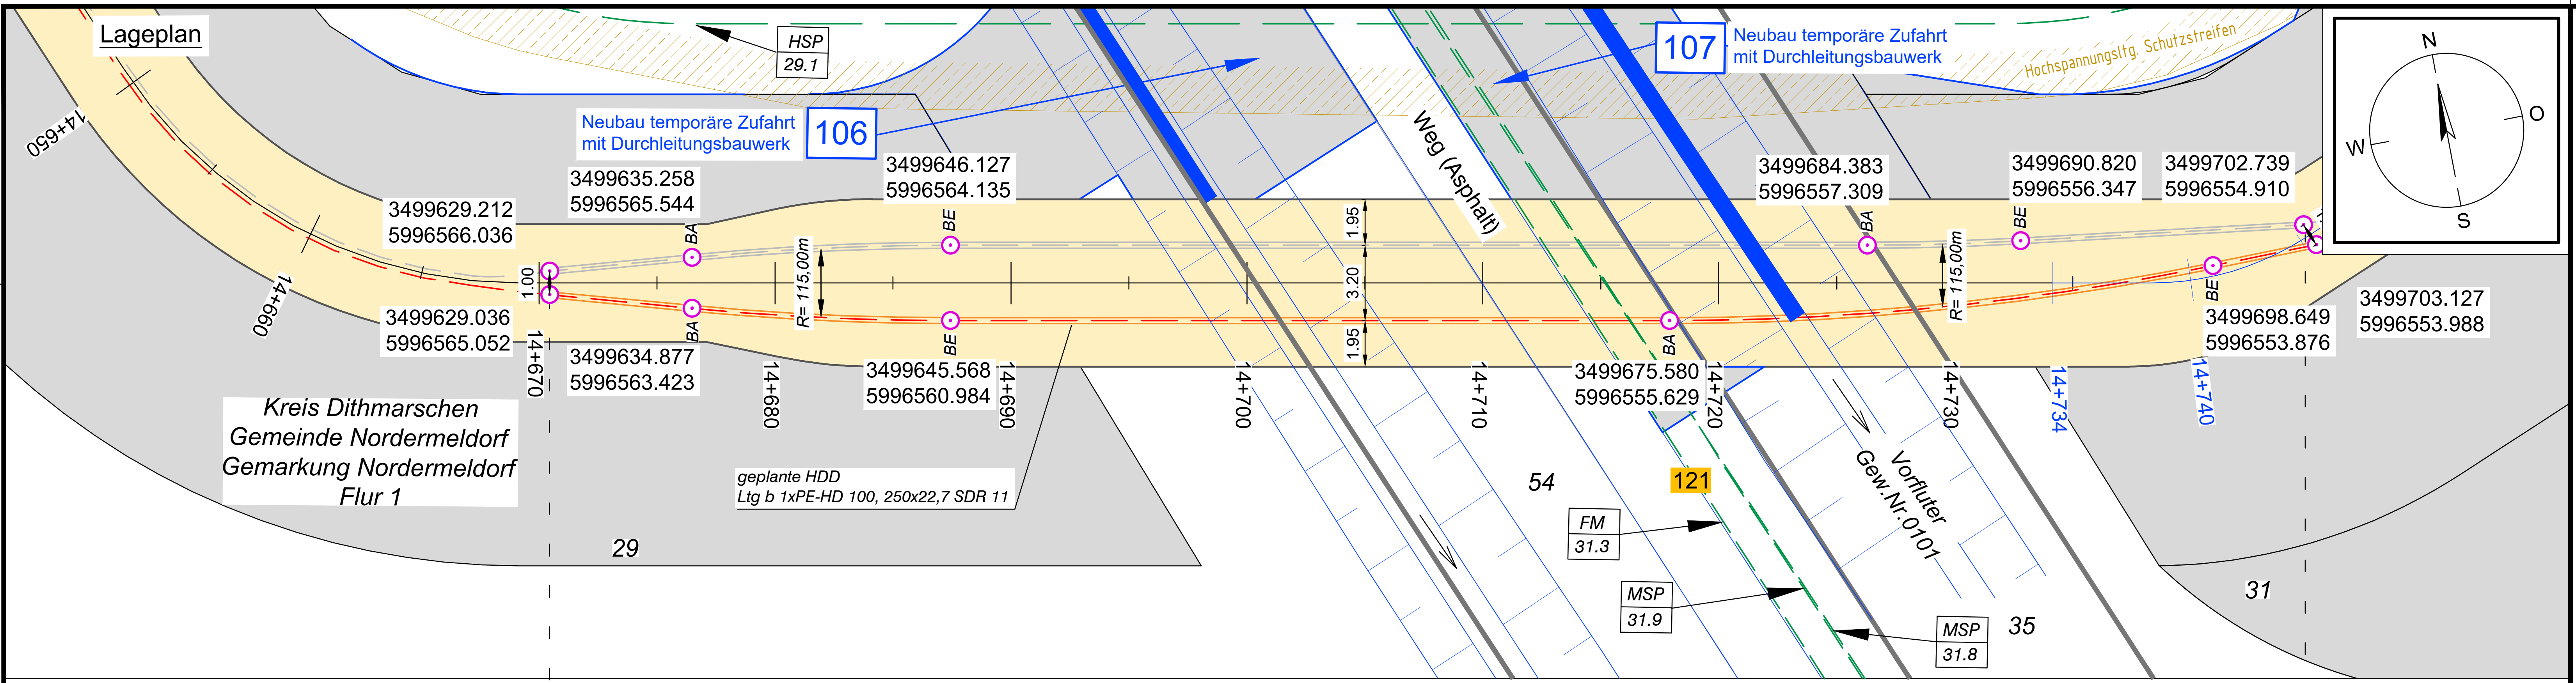

Längsschnitt

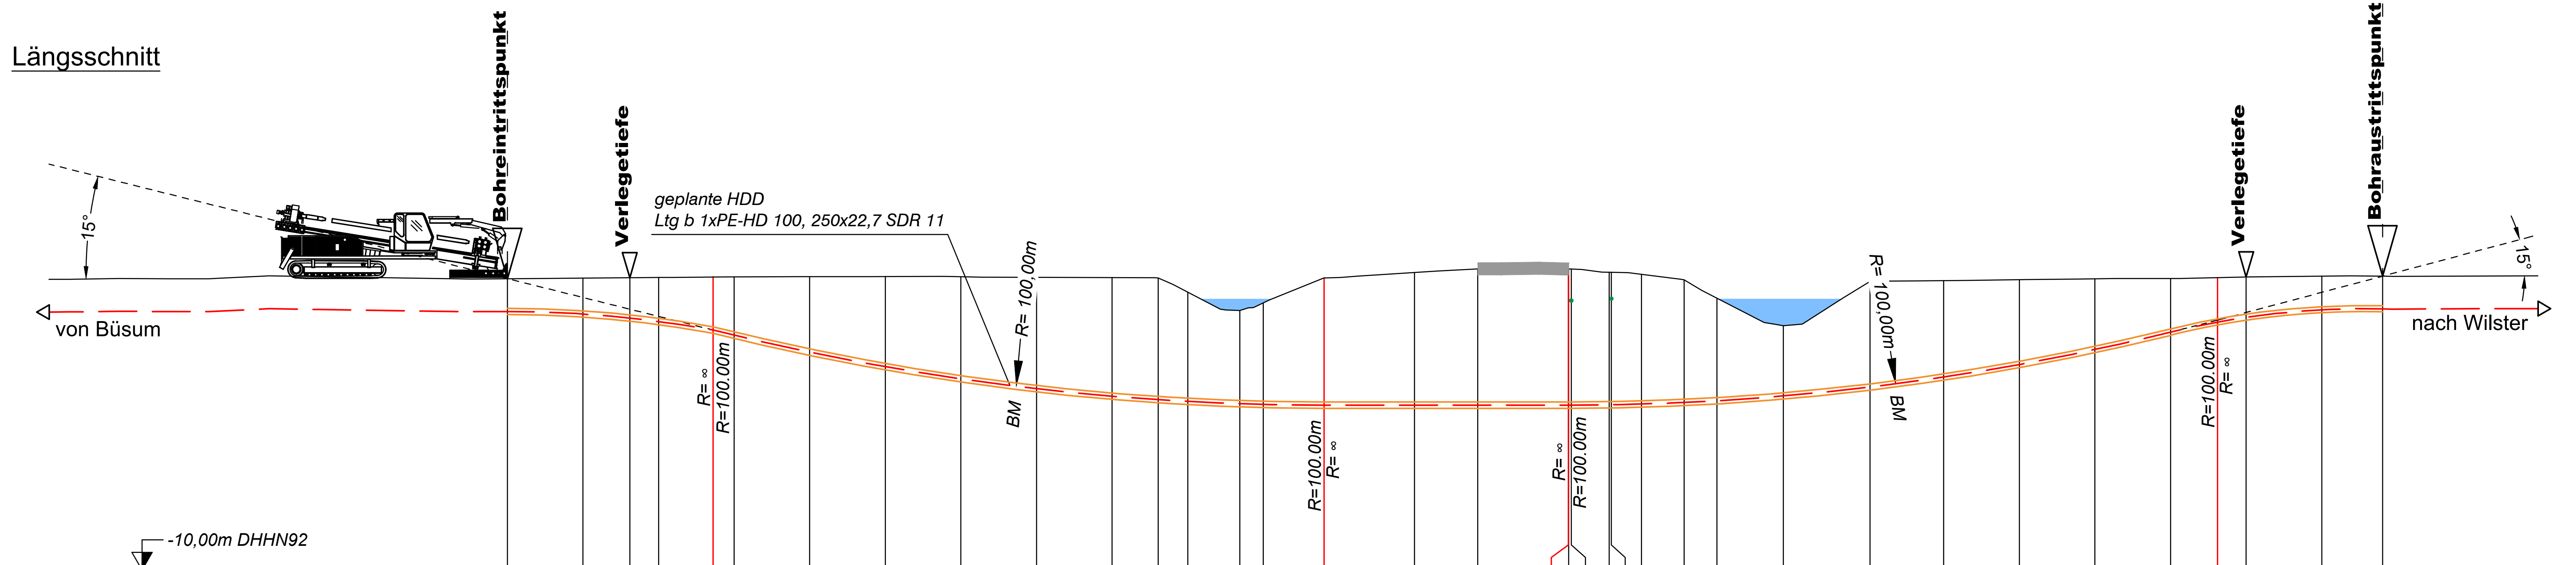

Höhe OK Gelände (DHHN92):	1.57	1.58	1.60	1.61	1.63	1.63	1.64	1.65	1.64	1.62	1.61	1.59
Höhe OK Fremdleitung (DHHN92):												
Höhe OK Fremdleitung (unter GOK):												
Höhe Bohrung (unter GOK):	-1.30	-1.42	-1.60	-1.75	-2.10	-2.31	-2.99	-3.58	-4.05	-4.42	-4.71	-4.83
Länge :	0.00	3.00	4.86	6.00	8.17	9.00	12.00	15.00	18.00	21.00	24.00	25.83

Höhe OK Gelände (DHHN92):	1.03	0.30	0.60	1.59	1.81	1.95	1.95	1.95	1.94	1.82	1.82	1.74
Höhe OK Fremdleitung (DHHN92):									0.74	0.82	0.82	
Höhe OK Fremdleitung (unter GOK):									-1.20	-1.00	-1.00	
Höhe Bohrung (unter GOK):	-4.34	-3.70	-4.03	-5.04	-5.26	-5.41	-5.40	-5.40	-5.40	-5.26	-5.26	-5.15
Länge :	27.00	29.07	30.00	32.41	36.00	38.51	42.11	42.12	42.22	43.72	43.81	45.00

Höhe OK Gelände (DHHN92):	1.52	0.79	-0.30	1.46	1.48	1.52	1.56	1.57	1.60	1.63	1.66	1.66
Höhe OK Fremdleitung (DHHN92):												
Höhe OK Fremdleitung (unter GOK):												
Höhe Bohrung (unter GOK):	-4.87	-4.07	-2.79	-4.20	-3.83	-3.36	-2.81	-2.13	-1.76	-1.60	-1.34	-1.30
Länge :	46.70	48.00	50.64	54.07	57.00	60.00	63.00	66.00	67.86	69.00	72.00	74.41

Legende:

Stadt/Gem.	▬ · ▬
Gemarkung	▬ ·· ▬
Flur	▬ ··· ▬
Flurstück	▬
Flurstücksnummer	35/6
Zaun	
Topografie / Fahrbahnrand	
Freileitung	
Kabel	
Rohrleitung	
Richtfunk	
Kreuzungsnummer	001
Leitungsbetreiber (gem. Anlage 4.1)	FM 43.61
Bauwerksnummer (gem. Anlage 6.1)	15
dauerhafte Flächeninanspruchnahme	🟨
temporäre Flächeninanspruchnahme	▨
temporäres Durchleitungsbauwerk	▬
Abtrommelplatz mit Nummerierung	AP002
Kabelachse	– — — –
Kabel im Schutzrohr	– — — –
Kilometrierung	0+100

Längsschnitt

Kabel-Eintritt-Austritt HDD-Bohrung	- - - - - -

Statnett TenneT Taking power further KFW

Anlage 12.9.4

NordLink
Abschnitt 12-Seemeilen-Grenze bis UW Wilster
Kreuzungen von Anlagen Dritter

Fernmeldeleitungen

Kreuzung Nr. 121

Deckblatt

Planfeststellungsunterlage

Quelle:
Ausführungsplanung HDD-Planung Kr. 121
Dokument-Nr. NL-BD-CO-HDD-0051-Rev6
Generalplaner: NKT HVC GmbH

Ersteller-Zeichnungs-Nr:
NL-DR-CO-HDD-0051-Rev6-Kr-120-124-Bl.02.dwg

Aufgestellt:
Bayreuth, den 31.01.2019
DC Nordseekabel
GmbH & Co.KG (NOKA)

i. A. Christian
i.V. Bünitz

Firma
G.E.O.S. INGENIEUR-GESELLSCHAFT MBH

Maßstab: 1:250
Einheit: Meter

	Datum	Name
Bearb.	01/2019	Jennerjahn
Gepr.	01/2019	Legler
Norm		
Fachbereich		

Ind.	Änderung	Datum	Name

Statnett TenneT KFW

Urspr.:

Erstellt durch	Genehmigt von	Datum	Status	Blatt
G.E.O.S. Ing. mbH	NOKA DC Nordseekabel GmbH & Co.KG	28.01.2019 Erstelldatum 31.01.2019	G	02 von 02

Objektname
± 500-kV-HGÜ Interkonnektor Tonstad - Wilster

Titel
Kreuzung Nr. 121