Übersicht Tunnel

Alle straßenbautechnischen Daten sind nachrichtlich!

Längsschnitt
M 1:10.000/1.000

Gradiente Achse 131A

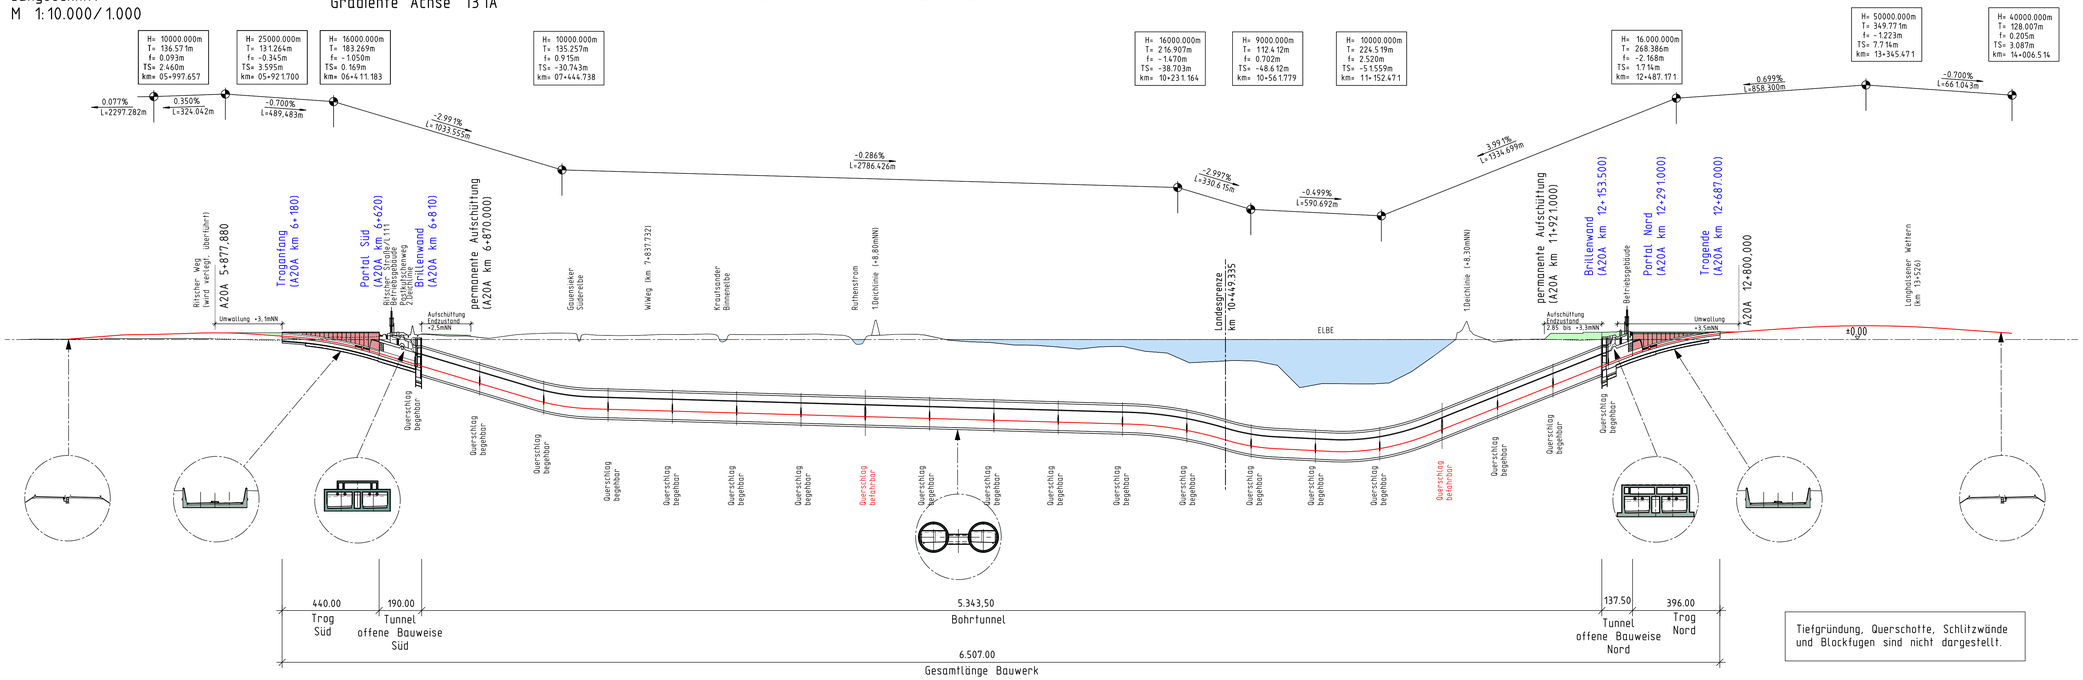

Tiefgründung, Querschotte, Schlitzwände und Blockfugen sind nicht dargestellt.

Grundriss
M 1:10.000
Stationierungsachse A20A

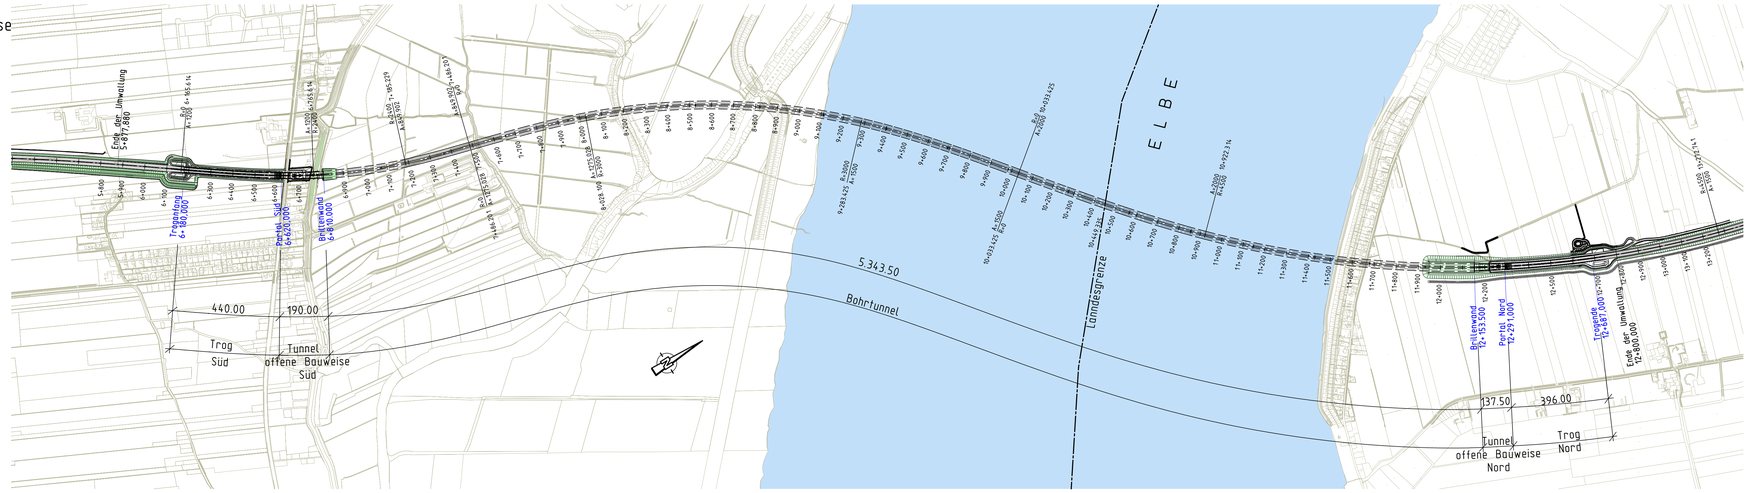

Nr.	Art der Änderung	Datum	Name

Ingenieurgemeinschaft elbe-link; IMS Ingenieurgesellschaft mbH; Babendererde Ingenieure GmbH; Böger+Jäckle Gesellschaft beratender Ingenieure mbH & Co. KG; Spiekermann Beratende Ingenieure

Zeichnungsnummer	Format		Datum	Name
EQ-PFSH-UE-001	59,4 x 116,0	bearbeitet	02/2009	Pu/Wt
		gezeichnet	02/2009	Pu/Wt
CAD-File: EQ-PF-UE-001.dwg		geprüft	02/2009	Hartmann
		geprüft	02/2009	Krauß

Landesbetrieb Straßenbau und Verkehr Schleswig-Holstein

Straße: A 20 — von NK: nicht vorhanden nach NK: 2222112 -5.583 km

Nächster Ort: Glückstadt — Bau-km A 20: von 10+449.335 bis 14+440.408

Unterlage-Nr.:

Blatt Nr.:

Neubau der A 20, Nord-West-Umfahrung Hamburg

Landesgrenze Niedersachsen / Schleswig-Holstein bis B 431

	Datum	Name
bearbeitet	—	—
gezeichnet	—	—
geprüft	03/2009	Berkner

Bauwerksübersichtsplan

Längsschnitt Draufsicht

Maßstab: 1 : 10.000 / 1 : 1.000

Aufgestellt:
Landesbetrieb Straßenbau und Verkehr Schleswig-Holstein
Niederlassung Itzehoe

Itzehoe, den 31.03.2009

Nachrichtlich

Materialband : Band 1

Blatt : 1

Grundplan hergestellt: — Ergänzungen:

planz 1000