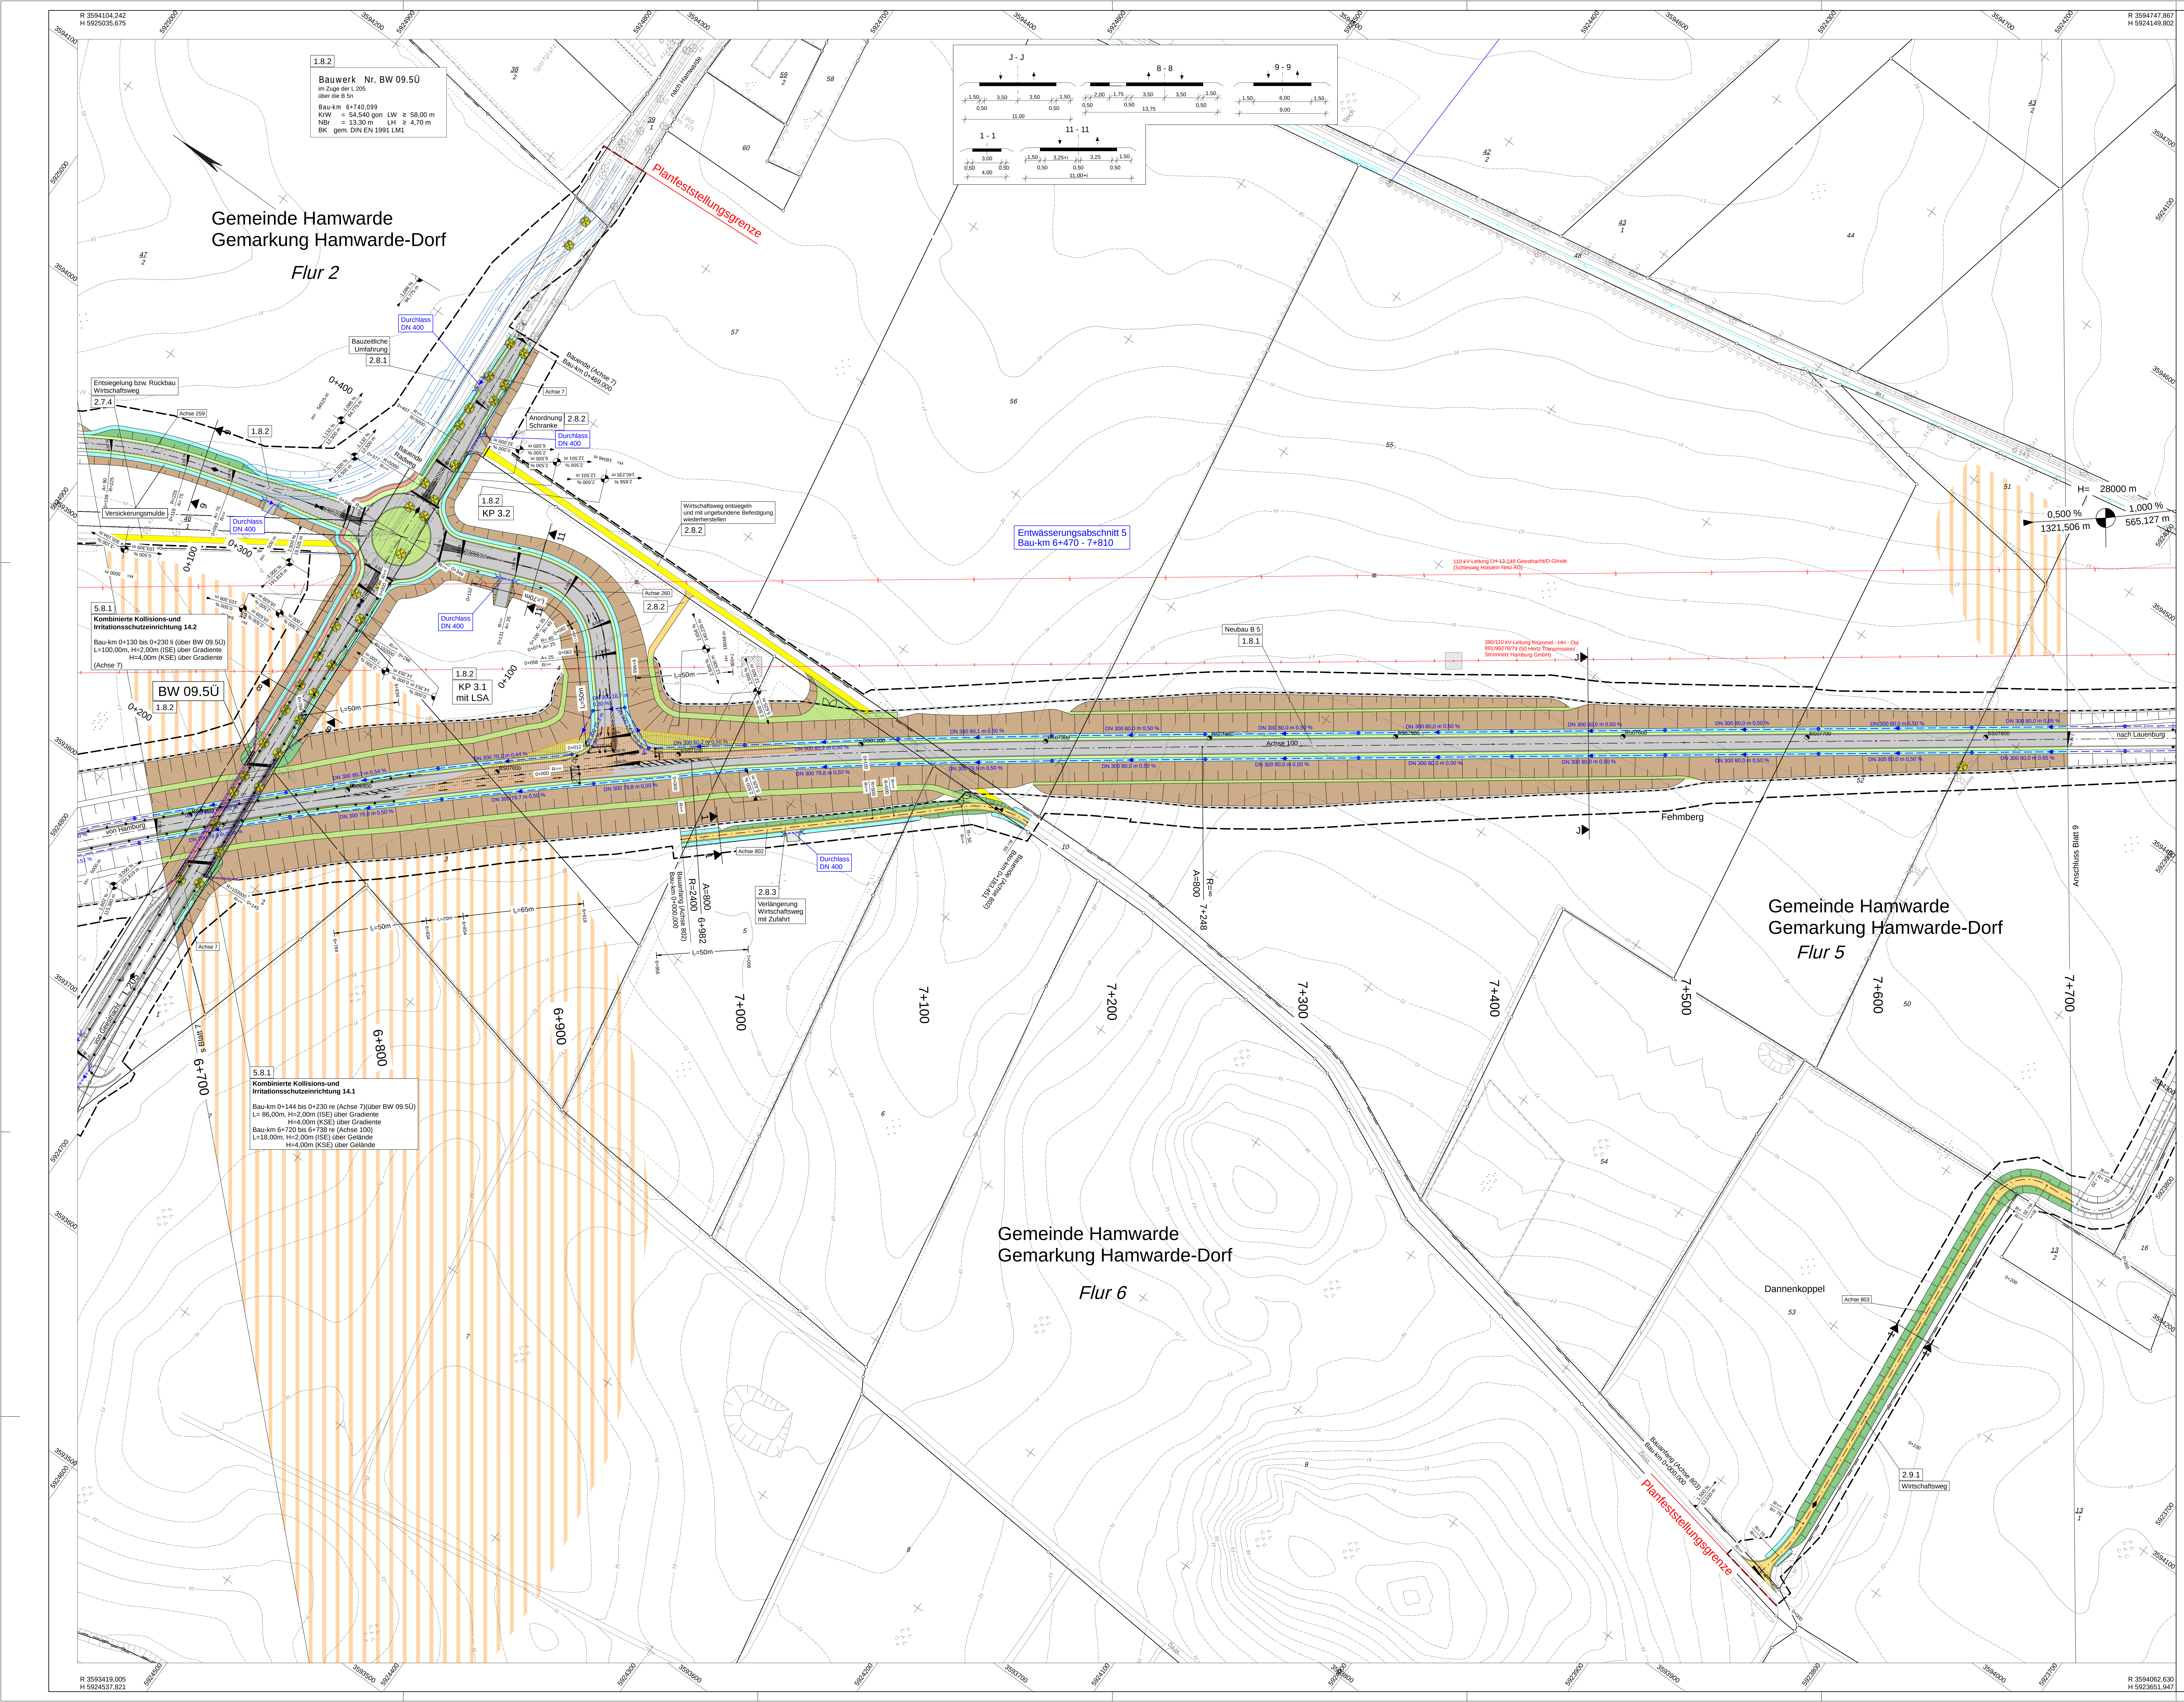

Zeichenerklärung

Planung

- Abfanggraben
- Einschnittsböschung
- Mulde oder Seitengraben
- Bankett
- Fahrbahn
- Mittelstreifen/Mittelstreifenüberfahrt
- Fahrbahn
- Bankett
- Mulde
- Einschnitts-/Dammböschung
- WW bituminöse/wassergeb. Decke
- Grünstreifen
- Radweg
- Kleinpflaster
- Neigungsbrechpunkt mit Angabe von Ausrundungshalbmesser, Längsneigung und Abstand zum Neigungsbrechpunkt
- Gradientenhochpunkt/-Tiefpunkt
- Wildleitzaun mit Tor
- Wildleitzaun mit Amphibienschutz
- Irritationsschutzeinrichtung
- Kollisionsschutzeinrichtung
- Irritations-/ Kollisionsschutzeinrichtung
- Baufeldgrenze
- Sichtfeld
- LSA
- Bauzeitliche Umfahrungen
- NOT Notrufsäule
- Schutzeinrichtungen

Immissionsschutz

- Lärmschutzwand
- Lärmschutzwall

Entwässerung

vorhanden	geplant	
DN 300	50.0 m 1.5% DN 300	Regenwasserleitung DN 300 mit Angabe von Fließrichtung, Länge und Gefälle
		Kontrollschacht Drain mit Drainageleitung
		Straßenablauf mit Anschlussleitung
⊗	⊗	Prüfschacht
		Ablaufschacht
	DN 500	Rohrdurchlass mit Böschungsstück
	LW =, LH =	Rechteckdurchlass mit Endbauwerk
		Durchlass
		Querungshilfe

Sonstiges

- Rückbaufläche Rekultivierung
- Rückbaustrecke
- Bohrpunkt
- Baumfällung
- Funkmast
- 1.6.2 verrohrtes Gewässer
- Verlegevorschlage Gewässer

Hauptversorgungsleitung

- Hochspannungsfreileitung
- GL Hochdruck - Gasleitung

Versorgungseinrichtung

vorhanden	geplant	
MS	E	Energie
TK		Fernmeldekabel Telekom bzw. Breitbandkabel Stadtwerke Geesthacht
		Fernmelde Freileitung Telekom
		Regenwasser
TW	W	Trinkwasser
GL	G	Gasleitung
		Signalkabel (AKN Bahnstrecke)
	F	Streckenfernmeldekabel an der A 25
		Rückbau

Regelungsverzeichnis

- 12 Nr. im Regelungsverzeichnis

Schutzgebiete
Natur, Landschaft, Wasser

- ND Naturdenkmal
- D BD Baudenkmal / Bodendenkmal
- nachrichtlich: Archäologisches Denkmal
- Altlastenstandorte
- Vorbehaltsfläche Rohstoffgewinnung (Kiesabbau)
- Ausgleichsflächen im Bereich Grünhof (nachrichtlich übernommen)

Verwaltung

- Flurstücksgrenze
- Kreisgrenze
- Gemeindegrenze
- Flurgrenze

Nr.	Art der Änderung	Datum	Zeichen

1	2	2.1	3	4	5	6	7	8	9	10	11
								🟥			

Entwurfsbearbeitung:

EIBS Entwurfs- und Ingenieurbüro Straßenwesen GmbH
Bernhardstraße 92,01187 Dresden, Tel. (0351)46610

	Datum	Name
bearbeitet	05/2018	Renner
geprüft	08.05.2018	i.A.

Projekt-Nr.: 21.7741.01

Schleswig-Holstein
Der echte Norden

Niederlassung Lübeck
Jerusalemsberg 9
23568 Lübeck

LBV.SH Schleswig-Holstein Landesbetrieb Straßenbau und Verkehr

geprüft	Scheil / Itner
Datum	05/2018

Feststellungsunterlage

Straße: A 25 / B 5
nächster Ort: Geesthacht
von NK: 2527007 nach NK: 2527307 Station: 2,940 Abschn.: 010
von NK: 2528106 nach NK: 2528107 Station: 0,350 Abschn.: 070

PROJIS-Nr.: 0 100 990 800

Unterlage / Blatt-Nr.: 05 / 08

Lageplan

Maßstab: 1 : 1000
Bau-km: 6+700,000 - 7+700,000

A 25 / B 5
Ortsumgehung Geesthacht

Aufgestellt:

Landesbetrieb Straßenbau und Verkehr
Schleswig-Holstein
Niederlassung Lübeck

gez. Lüth

Lübeck, den 15.05.2018

Kataster Stand: 04/2018

© GeoBasis-DE/LVermGeo SH

Lagebezugssytem: DHDN 90-GK 3
Höhenbezugssystem: NHN HST 160

\\lo\card\Projekte\HEL\CARD90\7741-01-B5-Geesthacht_PH4_Master\UL_05-08.PLT 109,5 x 84,7 0,9m²

CARD/1