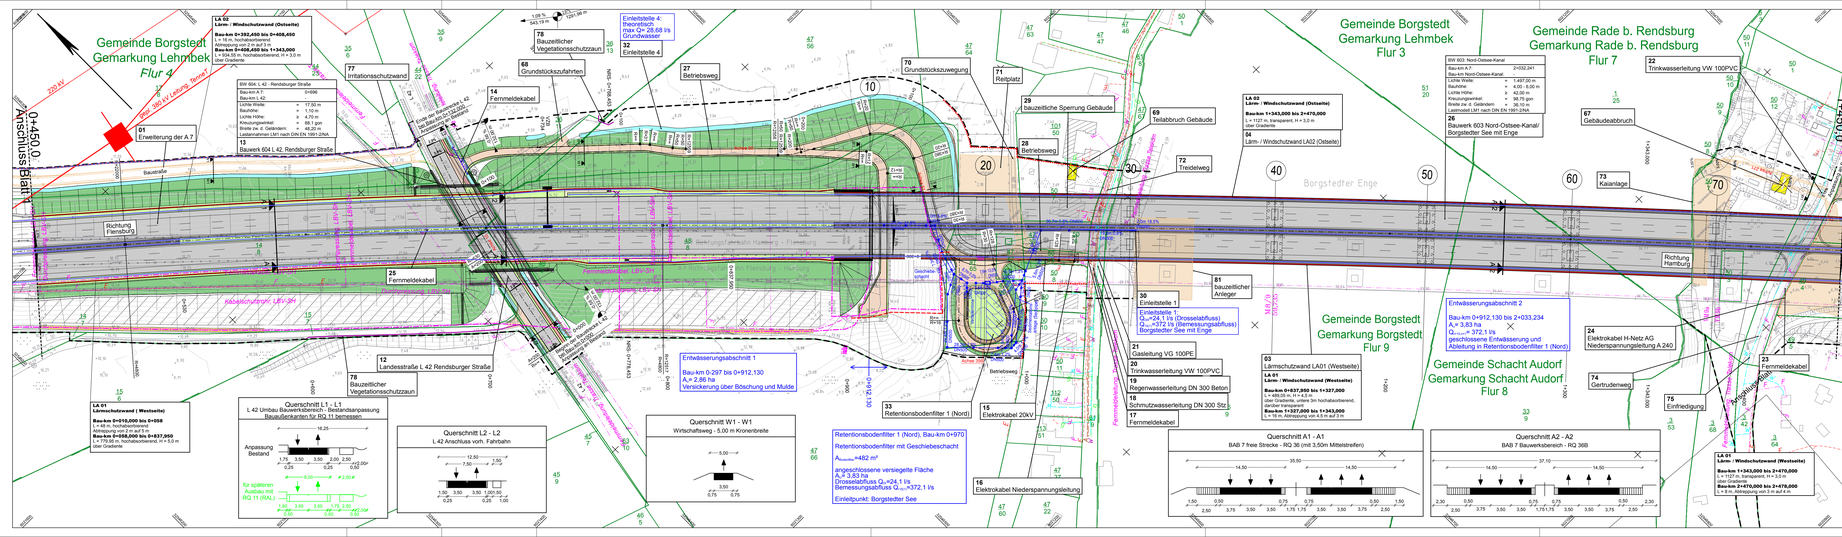

Zeichenerklärung

Planung

- Einschnittsböschung
- Richtungsfahrbahn
- Mittelstreifen, Achse
- Richtungsfahrbahn
- Dammböschung
- Mulde
- Brücke
- Gehweg
- Radweg
- Wirtschaftsweg
- Hauptwirtschaftsstrasse (Autobahn)
- Rückhaltefläche
- Baustraße/ Baufeldeinrichtungsfläche
- provisorische Anleger/Elf.-Flächen zum Baufeld gehörig, aber nicht als Arbeitsstreifen zu rustizende Fläche
- Neigungsabschnitt mit Angabe von Ausrundungshalbmesser, Ausrundungslänge und Abstand zum nächsten Neigungsbrechpunkt
- Gradientenhochpunkt
- Gradiententiefpunkt
- geplanter Gebäudeabbruch
- Verkehrszeichenbrücke
- Kiosgarn
- Wildschutzzaun
- Zaun
- Schutzeinrichtung
- Lärm/ Windschutzwand
- Baufeldgrenze
- Notrufsäule mit Gehweg
- Fürstlichsgrenze
- Flurgrenze
- Gemarkungsgrenze
- Gemeindegrenze
- bauzeitl. Vegetationsschutzzaun
- bauzeitl. Lärm- / Sichtschutzwand (H = 2,50 m, Passiv)
- Irritationsschutzwand für Vögel
- Vermessung
- erwachsenes Sichtfeld
- minimales Sichtfeld

Versorgungseinrichtungen

vorhanden	geplant
W	W — Trinkwasserleitung
G	G — Gasleitung
E	E — E-Freileitung
E	E — E-Leitung
F	F — Fernmeldeleitung
SW	SW — Schmutzwasserleitung
SW	SW — Leitung Straßenbeleuchtung
FH	FH — Fernmeldeleitung

Entwässerung

vorhanden	geplant
DN 300	RW-H = 1,50, DN 300 SW-H = 1,50, DN 300 — Regenwasserleitung DN 300 mit Angabe von Fließrichtung, Länge und Gefälle
	Kontrollschacht/ Drain mit Drainageleitung
	Straßenablauf mit Anschlussleitung
	Prüfschacht
	Ablaufschacht
	Rohrdurchlass mit Böschungsstück
	Rechteckdurchlass mit Endbauwerk

Entwässerung

- Regenwasserleitung DN 300 mit Angabe von Fließrichtung, Länge und Gefälle
- Kontrollschacht/ Drain mit Drainageleitung
- Straßenablauf mit Anschlussleitung
- Prüfschacht
- Ablaufschacht
- Rohrdurchlass mit Böschungsstück
- Rechteckdurchlass mit Endbauwerk

Regelungsverzeichnis

Nr.	Bezeichnung
01	Ausbau der A 7

Nr. im Regelungsverzeichnis

Quellenherkunft:
Katasterdaten
© GeoBasis-DE/LVermGeo SH ALKIS

Vermessungsdaten
VIC Planen und Beraten GmbH
Ingenieurvermessung

LAGE DER BLATTSCHNITTE

Höhensystem: DHHN92 HS 160

Lagesystem: ETRS89-UTM32N LS 489

Schüßler-Plan
Ingenieurgesellschaft mbH
Grellmannstraße 80 A
10407 Berlin
Tel. 030/42 106-0
Fax. 030/42 106-301
Berlin, 03/2019 i. V. ppa.
Geschäftsführer

	Datum	Name	Unterschrift
bearbeitet	03/2019	Müller	
gezeichnet	03/2019	Baumann	
geprüft	03/2019	Baumann	

Projektnummer: 80154111

Blattgröße: 142,5cm x 29,7cm = 0,423 m²

DEGES
Deutsche Einheit Fernstraßenplanungs- und -bau GmbH
Zimmerstraße 54
10117 Berlin
Telefon: 0 30 - 202 43-0
Telefax: 0 30 - 202 43-291
www.deges.de

Nr.	Art der Änderung	Datum		Zeichen

Feststellungsunterlage

Straßenbauverwaltung Schleswig - Holstein

Straße: A 7

Abschn.-Nr.: 080 (NEK 1624 001) 080 (NEK 1624 002)

Station: von km 0,2 bis km 5,5

Unterlage / Blatt-Nr.: 5 / 2

Lageplan

Bau-km 0+450 bis 1+450

Maßstab: 1:1000

A 7 Ersatzbauwerk Rader Hochbrücke

einschließlich sechsstreifiger Erweiterung
AS Rendsburg/Büdelsdorf - AK Rendsburg

aufgestellt:
Berlin, 15.04.2019

i.A. gez. Schönherr

DEGES
Deutsche Einheit Fernstraßenplanungs- und -bau GmbH