

Legende:

Lageplan/Planung:

- Grenze Planfeststellungsverfahren
- ETL 180
- - - Schutzstreifen
- Arbeitsstreifen
- - - Dükerbahn
- Blattschnitt/Kilometerstrich
- 1+000 Kilometrierung
- Anodenbohrung

Lageplan/Kataster:

- 23/3 Flurstücksnummer
- Flurstücksgrenze
- Flurgrenze
- Gemarkungsgrenze
- Gemeindegrenze
- Landkreisgrenze
- Gebäude

Lageplan/Wegenutzung:

- Bundesstraßen
- Landesstraßen
- Kreisstraßen
- sonstige Straßen / Zufahrten ohne Ausbau
- Wege / Straßen / Zufahrten mit leichtem Ausbau
- vorh. Wege / Zufahrten mit grundhaftem Ausbau
- Baustraße / temp. Zufahrt außerhalb des Trassenarbeitsstreifen
- beispielhafte Darstellung der Baustraße im Arbeitsstreifen
- USP1 Umschlagplatz
- 690.1 Zufahrtensnummern (vgl. Verkehrswegelisten)
- USP1.6 Zuwegungen USP (vgl. Verkehrswegelisten)
- 27-B01 Bauwerksnummer
- vorgeschriebene Transportwege für Schwerlastverkehr
- - - Freigabe für Leerfahrten


Lageplan/Topografie:

- Laubbaum
- Nadelbaum
- Buschgruppe
- Wiese
- Laubwald
- Mischwald
- Nadelwald
- Acker
- Weg/Straße
- Zaun
- Böschung
- Nutzungsgrenze
- Wasserschieber
- Gasschieber
- Kabelschrank
- Verkehrsschild
- Gully
- Lampe
- Betonmast
- Gittermast
- Holzmast
- Schilderpfahl
- Schacht rund
- Hydrant

LAGEPLAN, Maßstab 1 : 2000

Maßstäbe für Originalfurkarten : 1 : 1000


Weitere Vervielfältigung verboten : Vervielfältigungserlaubnis durch :
© GeoBasis-DE/LVermGeo SH (www.LVermGeoSH.schleswig-holstein.de)

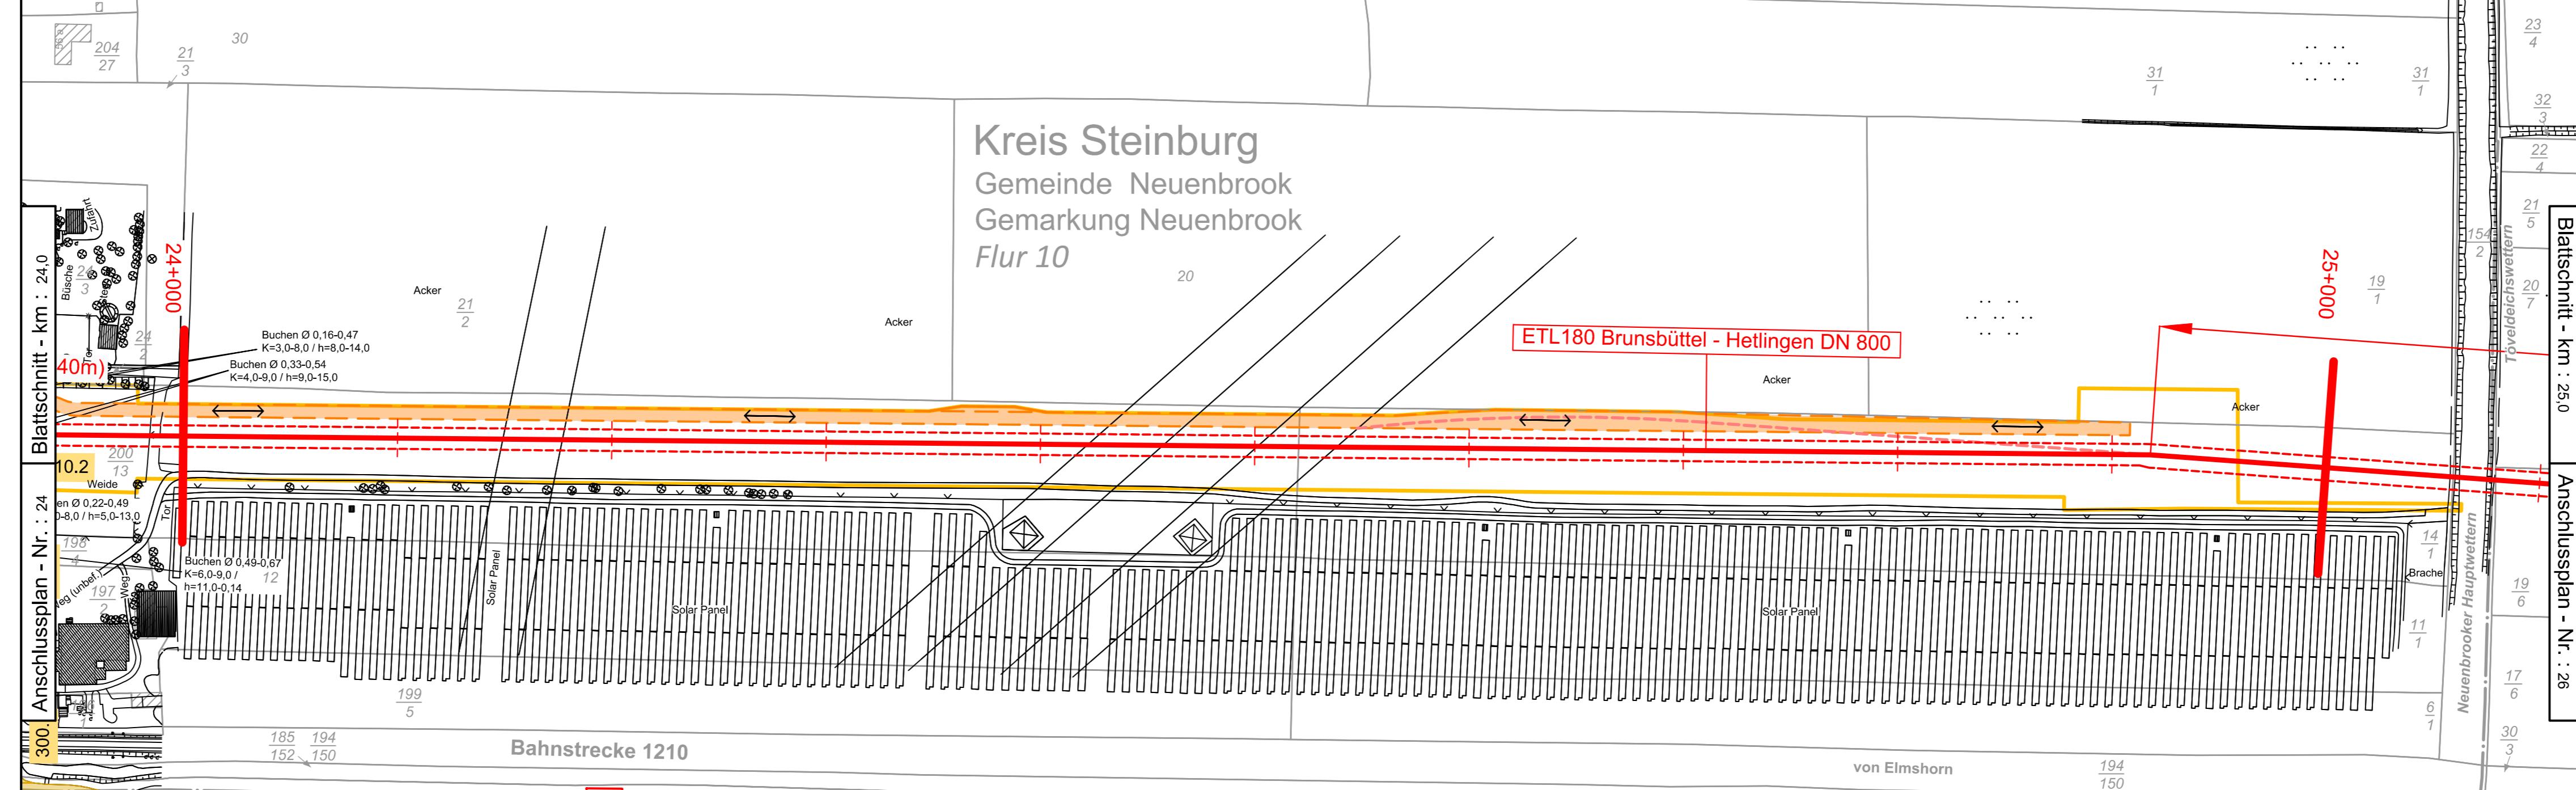

Die Eintragung der Trasse und ihrer Nebenanlagen im Lageplan erfolgte ohne katastermäßige Grenzherstellung. Das Aufmaß der Leitung und der Topographie erfolgte im Anschluss an das amtliche Lage- und Höhenfestpunktfeld der Länder. Die im Plan gemachten Angaben entsprechen den tatsächlichen örtlichen Gegebenheiten zur Zeit der Aufnahme.

Stempel:
GME GbR
c/o Giffge Consult GmbH
Stephanstr. 12
31135 Hildesheim
Tel. (05121) 7500-0
FAX (05121) 7500-75
e-mail info@giffgeconsult.de

Datum: Juli 2022

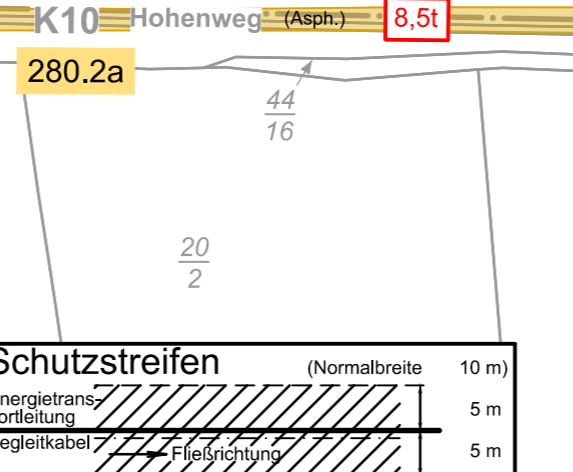

Gemeinde Krempe
Gemarkung Krempe
Flur 1

Blattschnitt - km : 25,0

Anschlussplan - Nr. : 26

Planfeststellungsunterlage Anl.:3.2, Anh.:1.4, Blatt 25

3	-	-	-
2	-	-	-
1	-	-	-
Ind.	Änderung		Datum Gezeichnet Geprüft
Bearb.	Juli 2022	JP	GME GbR c/o Giffge Consult GmbH Stephanstr. 12 31135 Hildesheim
Gepr.	Juli 2022	DS	
Norm			Kontraktordokumentnummer: ETL180_78919_LP_Wegenutzung_220614
Gemarkung	Neuenbrook; Bahrenfleth; Krempe	Flur	10 ; 5 ; 1
Baujahr	---	Medium/Rohrkl.:	DNP/N
Ltg.- km	24,0 - 25,0	Gas	800
Datum:	04.07.2022	Engineering-Firma	GUD
Original-Blattgröße:	1010x297	Gez.:	JP/GME
Maßstab:	1 : 2.000	Gepr.:	DS/GME
Blatt:	25	Benennung	AK/GUD
		ETL 180 Brunsbüttel - Hetlingen	
		Wegenutzungsplan - Lageplan	
Dateiname:	180_2_05_03_02_01_AH_1_4_LP_1_2_WNP_Blatt25_00	Zg.-Nr.	0 0 1 8 0 E T L 0 0 0 - - L D 0 0 1 0