Legende:

Lageplan/Planung:

- Grenze Planfeststellungsverfahren
- ETL 180
- Schutzstreifen
- Arbeitsstreifen
- Zuwegung / Zufahrt
- Arbeitsbereich Einleit- und Entnahmeleitung
- Arbeitsbereich Wasserhaltung
- Anodenfeld
- Anodenkabel / Messkabel
- Schutzstreifen Anodenkabel / Messkabel / Tiefenerder
- Arbeitsbereich Anodenkabel / Messkabel / Tiefenerder
- Dükerbahn
- Planschnitt
- Blattschnitt / Kilometerstrich
- Kilometrierung 1+000 / TS 01-01 / 9
- Leitungsknickpunkt

Lageplan/Kreuzungen:

- SP-1S — Sonderpunkt Straße
- SP-1W — Sonderpunkt Gewässer
- SP-1B — Sonderpunkt Bahn
- 01-K00 — Nummer Bauwerksverzeichnis Kreuzung (Blattnummer / laufende Nummer je Blatt)
- 01-B00 — Nummer Bauwerksverzeichnis Bauwerk

Lageplan/Sonstiges:

- E 01 / EN 01 — Einleitstelle / Entnahmestelle (O=optional)
- Anodenbohrung / Messpfahl

Lageplan/Fremdleitung/Fremdplanung:

- Fremdleitung unterirdisch
- Fremdleitung oberirdisch
- Fremdplanung Dritter

Lageplan/Kataster:

- 23 / 4 — Flurstücksnummer
- Flurstücksgrenze
- Flurgrenze
- Gemarkungsgrenze
- Gemeindegrenze
- Landkreisgrenze
- Gebäude
- Gewässer

Lageplan/Topografie:

- Laubbaum
- Nadelbaum
- Buschgruppe
- Wiese
- Laubwald
- Mischwald
- Nadelwald
- Acker — Acker
- Weg/Straße
- Zaun
- Böschung
- Nutzungsgrenze
- Wasserschieber
- Gasschieber
- Kabelschrank
- Verkehrsschild
- Gully
- Lampe
- Betonmast
- Gittermast
- Holzmast
- Schilderpfahl
- Schacht rund
- Hydrant

Gegenstand des 1. Planänderung n. B.

HÖHENFESTPUNKTE

	HP-Nr.	Höhe in m NHN	Lagebeschreibung
(-)			
(-)			
(-)			
(-)			

Die Höhenfestpunkte sind in der Örtlichkeit blau gekennzeichnet.
Bezüglich der Lage der Höhenfestpunkte bedeutet : + = rechts der Trasse
- = links der Trasse
in Richtung Stationierung

FREMDLEITUNGEN

Nr.	Leitungsart	Eigentümer
01	Schmutzwasserleitung	Yara GmbH
02	Wasserleitung DN 250	Wasserverband Unteres Störgebiet
03	TK Freileitung	Deutsche Telekom
04	TK Kabel	Deutsche Telekom
05	Stromleitung 20kV	SH-Netz AG
06	2x Stromleitung 20kV geplant	ENERPARC Solar Invest

Vor Beginn von Arbeiten an der Energietransportleitung ist die genaue Lage von Fremdleitungen sorgfältig zu erkunden.

KREUZUNGEN

SP-NR.	Kreuzungsobjekt	zuständige Dienststelle
SP-03W	Blotteler-Kanal	SV Blotteler Kanal

ETRS89 - KOORDINATEN

TS-Nr.	UTM-East (inkl. Zone)	UTM-North
	m.cm	m.cm
--		

LAGEPLAN, Maßstab 1 : 2000

100 80 60 40 20 0 50 100 150 200 m

Maßstäbe für Originalfurkarten : 1 : 1000

Weitere Vervielfältigung verboten : Vervielfältigungserlaubnis durch :
© GeoBasis-DE/LVermGeo SH (www.LVermGeoSH.schleswig-holstein.de)

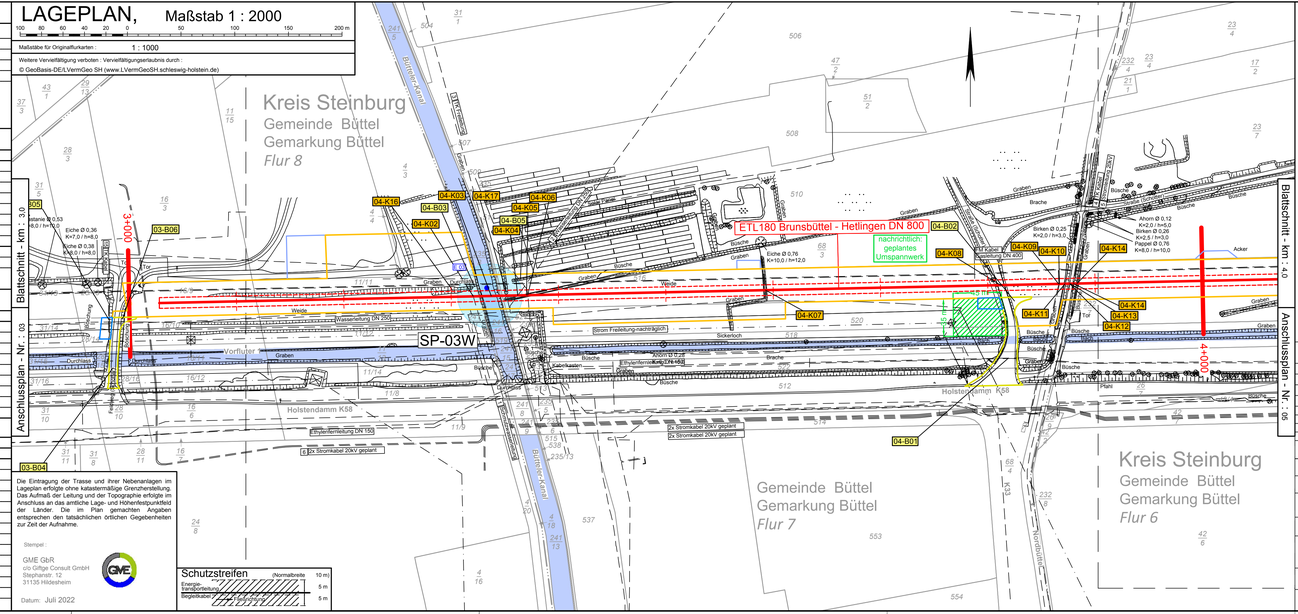
Kreis Steinburg
Gemeinde Büttel
Gemarkung Büttel
Flur 8
Blattschnitt - km : 3,0
Blattschnitt - km : 4,0
Anschlussplan - Nr. : 03
Anschlussplan - Nr. : 06
ETL180 Brunsbüttel - Hetlingen DN 800
nachrichtlich: geplantes Umspannwerk
SP-03W
Vorfluter
Graben
Holstendamm K58
Holstendamm K58
Weide
Wasserleitung DN 250
Strom Freileitung-nachrichtlich
Sickerloch
Bracke
Bracke
Bracke