

Legende:

Lageplan/Planung:

- Grenze Planfeststellungsverfahren
- geplante ETL 180
- Planschnitt
- Blattschnitt / Kilometerstrich
- Kilometrierung
- Leitungsknickpunkt

Wegerecht:

- dauerhafte Inanspruchnahme (Schutzstreifen)
- vorübergehende Inanspruchnahme (Arbeitsstreifen)
- Stationsfläche

Eigentümer-schlüsselnummer

- vorübergehende Inanspruchnahme
- dauerhafte Inanspruchnahme

Laufende Nummer je Blatt
Grunderwerbsverzeichnis
Blattnummer

Lageplan/Kataster:

- Flurstücksnummer
- Flurstücksgrenze
- Flurgrenze
- Gemarkungsgrenze
- Gemeindegrenze
- Landkreisgrenze
- Gebäude

Sonstiges:

- Einleitstelle/Entnahmestelle
- Anodenbohrung

HÖHENFESTPUNKTE

HP-Nr.	Höhe in m NHN	Lagebeschreibung
(-)		
(-)		
(-)		
(-)		

Die Höhenfestpunkte sind in der Örtlichkeit blau gekennzeichnet.
Bezüglich der Lage der Höhenfestpunkte bedeutet:
+ = rechts der Trasse
- = links der Trasse
in Richtung Stationierung

FREMDLEITUNGEN

Nr.	Leitungsart	Eigentümer

Vor Beginn von Arbeiten an der Energietransportleitung ist die genaue Lage von Fremdleitungen sorgfältig zu erkunden.

KREUZUNGEN


SP-NR.	Kreuzungsobjekt	zuständige Dienststelle

ETRS89 - KOORDINATEN

TS-Nr.	UTM-East (inkl. Zone)	UTM-North
	m,cm	m,cm
29-01	(32)534308.87	5964866.46
29-02	(32)534664.86	5964469.76

LAGEPLAN, Maßstab 1 : 2000

Maßstäbe für Originalaufkarten: 1 : 1000
 Weitere Vervielfältigung verboten: Vervielfältigungserlaubnis durch:
 © GeoBasis-DE/LVermGeo SH (www.LVermGeoSH.schleswig-holstein.de)

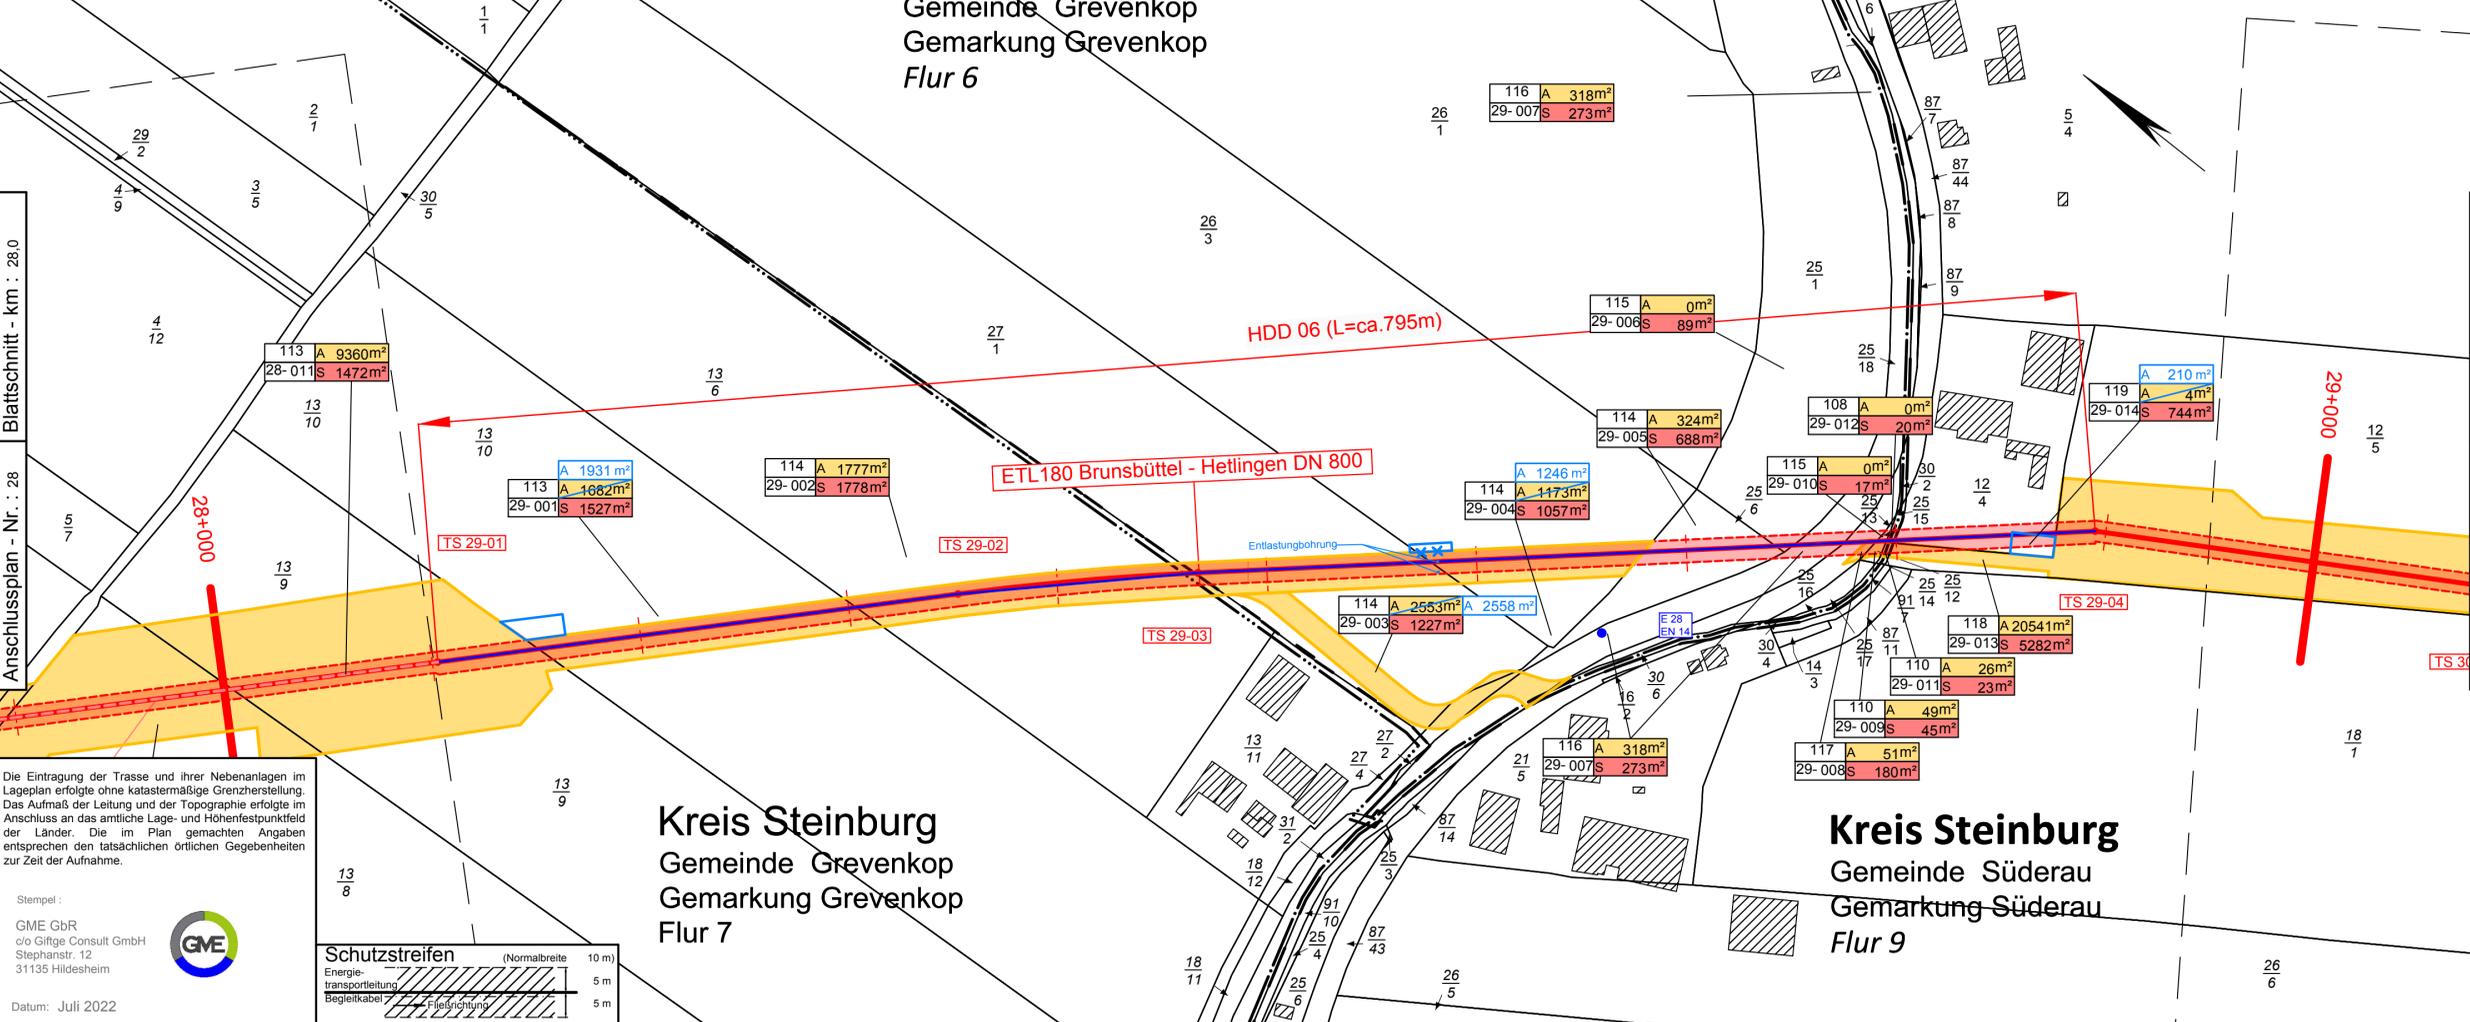

Die Eintragung der Trasse und ihrer Nebenanlagen im Lageplan erfolgte ohne katastermäßige Grenzherstellung. Das Aufmaß der Leitung und der Topographie erfolgte im Anschluss an das amtliche Lage- und Höhenfestpunktfeld der Länder. Die im Plan gemachten Angaben entsprechen den tatsächlichen örtlichen Gegebenheiten zur Zeit der Aufnahme.

Stempel:
 GME GbR
 olo Glttge Consult GmbH
 Stephanstr. 12
 31135 Hildesheim
 Datum: Juli 2022

Schutzstreifen	(Normalbreite)	10 m)
Energie-transportleitung	5 m	
Begleitkabel	5 m	

Kreis Steinburg
 Gemeinde Grevenkop
 Gemarkung Grevenkop
 Flur 6

Kreis Steinburg
 Gemeinde Grevenkop
 Gemarkung Grevenkop
 Flur 7

Kreis Steinburg
 Gemeinde Süderau
 Gemarkung Süderau
 Flur 9



Planfeststellungsunterlage Anlage 8.3, Blatt 29

Ind.	Änderung	Datum	Gezeichnet	Geprüft
1	1. Planänderung n. B.	14.04.23	SR	DA

Bearb.	Datum	Name	Kontraktorfirma:	Kontraktorenbenennung:
Jul	2022	SK	GME GbR olo Glttge Consult GmbH Stephanstr. 12 31135 Hildesheim	
Gepr.	Jul	2022	OF	Kontraktor-Dokumentenummer: ETL180_78919_LP_M2_Wegerechtsplan_SKR_REV01_230419
Norm				

Gemarkung	Grevenkop ; Süderau	Flur	7 , 6 ; 9	Kreis	Steinburg
Baujahr	---	Medium/Rohrkl.:	DN/PN	Leitungs-Nr.:	
Ltg.-km	28,0 - 29,0	Gas	800	180	gasu-ne
Datum:	04.07.2022	Engineering-Firma	GUD		Gasunie Deutschland Transport Services GmbH Pastorallee 1 30655 Hannover Tel: (0511) 640607-0 Fax (0511) 640607-2266
Original-Blattgröße:	1200x297	Gez.:	SK/GME	Gez.:	-
Maßstab:	1 : 2.000	Gepr.:	OF/GME	Gepr.:	AK/GUD
Blatt:	29	Benennung	ETL 180 Brunsbüttel - Hetlingen Wegerechtsplan		
Dateiname:	180_2_05_08_03_WP_1_2_Blatt29_01	Zg.-Nr.	0 0 1 8 0 E T L 0 0 0 - - - C C 1 1 1 0		