

Legende:

Lageplan/Planung:

- Grenze Planfeststellungsverfahren
- geplante ETL 180
- Planschnitt
- Blattschnitt / Kilometerstrich
- 1+000 Kilometrierung
- TS 01-01 Leitungsknickpunkt

Wegerecht:

- dauerhafte Inanspruchnahme (Schutzstreifen)
- vorübergehende Inanspruchnahme (Arbeitsstreifen)
- Stationsfläche

Eigentümer-
schlüsselnummer

- 001 A 100 m² vorübergehende Inanspruchnahme
- 01-001 S 10 m² dauerhafte Inanspruchnahme
- Laufende Nummer je Blatt
- Grunderwerbsverzeichnis
- Blattnummer

Lageplan/Kataster:

- Flurstücksnummer
- Flurstücksgrenze
- Flurgrenze
- Gemarkungsgrenze
- Gemeindegrenze
- Landkreisgrenze
- Gebäude

Sonstiges:

- Einleitstelle/Entnahmestelle
- Anodenbohrung

HÖHENFESTPUNKTE

HP-Nr.	Höhe in m NHN	Lagebeschreibung
(-)		
(-)		
(-)		
(-)		

Die Höhenfestpunkte sind in der Örtlichkeit blau gekennzeichnet.
Bezüglich der Lage der Höhenfestpunkte bedeutet:
+ = rechts der Trasse
- = links der Trasse
in Richtung Stationierung

FREMDLEITUNGEN

Nr.	Leitungsart	Eigentümer

Vor Beginn von Arbeiten an der Energietransportleitung ist die genaue Lage von Fremdleitungen sorgfältig zu erkunden.

KREUZUNGEN

SP-NR.	Kreuzungsobjekt	zuständige Dienststelle


ETRS89 - KOORDINATEN

TS-Nr.	UTM-East (inkl. Zone) m.cm	UTM-North m.cm
54-01	(32)542744.24	5943358.40

LAGEPLAN, Maßstab 1 : 2000

Maßstäbe für Originalflurkarten: 1 : 1000

Weitere Vervielfältigung verboten : Vervielfältigungserlaubnis durch:
© GeoBasis-DE/LVermGeo SH (www.LVermGeoSH.schleswig-holstein.de)

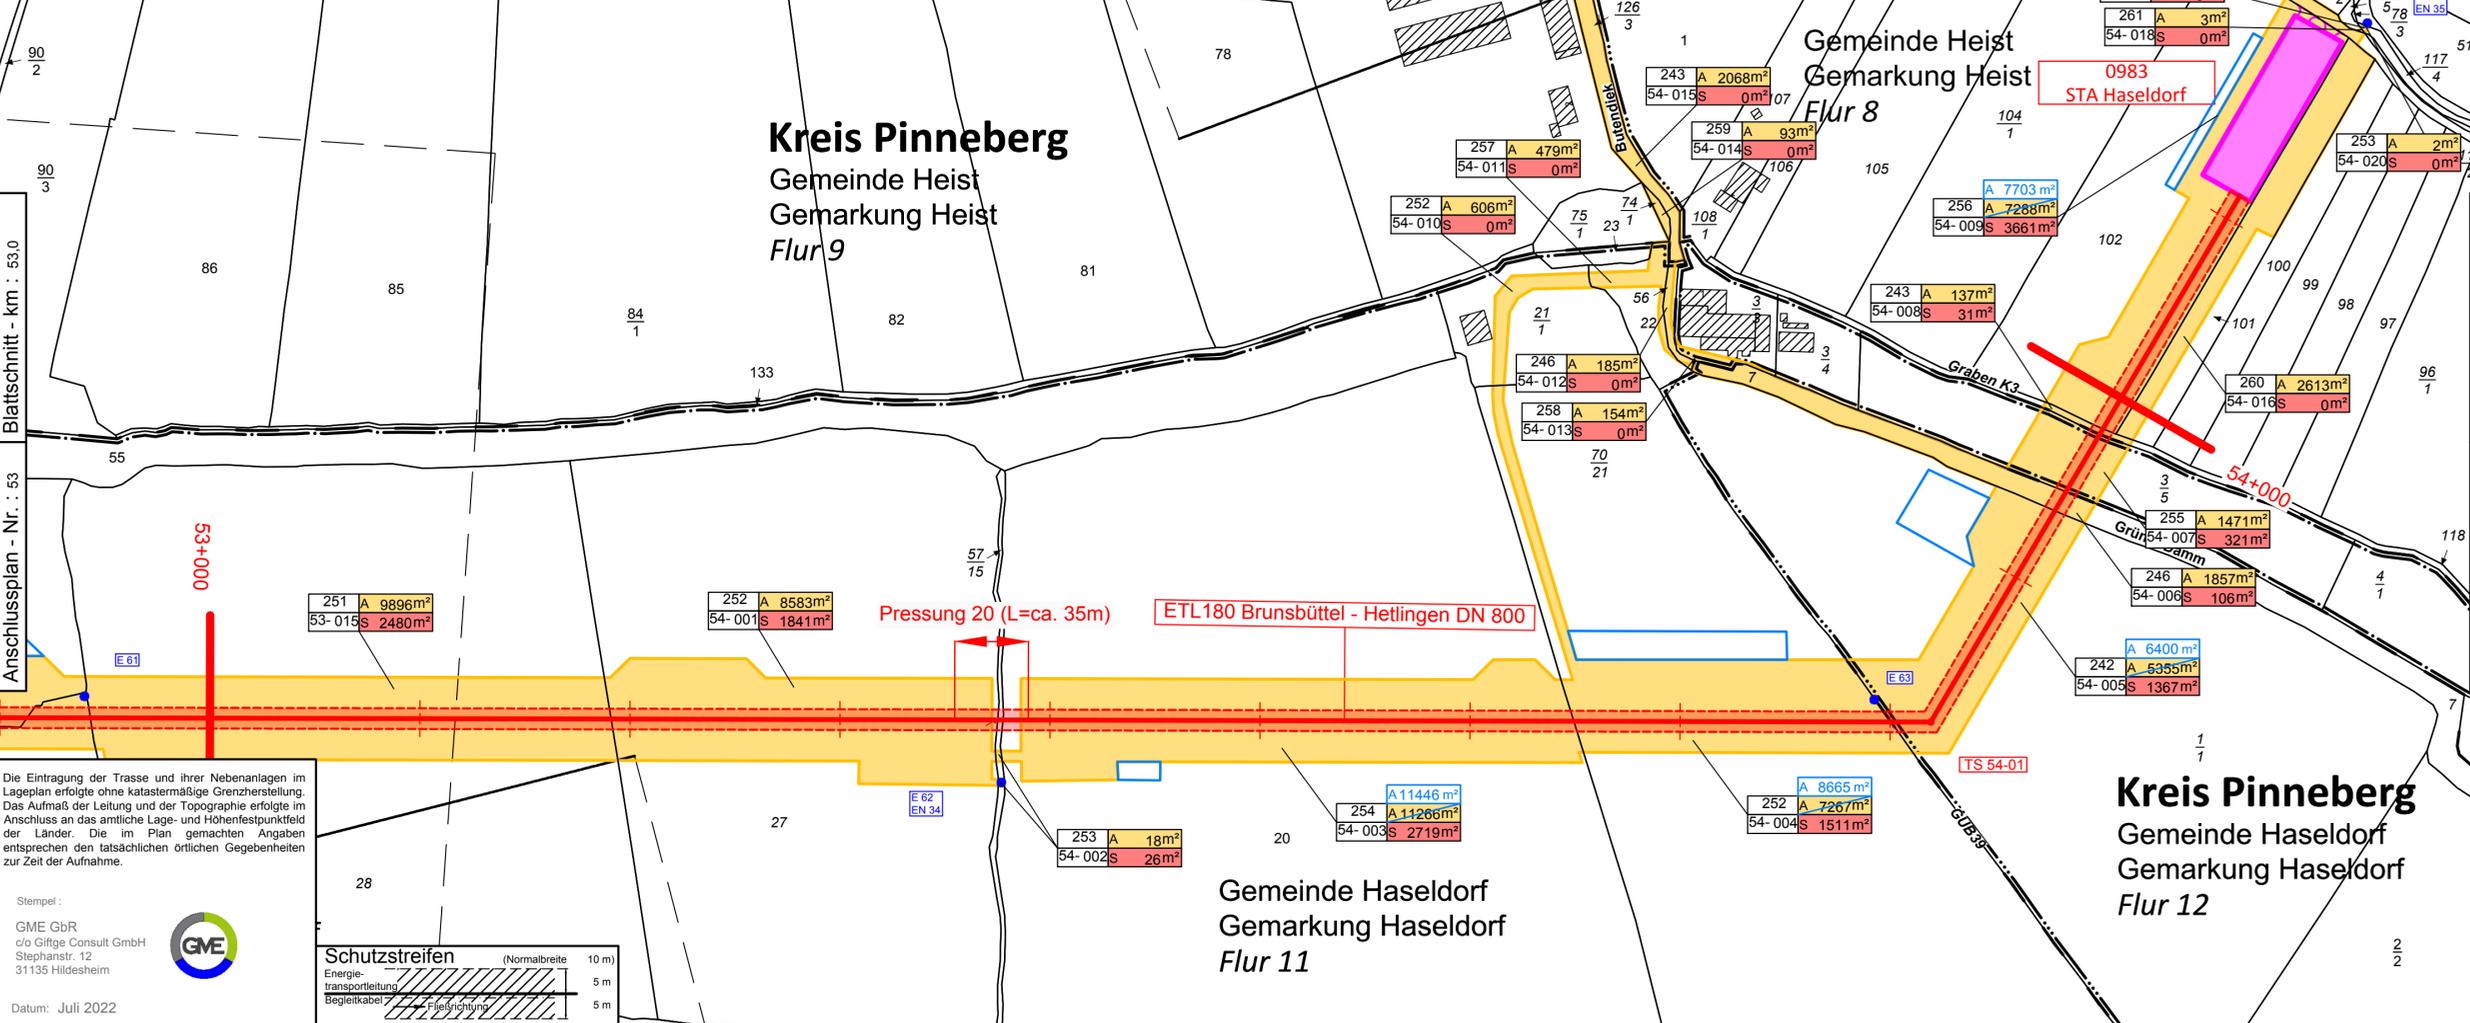

Die Eintragung der Trasse und ihrer Nebenanlagen im Lageplan erfolgte ohne katastermäßige Grenzherstellung. Das Aufmaß der Leitung und der Topographie erfolgte im Anschluss an das amtliche Lage- und Höhenfestpunktfeld der Länder. Die im Plan gemachten Angaben entsprechen den tatsächlichen örtlichen Gegebenheiten zur Zeit der Aufnahme.

Stempel:
GME GbR
c/o Giltige Consult GmbH
Stephanstr. 12
31135 Hildesheim
Datum: Juli 2022



Planfeststellungsunterlage **Anlage 8.3, Blatt 54**

3	-	-	-	-
2	-	-	-	-
1	1. Planänderung n. B.	14.04.23	SR	DA

Ind. Änderung

Datum	Name	Kontraktorfirma	Kontraktorbenennung:
Bearb. Juli 2022	SK	GME GbR	GME GbR
Gepr. Juli 2022	OF	c/o Giltige Consult GmbH	c/o Giltige Consult GmbH
Norm		Stephanstr. 12	31135 Hildesheim

Kontraktor-Dokumentenummer: ETL180_78919_LP_M2_Wegerechtsplan_SKR_REV01_23011

Gemarkung: Haseldorf ; Heist **Flur:** 11, 12; 8, 9 **Kreis:** Pinneberg

Baujahr: --- **Medium/Rohrkl.:** D/N/PN **Leitungs-Nr.:** 180

Ltg.-km: 53,0 - 54,0 **Gas:** 800

Datum: 04.07.2022 **Engineering-Firma:** GUD **Gez.:** SK/GME

Original-Blattgröße: 1200x297 **Gepr.:** OF/GME **Gepr.:** AK/GUD **Maßstab:** 1 : 2.000

Blatt: 54 **ETL 180 Brunsbüttel - Hetlingen**
Wegerechtsplan

Dateiname: 180_2_05_08_03_WP_1_2_Blatt54_00 **Zg.-Nr.** 0 0 1 8 0 E T L 0 0 0 - - - C C 1 1 1 0