

Legende:

Lageplan/Planung:

- ▬▬▬▬ Grenze Planfeststellungsverfahren
- ▬▬▬▬ ETL 180
- - - - - Schutzstreifen
- ▬▬▬▬ Arbeitsstreifen
- - - - - Dükerbahn
- ▬ Blattschnitt/Kilometerstrich
- 1+000 Kilometrierung
- Anodenbohrung

Lageplan/Kataster:

- 23/3 Flurstücksnummer
- Flurstücksgrenze
- Flurgrenze
- Gemarkungsgrenze
- Gemeindegrenze
- Landkreisgrenze
- ▭ Gebäude

Lageplan/Wegenutzung:

- Bundesstraßen
- Landesstraßen
- Kreisstraßen
- sonstige Straßen / Zufahrten ohne Ausbau
- Wege / Straßen / Zufahrten mit leichtem Ausbau
- vorh. Wege / Zufahrten mit grundhaftem Ausbau
- Baustraße / temp. Zufahrt außerhalb des Trassenarbeitsstreifen
- beispielhafte Darstellung der Baustraße im Arbeitsstreifen
- USP1 Umschlagplatz
- 690.1 Zufahrtnummern (vgl. Verkehrswegelisten)
- USP1.6 Zuwegungen USP (vgl. Verkehrswegelisten)
- 27-B01 Bauwerksnummer
- ↔ vorgeschriebene Transportwege für Schwerlastverkehr
- - - - - Freigabe für Leerfahrten


Lageplan/Topografie:

- Laubbaum
- Nadelbaum
- Buschgruppe
- Wiese
- Laubwald
- Mischwald
- Nadelwald
- Acker
- Weg/Straße
- Zaun
- Böschung
- Nutzungsgrenze
- Wasserschieber
- Gasschieber
- Kabelschrank
- Verkehrsschild
- Lampe
- Betonmast
- Gittermast
- Holzmast
- Schilderpfahl
- Schacht rund
- Hydrant

LAGEPLAN, Maßstab 1 : 2000

Maßstäbe für Originalurkunden : 1 : 1000


Weitere Vervielfältigung verboten : Vervielfältigungserlaubnis durch :
© GeoBasis-DE/LVermGeo SH (www.LVermGeoSH.schleswig-holstein.de)

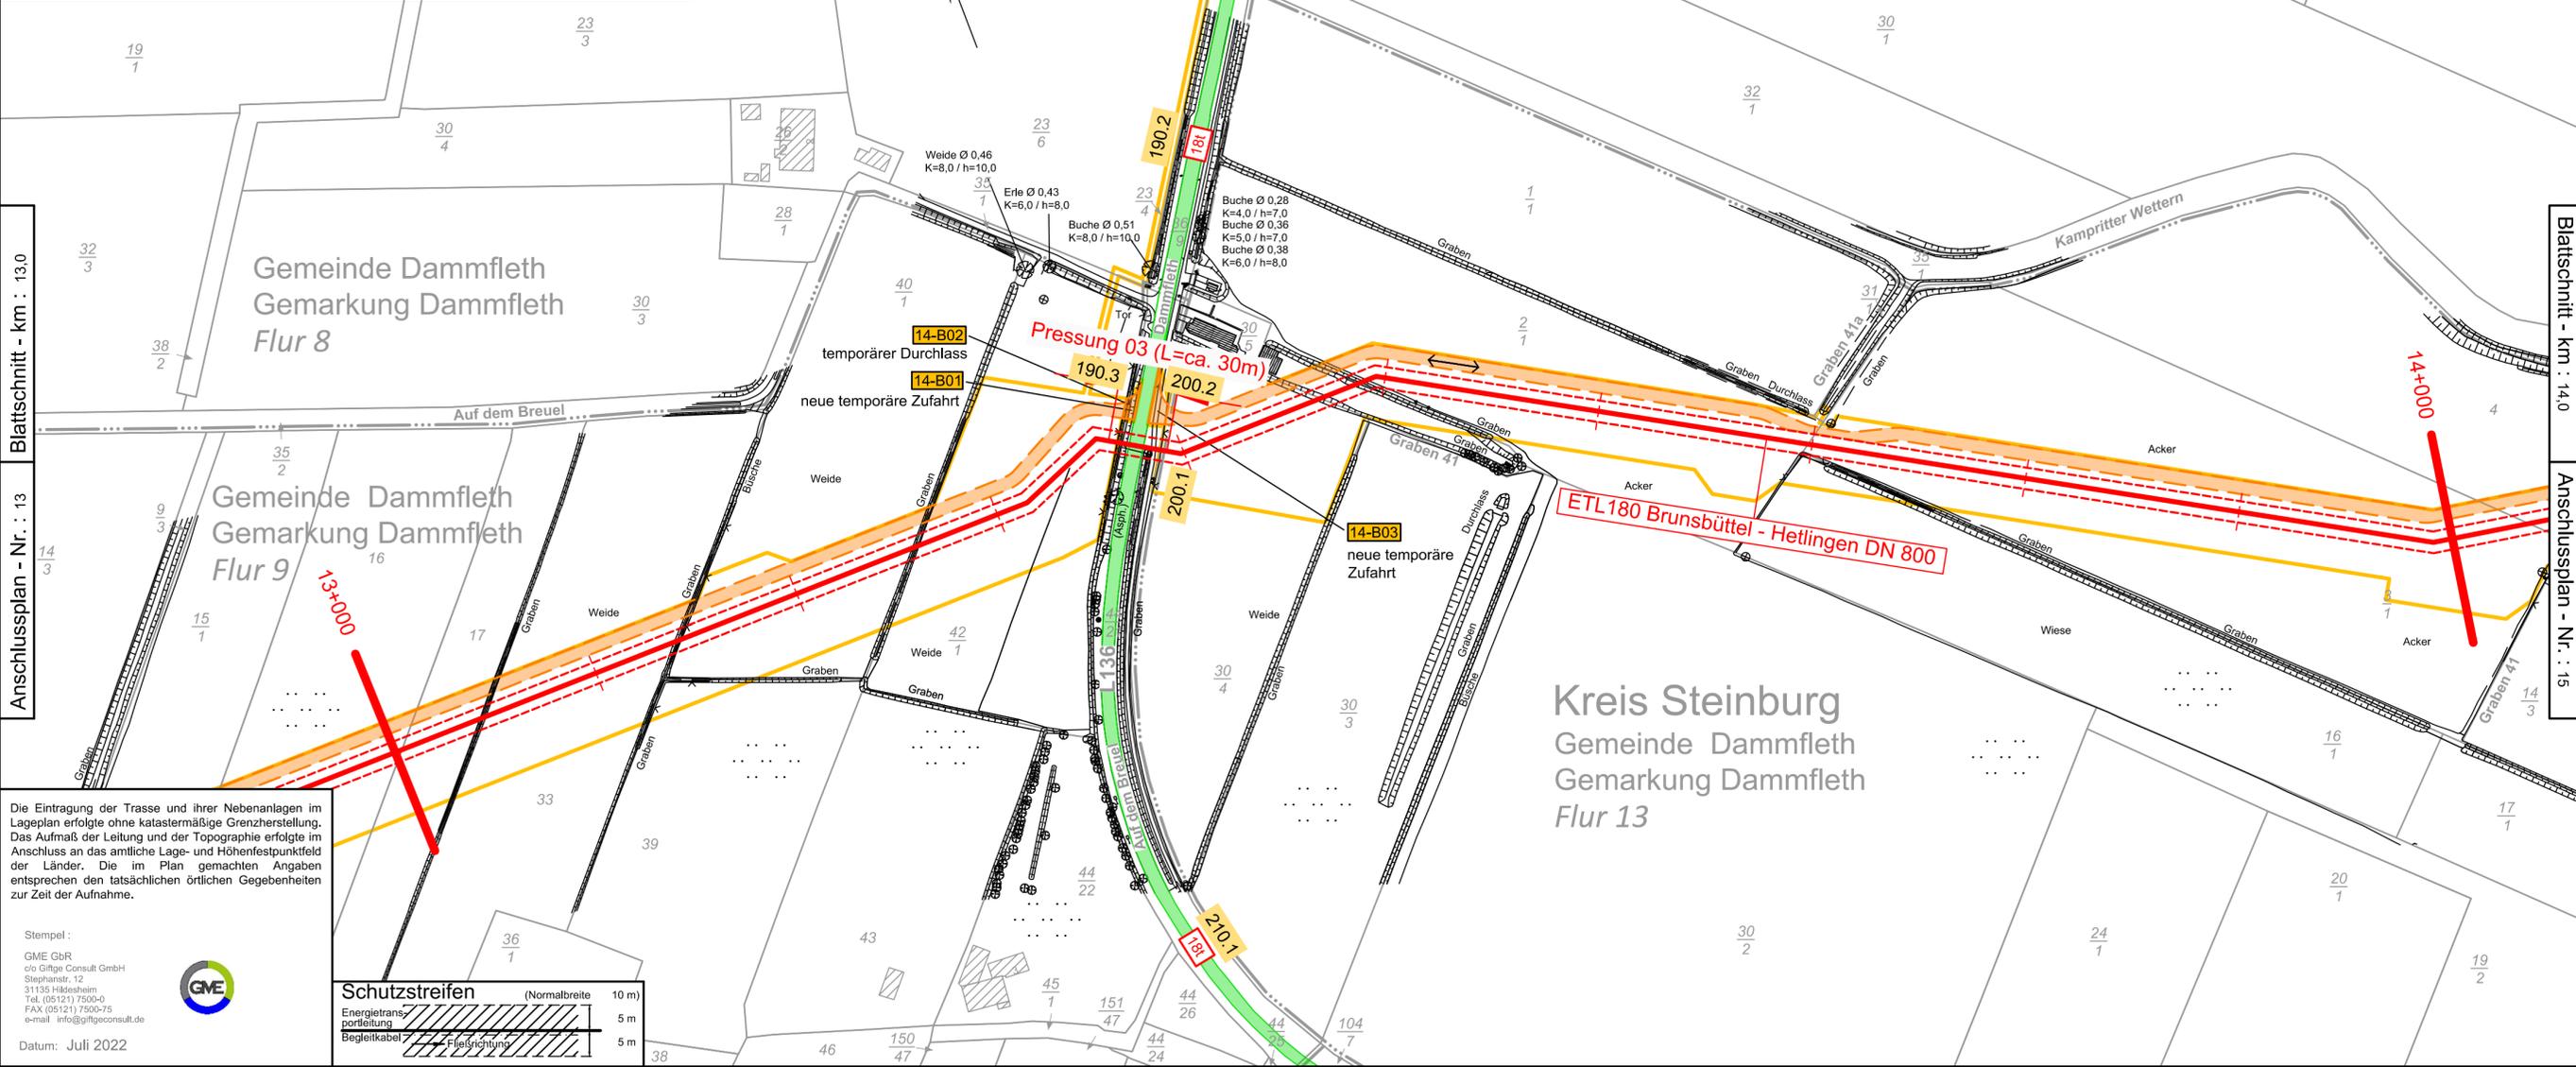

Die Eintragung der Trasse und ihrer Nebenanlagen im Lageplan erfolgte ohne katastermäßige Grenzherstellung. Das Aufmaß der Leitung und der Topographie erfolgte im Anschluss an das amtliche Lage- und Höhenfestpunktfeld der Länder. Die im Plan gemachten Angaben entsprechen den tatsächlichen örtlichen Gegebenheiten zur Zeit der Aufnahme.

Stempel:
GME GbR
c/o Gilgite Consult GmbH
Stephanstr. 12
31135 Hildesheim
Tel. (05121) 7500-0
FAX (05121) 7500-75
e-mail info@gilgiteconsult.de

Datum: Juli 2022

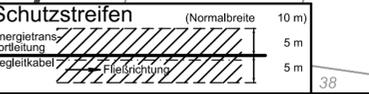

Blattschnitt - km : 14,0		Anschlussplan - Nr. : 15	
--------------------------	--	--------------------------	--

Planfeststellungsunterlage Anl.:3.2, Anh.:1.4, Blatt 14

3	-	-	-
2	-	-	-
1	-	-	-
Ind.	Änderung		Datum Gezeichnet Geprüft
Bearb.	Datum	Name	Kontraktorfirma:
Gepr.	Juli 2022	JP	GME GbR
Norm	Juli 2022	DS	c/o Gilgite Consult GmbH
			Stephanstr. 12
			31135 Hildesheim
			Kontraktor-Dokumentnummer:
			ETL180_78919_LP_Wegenutzung_220614
Gemarkung Dammfleth		Flur 8, 9, 13, 14	Kreis Steinburg
Baujahr ---	Medium/Rohrkl.: Gas	DNP/N 800	Leitungs-Nr.: 180
Ltg.-km 13,0 - 14,0	Engineering-Firma Gez.: JP/GME		GUD Gez.: -
Datum: 04.07.2022	Gepr.: DS/GME		Gepr.: AK/GUD
Original-Blattgröße: 1010x297	Benennung		
Maßstab: 1 : 2.000	ETL 180 Brunsbüttel - Hetlingen		
Blatt: 14	Wegenutzungsplan - Lageplan		
Dateiname: 180_2_05_03_02_01_AH_1.4_LP_1.2_WNP_Blatt14_00	Zg.-Nr.	0 0 1 8 0 E T L 0 0 0 - - L D 0 0 1 0	