

Legende:

Lageplan/Planung:

- Grenze Planfeststellungsverfahren
- geplante ETL 180
- Planschnitt
- Blattschnitt / Kilometerstrich
- Kilometrierung
- Leitungsknickpunkt

Wegerecht:

- dauerhafte Inanspruchnahme (Schutzstreifen)
- vorübergehende Inanspruchnahme (Arbeitsstreifen)
- Stationsfläche

Eigentümerschlüsselnummer

- vorübergehende Inanspruchnahme
- dauerhafte Inanspruchnahme
- Laufende Nummer je Blatt
- Grunderwerbsverzeichnis
- Blattnummer

Lageplan/Kataster:

- Flurstücksnummer
- Flurstücksgrenze
- Flurgrenze
- Gemarkungsgrenze
- Gemeindegrenze
- Landkreisgrenze
- Gebäude

Sonstiges:

- Einleitstelle/Entnahmestelle
- Anodenbohrung

HÖHENFESTPUNKTE

HP-Nr.	Höhe in m NHN	Lagebeschreibung
(-)		
(-)		
(-)		
(-)		

Die Höhenfestpunkte sind in der Örtlichkeit blau gekennzeichnet.
 Bezüglich der Lage der Höhenfestpunkte bedeutet:
 + = rechts der Trasse
 - = links der Trasse
 in Richtung Stationierung

FREMDLEITUNGEN

Nr.	Leitungsart	Eigentümer

Vor Beginn von Arbeiten an der Energietransportleitung ist die genaue Lage von Fremdleitungen sorgfältig zu erkunden.

KREUZUNGEN


SP-NR.	Kreuzungsobjekt	zuständige Dienststelle

ETRS89 - KOORDINATEN

TS-Nr.	UTM-East (inkl. Zone)	UTM-North
	m.cm	m.cm
46-01	(32)540874.07	5951265.33
46-02	(32)541066.45	5950499.25
46-03	(32)541068.30	5950444.27

LAGEPLAN, Maßstab 1 : 2000

Maßstäbe für Originalflurkarten: 1 : 1000
 Weitere Vervielfältigung verboten: Vervielfältigungserlaubnis durch:
 © GeoBasis-DE/LVermGeo SH (www.LVermGeo.SH.schleswig-holstein.de)

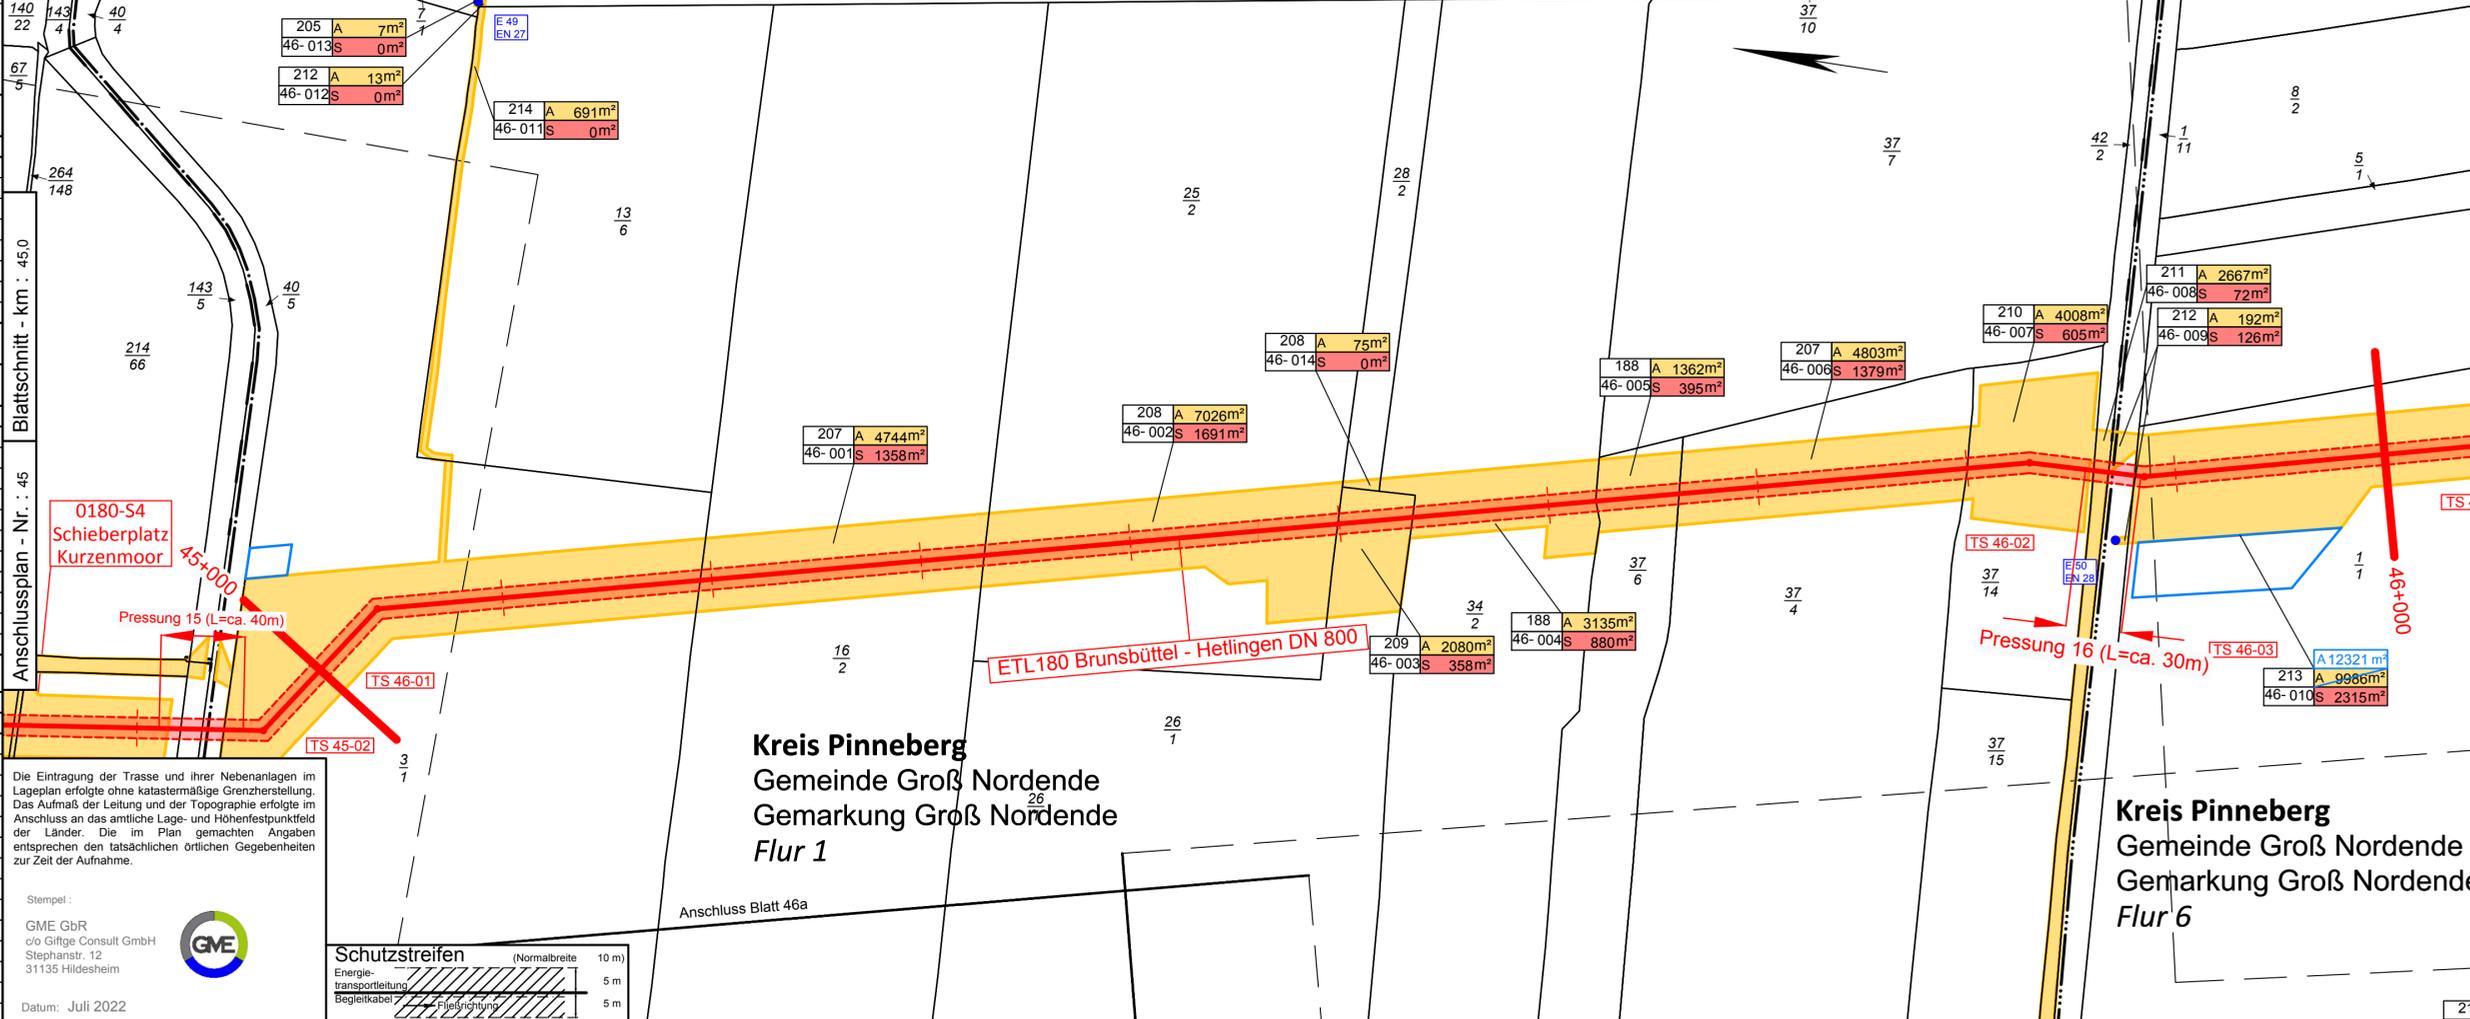

Die Eintragung der Trasse und ihrer Nebenanlagen im Lageplan erfolgte ohne katastermäßige Grenzherstellung. Das Aufmaß der Leitung und der Topographie erfolgte im Anschluss an das amtliche Lage- und Höhenfestpunktfeld der Länder. Die im Plan gemachten Angaben entsprechen den tatsächlichen örtlichen Gegebenheiten zur Zeit der Aufnahme.

Stempel:
 GME GbR
 olo Giltge Consult GmbH
 Stephanstr. 12
 31135 Hildesheim
 Datum: Juli 2022

Schutzstreifen	(Normalbreite)	10 m
Energie-transportleitung	5 m	
Begleitkabel	5 m	

Planfeststellungsunterlage Anlage 8.3, Blatt 46

3	-	-	-	-
2	-	-	-	-
1	1. Planänderung n. B.	14.04.23	SR	DA

Ind. Änderung Datum Gezeichnet Geprüft

Bearb. Juli 2022	SK	Kontraktorfirma: GME GbR olo Giltge Consult GmbH Stephanstr. 12 31135 Hildesheim	Kontraktorenbenennung:
Gepr. Juli 2022	OF		Kontraktor-Dokumentenummer: ETL180_78919_LP_M2_Wegerechtsplan_SKR_REV01_230411
Norm			

Gemarkung: Groß Nordende Flur: 1, 6 Kreis: Pinneberg

Baujahr: ---	Medium/Rohrkl.: DNP/N	Leitungs-Nr.: 180
Ltg.-km: 45,0 - 46,0	Gas: 800	
Datum: 04.07.2022	Engineering-Firma: SK/GME	GUD
Original-Blattgröße: 1200x297	Gepr.: OF/GME	Gepr.: AK/GUD
Maßstab: 1 : 2.000	Benennung	
Blatt: 46	ETL 180 Brunnsbüttel - Hetlingen Wegerechtsplan	

Dateiname: 180_2_05_08_03_WP_1_2_Blatt46_00 Zg.-Nr. 0 0 1 8 0 E T L 0 0 0 - - - C C 1 1 1 0