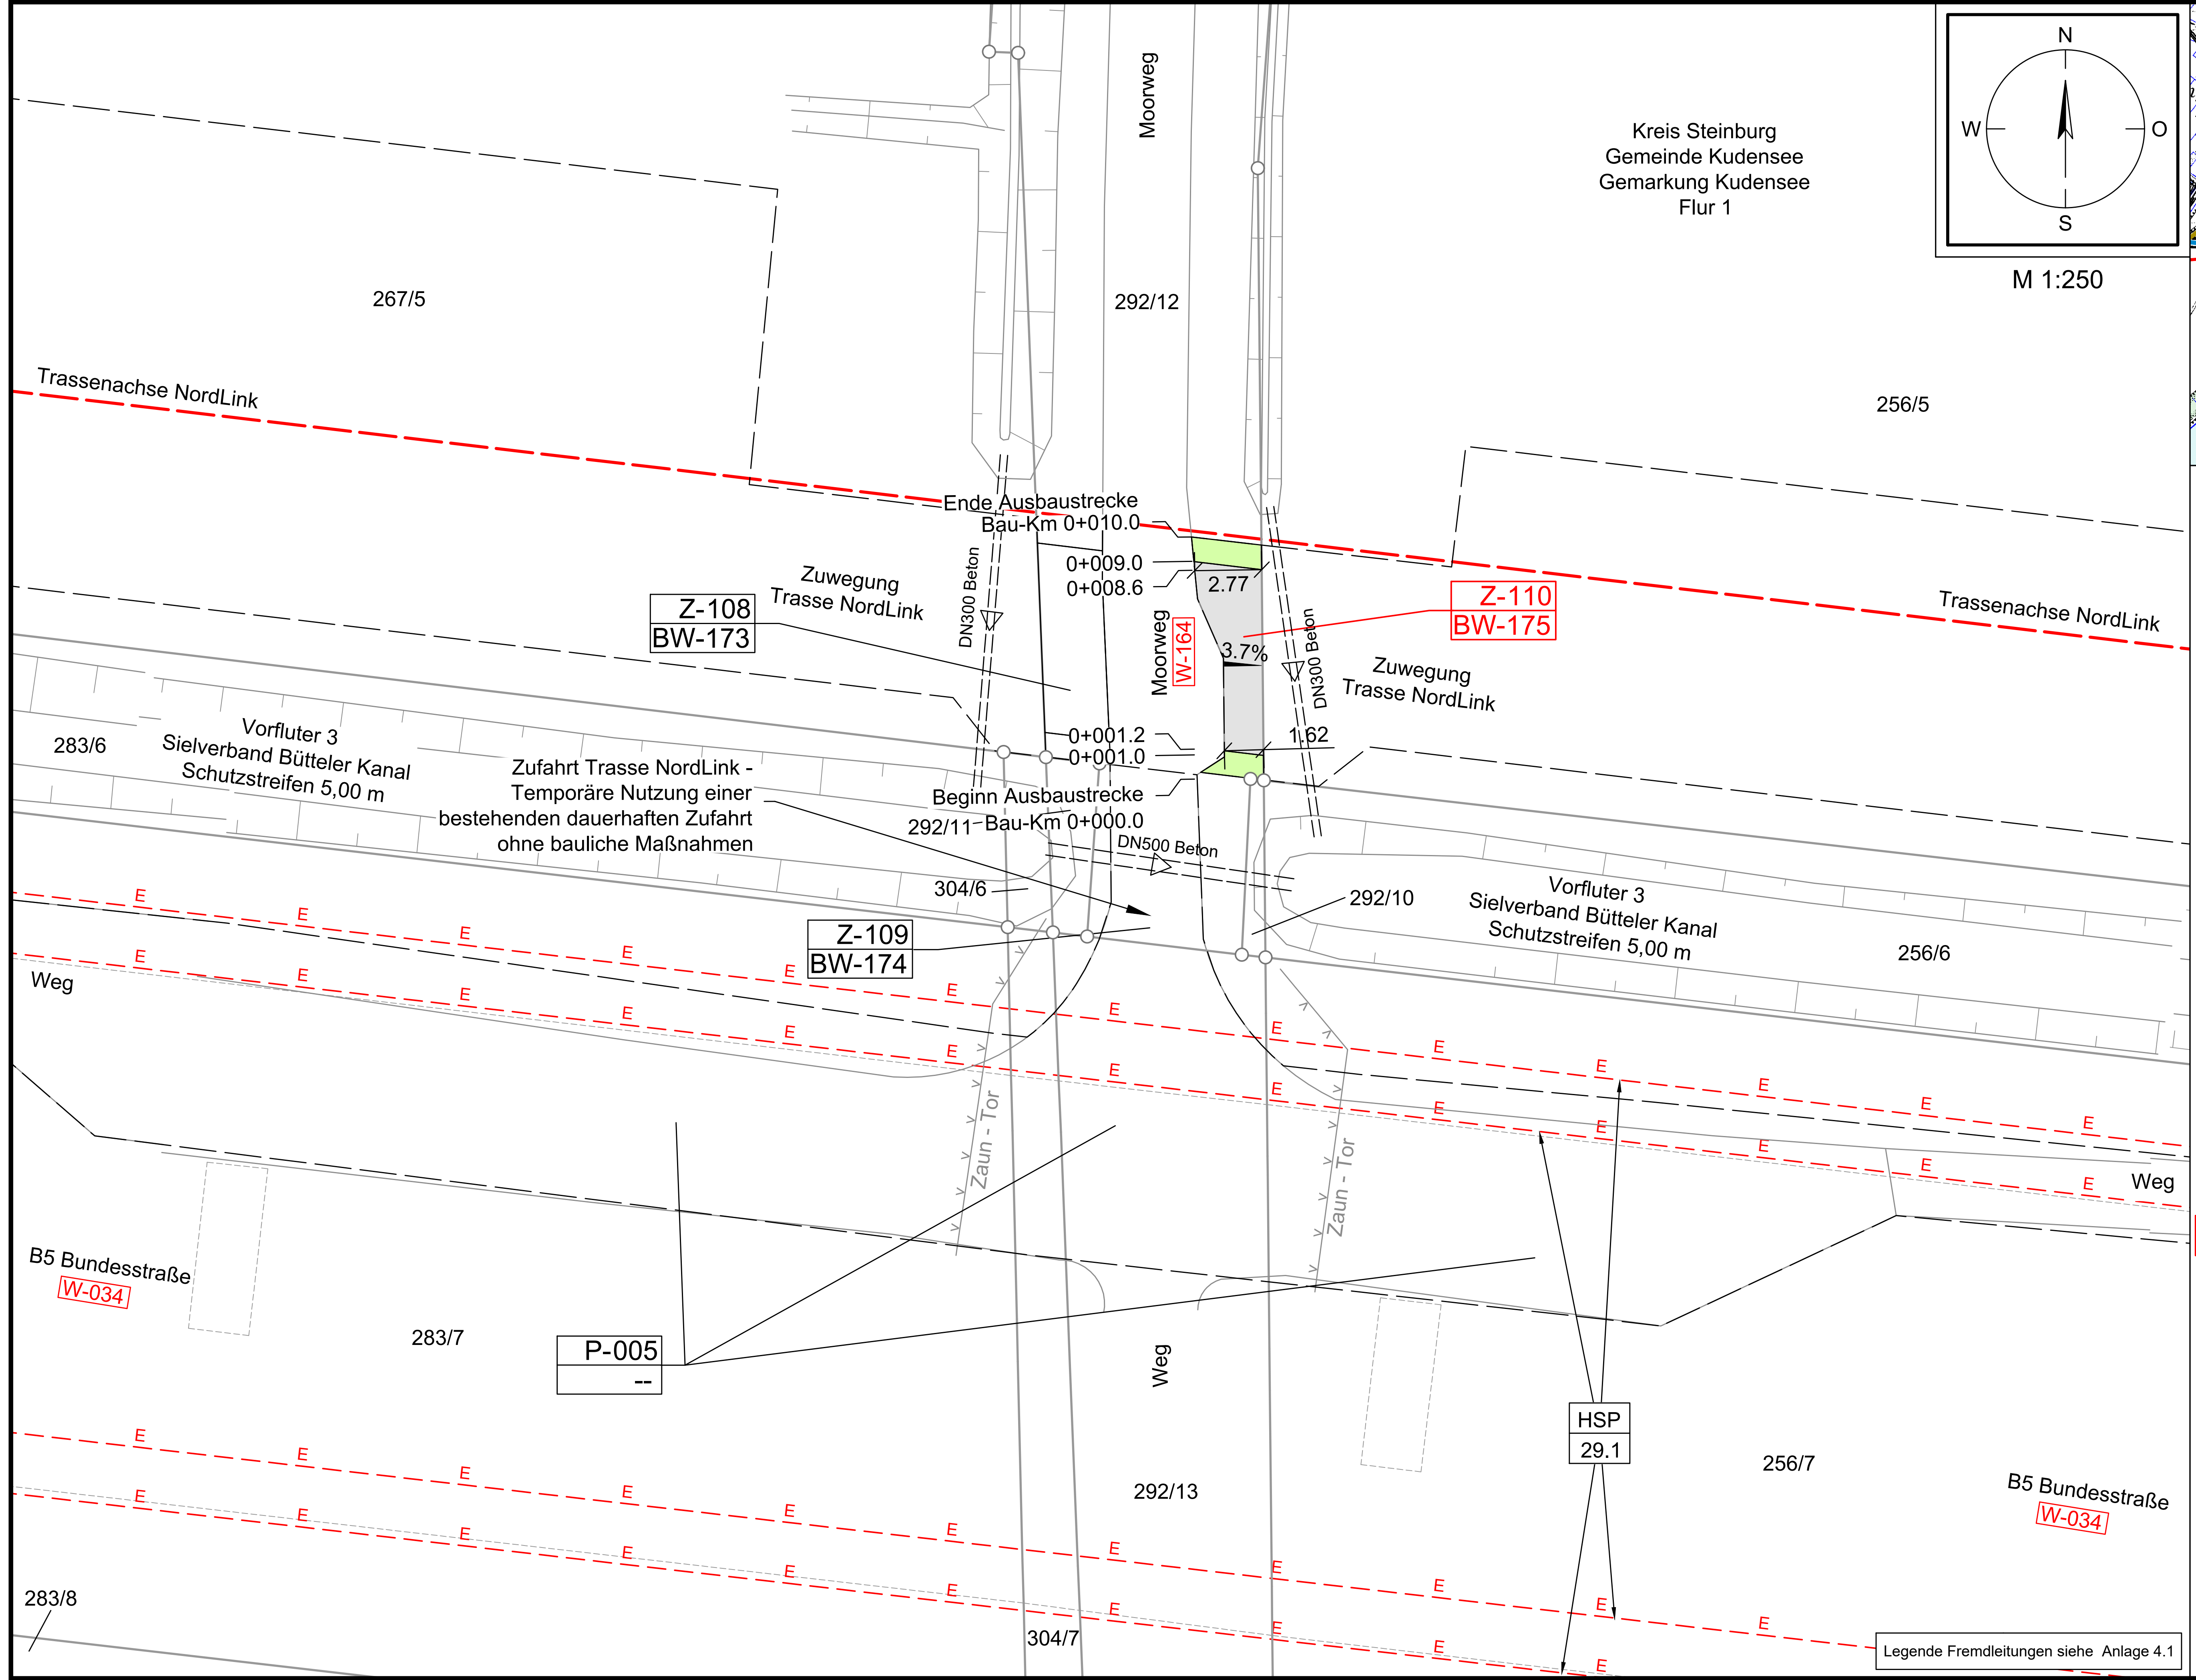

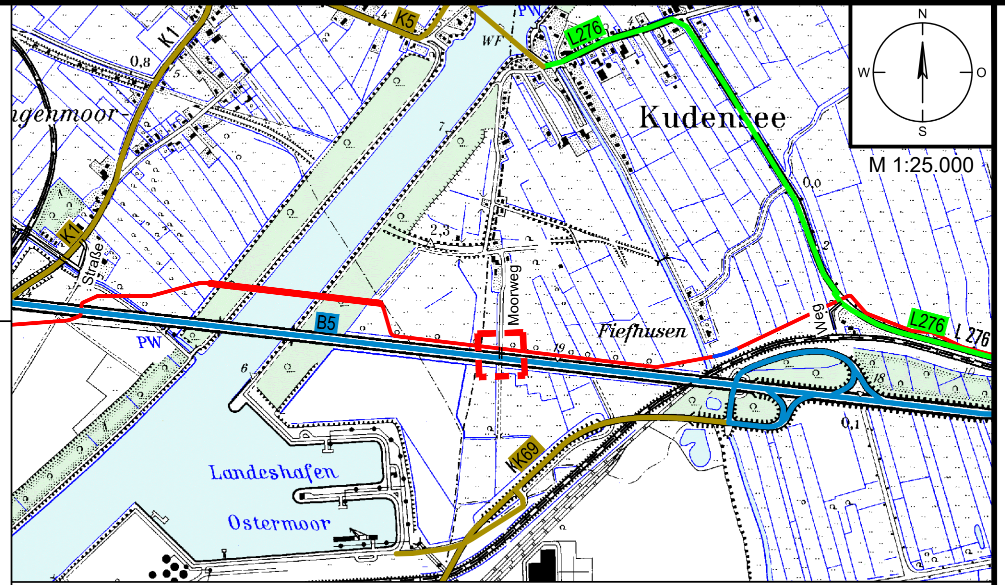

Legende Übersichtskarte M 1:25.000

Straßennetz

B5	Bundesstraße
L153	Landesstraße
K30	Kreisstraße
Straßennamen	sonstige Straßen
Bahnlinie Nr.	Bahnlinie

Legende Detail M 1:250

Verwaltung

- Stadt-/Gemeindegrenze
- Gemarkungsgrenze
- Flurgrenze
- Flurstücksgrenze

35/6	Flurstücksnummer

Versorgungseinrichtungen Bestand

E	E-Leitung / E-Leitung Rückbau
E	E-Freileitung / E-Freileitung Rückbau
FM	Fernmeldeleitung
TW	Trinkwasserleitung
SW	Schmutzwasserleitung
G	Gasleitung

Wegenutzung

Z-008 BW- 60 Zufahrt Planungsgegenstand Z-007 BW- 55	Stempel für Zufahrten (Z) mit u. ohne Bauwerksnummer (BW)
A-1000 BW-1000 E-1001 BW-1001	Stempel für Ausbau- (A) oder Ertüchtigungsmaßnahmen (E) mit Bauwerksnummer (BW) gemäß Anlage 8.4.2
P-001 --	Stempel für Maßnahmen an Privatwegen (P) gemäß Anlage M8.2
W-001	lfd. Nummer Straße / Weg (W) gemäß Anlage 8.3
AP-001	Abtrommelplatz mit Nummerierung gemäß Anlage 4.1
B431 Abs. 310 km 0,0	Stationszeichen mit Angabe: Straßenklasse/-gruppe, Straßennr., Abschnittsnummer Stationierung

Planung Trasse NordLink

- temporäre Zuwegung
- temporäre Flächeninanspruchnahme
- Trassenachse

Planung Straßenbau

- Fahrbahn
- Bankett
- gemeinsamer Geh- und Radweg
- Angleichung
- Straßennebenflächen
- Rasenmulde mit Fließrichtung
- Entwässerungsgraben mit Fließrichtung

2,0%	Querneigung

- Gehölzbestand (symbolisch)
- Baumfällung (symbolisch)
- Verkehrszeichen
- Verfüllung Graben/ Mulde

Entwässerung

DN 400	Rohrdurchlass mit Böschungsstück (Bestand)
DN 400	Rohrdurchlass mit Böschungsstück (geplant)
⊗	Schacht Bestand
⊗	Schacht Planung
	Fliesrichtung Gewässer

Anlage 8.6.2

NordLink
Abschnitt 12-Seemeilen-Grenze bis UW Wilster
Wegekonzept
Zufahrten an Gemeinde- und sonstigen öffentlichen Straßen

Z-110, Blatt 1/1

Deckblatt

Planfeststellungsunterlage

Quelle: Lageplan Ausbaumaßnahme A037
Dokument-Nr. A037_G_Rev1_SYN
Generalplaner: NKT HVC GmbH

Ersteller-Zeichnungs-Nr: LAYOUT_Zufahrten_12_PÄ.dwg

Aufgestellt:
Bayreuth, den 30.10.2019
DC Nordseekabel
GmbH & Co.KG (NOKA)

i. A. Christian
i. V.

Firma: G.E.O.S. INGENIEUR-GESELLSCHAFT MBH

Maßstab: 1:250, 1:25.000

Einheit: Meter

	Datum	Name
Bearb.	10.2019	Rüb
Gepr.	10.2019	Bettermann
Norm		
Fachbereich		

Ind.	Änderung	Datum	Name

Urspr.:

Erstellt durch	Genehmigt von	Datum	Status	Blatt
G.E.O.S. Ing. mbH	NOKA DC Nordseekabel GmbH & Co.KG	28.10.2019 Erstelldatum 30.10.2019	G	-- von --

Objektname
± 500-kV-HGÜ Interkonnektor Tonstad - Wilster

Titel
Lageplan Zufahrt Z-110