Lageplan

Längsschnitt

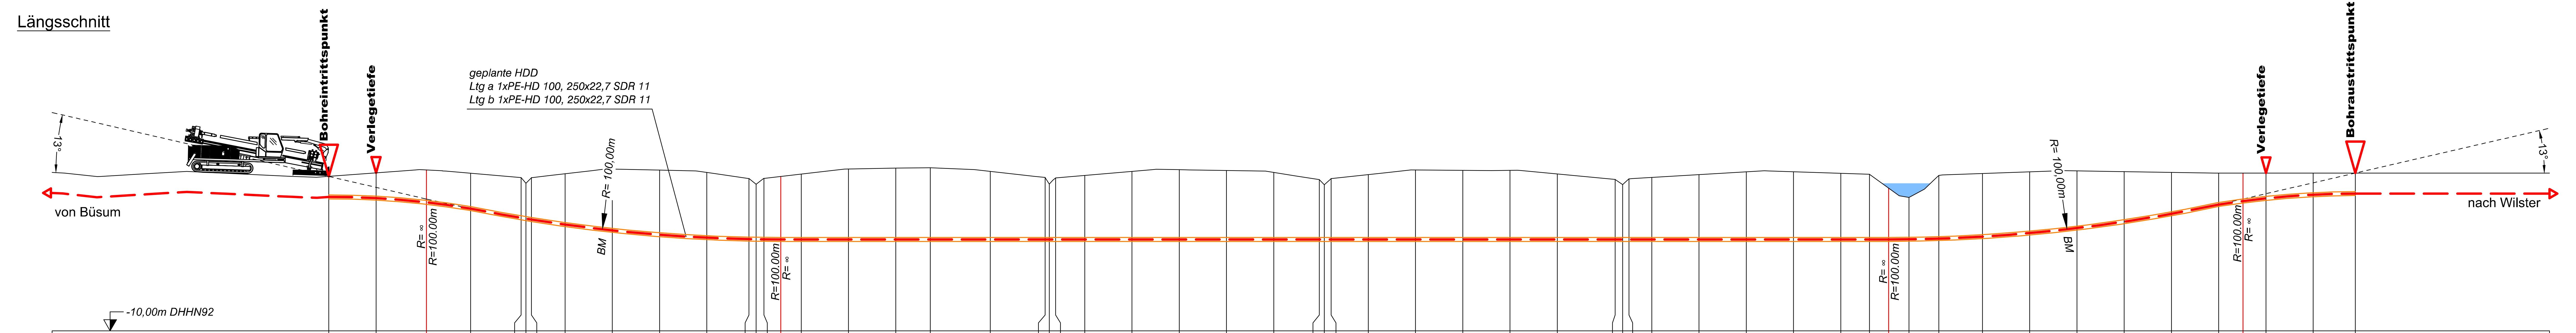

Höhe OK Gelände (DHHN92):	-0.20	0.02		0.00	-0.28	-0.64	-0.28	-0.03	0.26	0.20	0.04
Höhe OK Fremdleitung (DHHN92):											
Höhe OK Fremdleitung (unter GOK):											
Höhe Bohrung (unter GOK):	-1.30	-1.60	-2.06	-2.24	-2.56	-2.25	-2.66	-3.23	-3.89	-4.10	-4.14
Länge :	0.00	3.00	6.20	9.00	12.21	12.52	12.87	15.00	18.00	21.00	24.00

Höhe OK Gelände (DHHN92):	-0.34	-0.70	-0.33		-0.06	0.26	0.32	0.34	0.11	-0.27	-0.69
Höhe OK Fremdleitung (DHHN92):											
Höhe OK Fremdleitung (unter GOK):											
Höhe Bohrung (unter GOK):	-3.85	-3.49	-3.87	-4.00	-4.14	-4.47	-4.53	-4.54	-4.32	-3.93	-3.51
Länge :	26.67	27.14	27.63	28.70	30.00	33.00	36.00	38.19	42.00	45.48	45.75

Höhe OK Gelände (DHHN92):	-0.31	-0.15	0.11	0.22	0.17	0.05	-0.41	-0.74	-0.34	-0.09	0.20
Höhe OK Fremdleitung (DHHN92):											
Höhe OK Fremdleitung (unter GOK):											
Höhe Bohrung (unter GOK):	-3.90	-4.06	-4.32	-4.42	-4.38	-4.25	-3.79	-3.46	-3.86	-4.11	-4.40
Länge :	46.15	48.00	51.00	54.00	57.00	60.00	62.89	63.20	63.65	66.00	69.00

Höhe OK Gelände (DHHN92):	0.18	0.18	-0.05	-0.40	-0.73	-0.36	-0.27	-0.09	0.09	0.09	-0.01
Höhe OK Fremdleitung (DHHN92):											
Höhe OK Fremdleitung (unter GOK):											
Höhe Bohrung (unter GOK):	-4.38	-4.38	-4.15	-3.80	-3.47	-3.84	-3.93	-4.11	-4.29	-4.29	-4.19
Länge :	72.00	75.00	78.00	81.68	82.15	82.55	84.00	87.00	90.00	93.00	96.00

Höhe OK Gelände (DHHN92):	-0.07		-1.54	-0.14	-0.02	0.09	0.15	0.10	0.05	0.00		0.00	0.01	0.01
Höhe OK Fremdleitung (DHHN92):														
Höhe OK Fremdleitung (unter GOK):														
Höhe Bohrung (unter GOK):	-4.13	-3.25	-2.66	-4.01	-4.00	-3.89	-3.63	-3.18	-2.63	-1.99	-1.77	-1.60	-1.37	-1.30
Länge :	97.83	99.04	100.34	102.22	105.00	108.00	111.00	114.00	117.00	120.00	121.54	123.00	126.00	128.68

Legende:

Stadt/Gem.		Freileitung		dauerhafte Flächeninanspruchnahme	🟨	Kabelachse	
Gemarkung		Kabel		temporäre Flächeninanspruchnahme	⬜	Kabel im Schutzrohr	
Flur		Rohrleitung		temporäres Durchleitungsbauwerk	▬	Kilometrierung	0+100
Flurstück		Richtfunk		Abtrommelplatz mit Nummerierung	AP002		
Flurstücksnummer	35/6	Kreuzungsnummer	001				
Zaun		Leitungsbetreiber (gem. Anlage 4.1)	FM 43.61				
Topografie / Fahrbahnrand		Bauwerksnummer (gem. Anlage 6.1)	15				

Längsschnitt

Kabel-Eintritt-Austritt HDD-Bohrung

Statnett TenneT KFW

Anlage 12.5

NordLink
Abschnitt 12-Seemeilen-Grenze bis UW Wilster

Kreuzungen von Anlagen Dritter
Detailpläne Kreuzung Gewässer II.Ordnung
Kreuzung Nr. 394

Deckblatt

Planfeststellungsunterlage

Quelle:
Ausführungsplanung HDD-Planung Kr. 394
Dokument-Nr. NL-DR-CO-HDD-0155-Rev4
Generalplaner: NKT HVC GmbH

Ersteller-Zeichnungs-Nr:
NL-DR-CO-HDD-371-399.dwg

Aufgestellt:
Bayreuth, den 30.10.2019
DC Nordseekabel
GmbH & Co.KG (NOKA)
i. A. Christian
i. V.

Firma
G.E.O.S. Ingenieur-Gesellschaft mbH

Maßstab: 1:250
Einheit: Meter

	Datum	Name
Bearb.	10.2019	Weigt
Gepr.	10.2019	Legler
Norm		
Fachbereich		

Ind.	Änderung	Datum	Name

Statnett TenneT KFW

Urspr.:

Erstellt durch	Genehmigt von	Datum	Status	Blatt
G.E.O.S. Ing. mbH	NOKA DC Nordseekabel GmbH & Co.KG	28.10.2019 Erstelldatum 30.10.2019	G	01 von 01

Objektname
± 500-kV-HGÜ Interkonnektor Tonstad - Wilster

Titel
Kreuzung Nr. 394