Lageplan

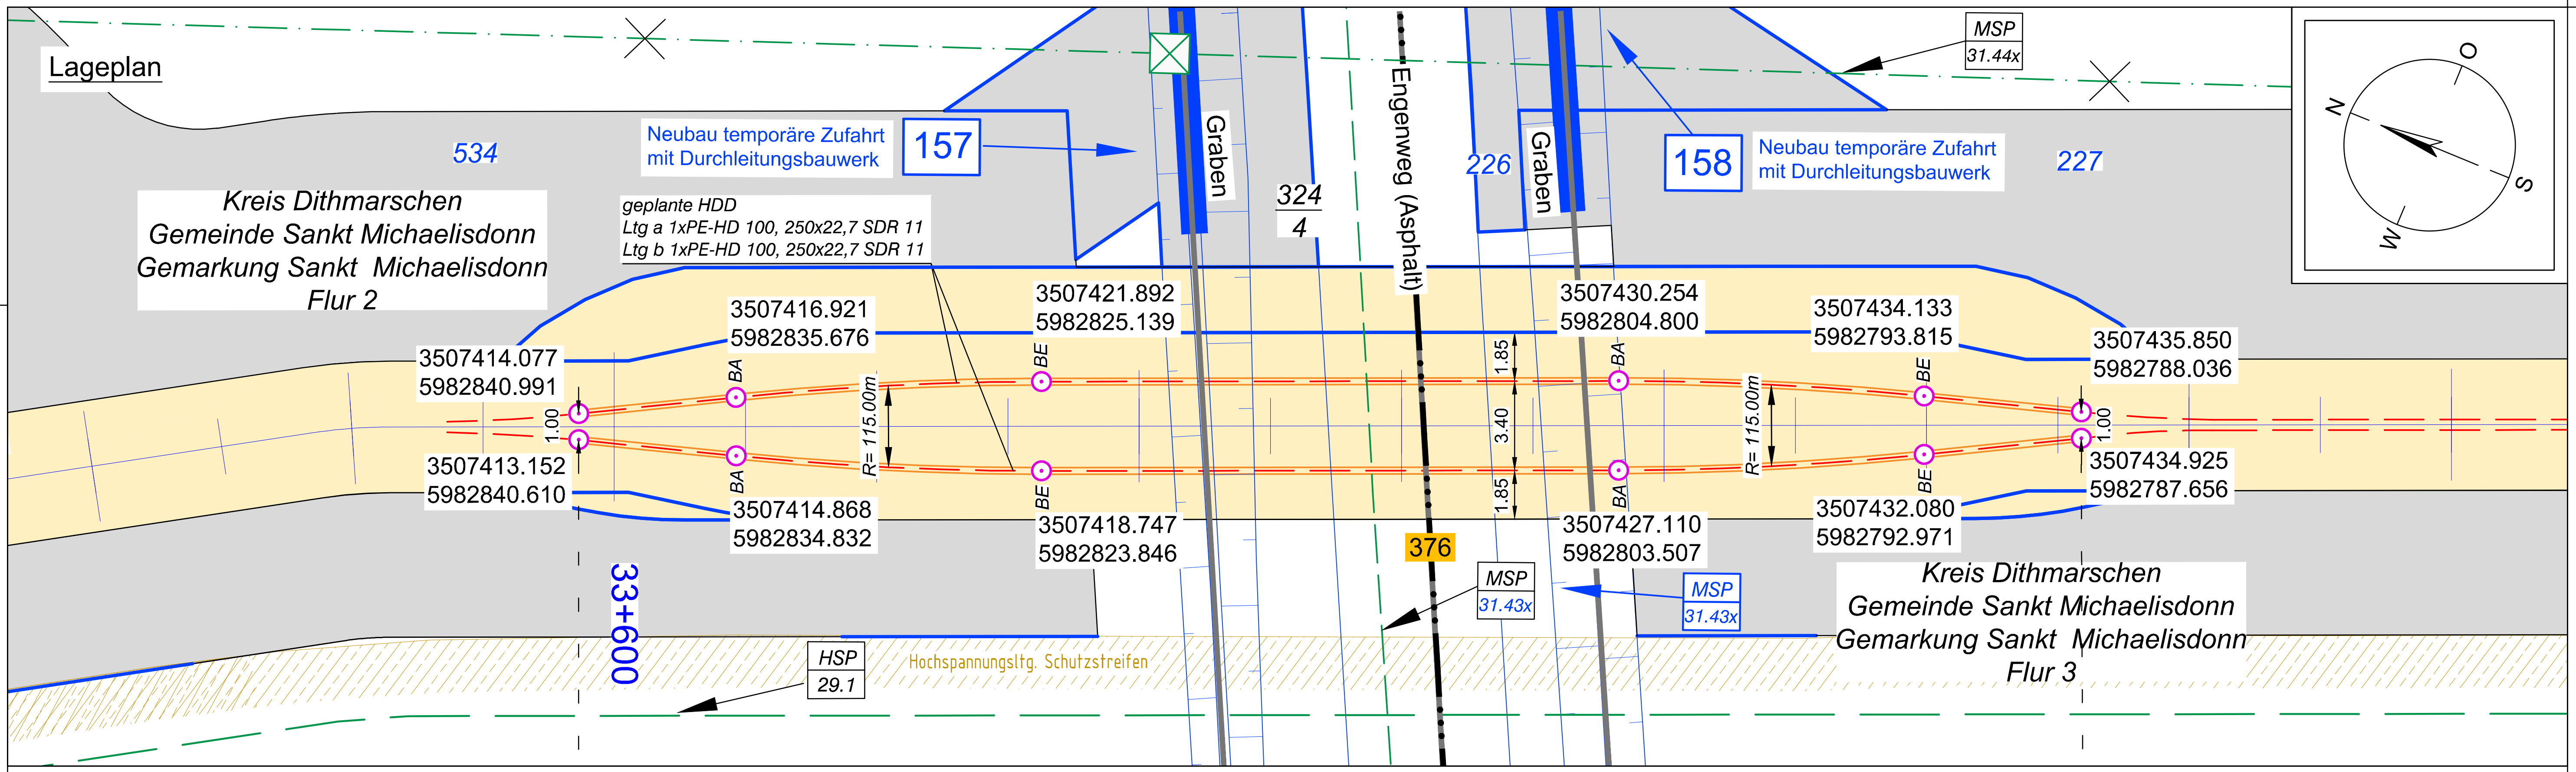

Längsschnitt

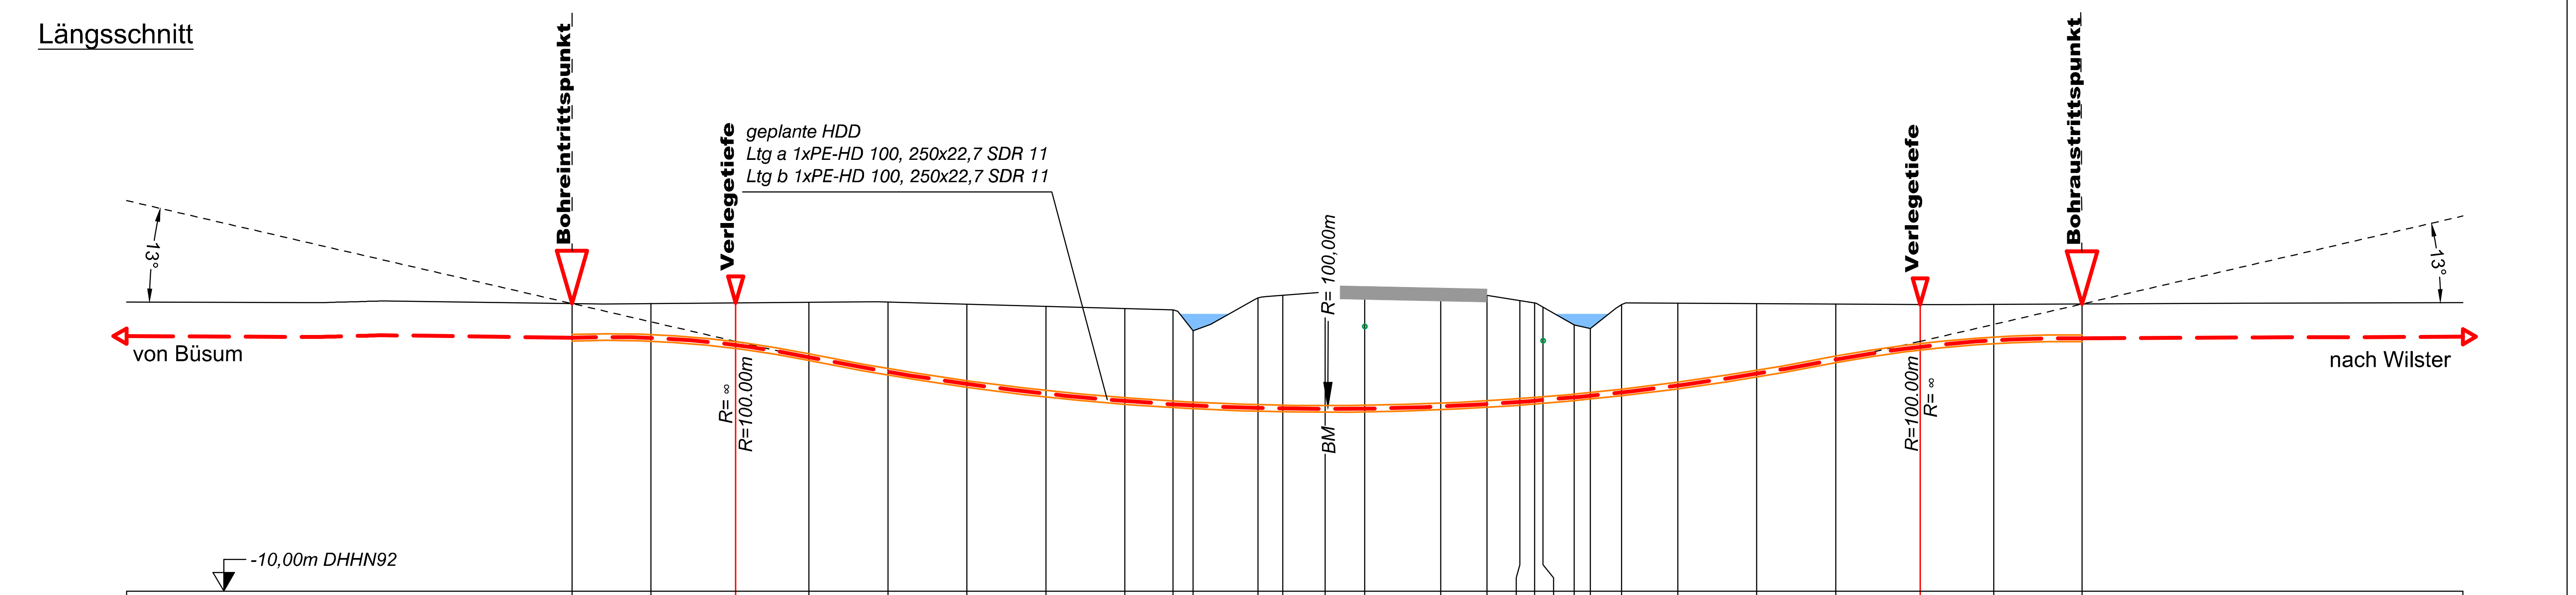

Höhe OK Gelände (DHHN92):	0.91	0.91	0.94	0.96	0.97	0.89	0.81	0.72	0.67	-0.12	1.12	1.23	1.35	1.32
Höhe OK Fremdleitung (DHHN92):														0.12
Höhe OK Fremdleitung (unter GOK):														-1.20
Höhe Bohrung (unter GOK):	-1.30	-1.30	-1.60	-2.08	-2.65	-3.03	-3.32	-3.51	-3.58	-2.83	-4.17	-4.30	-4.43	-4.39
Länge :	0.00	3.00	6.22	9.00	12.00	15.00	18.00	21.00	22.83	23.60	26.06	27.00	28.61	30.11

Höhe OK Gelände (DHHN92):	1.26	1.22	1.03	0.94	0.78	0.10	-0.04	0.87	0.93	0.91	0.89	0.87	0.88	0.90
Höhe OK Fremdleitung (DHHN92):				-0.06	-0.42									
Höhe OK Fremdleitung (unter GOK):				-1.00	-1.20									
Höhe Bohrung (unter GOK):	-4.25	-4.12	-3.84	-3.71	-3.53	-2.75	-2.55	-3.33	-3.13	-2.66	-2.10	-1.60	-1.36	-1.30
Länge :	33.00	34.75	36.00	36.56	36.88	38.07	38.68	39.86	42.00	45.00	48.00	51.21	54.00	57.36

Legende:

Stadt/Gem.	—·—
Gemarkung	—··—
Flur	—···—
Flurstück	—
Flurstücksnummer	35/6
Zaun	
Topografie / Fahrbahnrand	
Freileitung	
Kabel	
Rohrleitung	
Richtfunk	
Kreuzungsnummer	001
Leitungsbetreiber (gem. Anlage 4.1)	FM 43.61
Bauwerksnummer (gem. Anlage 6.1)	15
dauerhafte Flächeninanspruchnahme	▭
temporäre Flächeninanspruchnahme	▨
temporäres Durchleitungsbauwerk	▬
Abtrommelplatz mit Nummerierung	AP002
Kabelachse	– – –
Kabel im Schutzrohr	
Kilometrierung	0+100

Längsschnitt

Kabel-Eintritt-Austritt HDD-Bohrung	- - - - - -

Statnett TenneT Taking power further KFW

Anlage 12.7.5

NordLink
Abschnitt 12-Seemeilen-Grenze bis UW Wilster

Kreuzungen von Anlagen Dritter

Gemeindestraßen

Kreuzung Nr. 376

Deckblatt

Planfeststellungsunterlage

Quelle: Ausführungsplanung HDD-Planung Kr. 376
Dokument-Nr. NL-DR-CO-HDD-0146-Rev3
Generalplaner: NKT HVC GmbH

Ersteller-Zeichnungs-Nr:
NL-DR-CO-HDD-371-399.dwg

Aufgestellt:
Bayreuth, den 30.10.2019
DC Nordseekabel
GmbH & Co.KG (NOKA)

i. A. Christian
i.V.

Firma
G.E.O.S. INGENIEUR-GESELLSCHAFT MBH

Maßstab: 1:250
Einheit: Meter

	Datum	Name
Bearb.	10.2019	Weigt
Gepr.	10.2019	Legler
Norm		
Fachbereich		

Ind.	Änderung	Datum	Name

Statnett TenneT KFW
Urspr.:

Erstellt durch	Genehmigt von	Datum	Status	Blatt
G.E.O.S. Ing. mbH	NOKA DC Nordseekabel GmbH & Co.KG	28.10.2019 Erstelldatum 30.10.2019	G	01 von 01

Objektname
± 500-kV-HGÜ Interkonnektor Tonstad - Wilster

Titel
Kreuzung Nr. 376