Lageplan

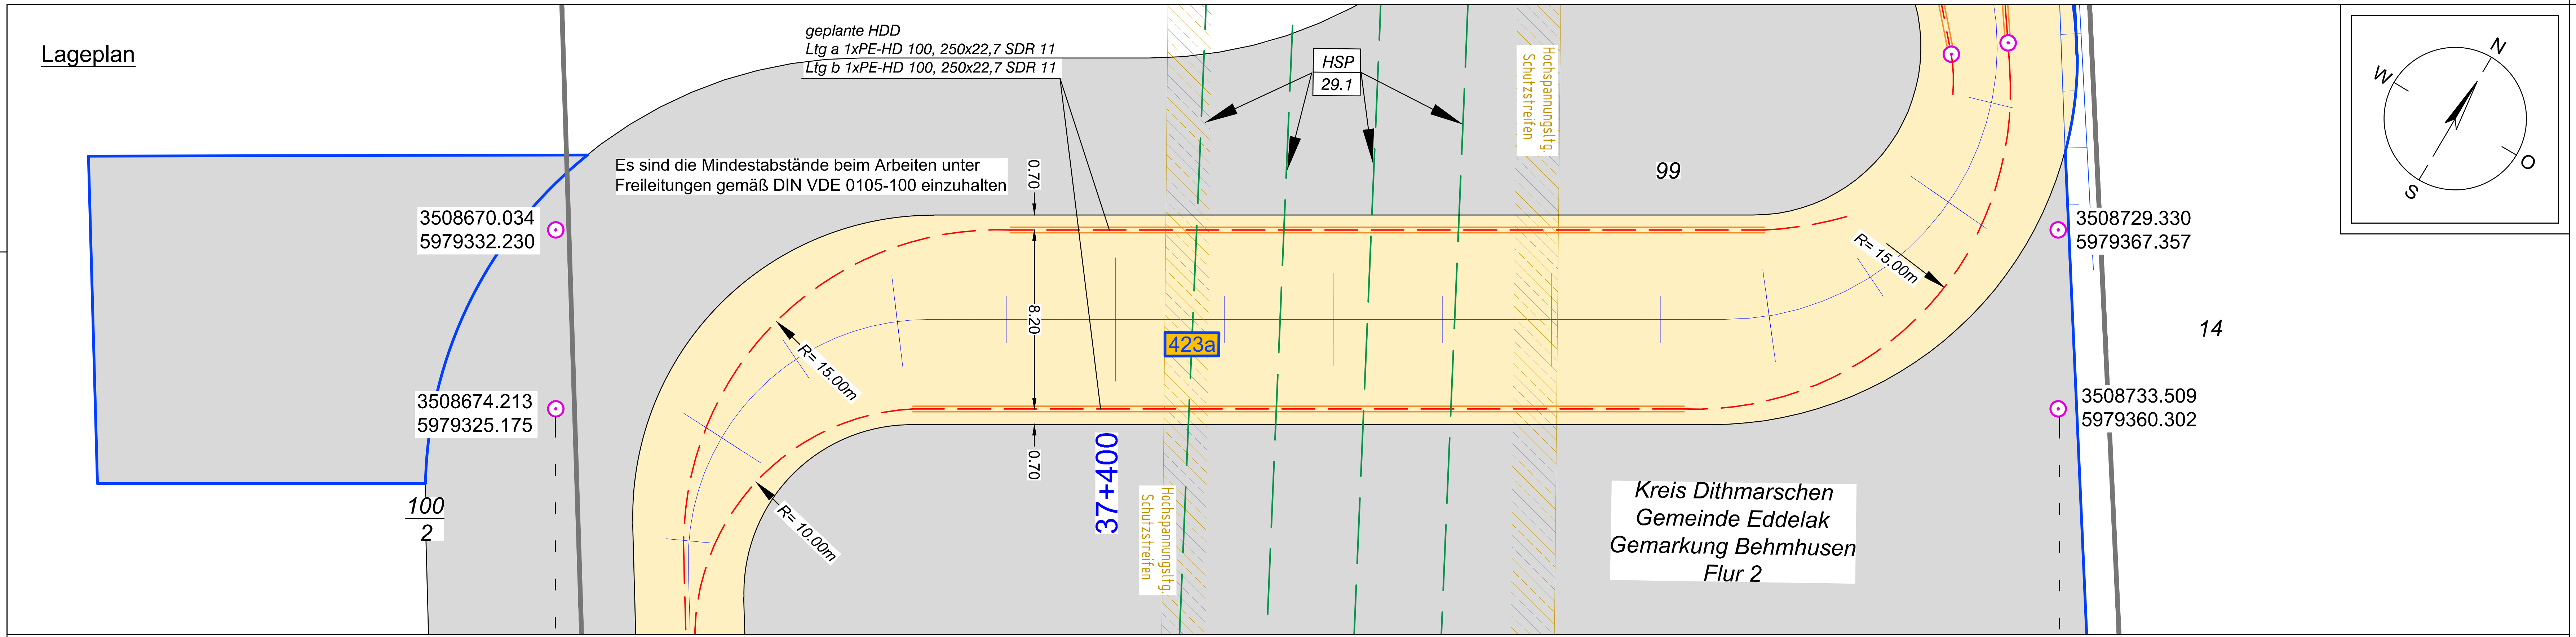
geplante HDD
Ltg a 1xPE-HD 100, 250x22,7 SDR 11
Ltg b 1xPE-HD 100, 250x22,7 SDR 11
HSP
29.1
Es sind die Mindestabstände beim Arbeiten unter Freileitungen gemäß DIN VDE 0105-100 einzuhalten
Hochspannungsltg. Schutzstreifen
99
3508670.034
5979332.230
3508674.213
5979325.175
100
2
0.70
8.20
0.70
R= 15.00m
R= 15.00m
R= 10.00m
423a
37+400
Hochspannungsltg. Schutzstreifen
Kreis Dithmarschen
Gemeinde Eddelak
Gemarkung Behmhusen
Flur 2
3508729.330
5979367.357
14
3508733.509
5979360.302
N
O
S
W

Längsschnitt

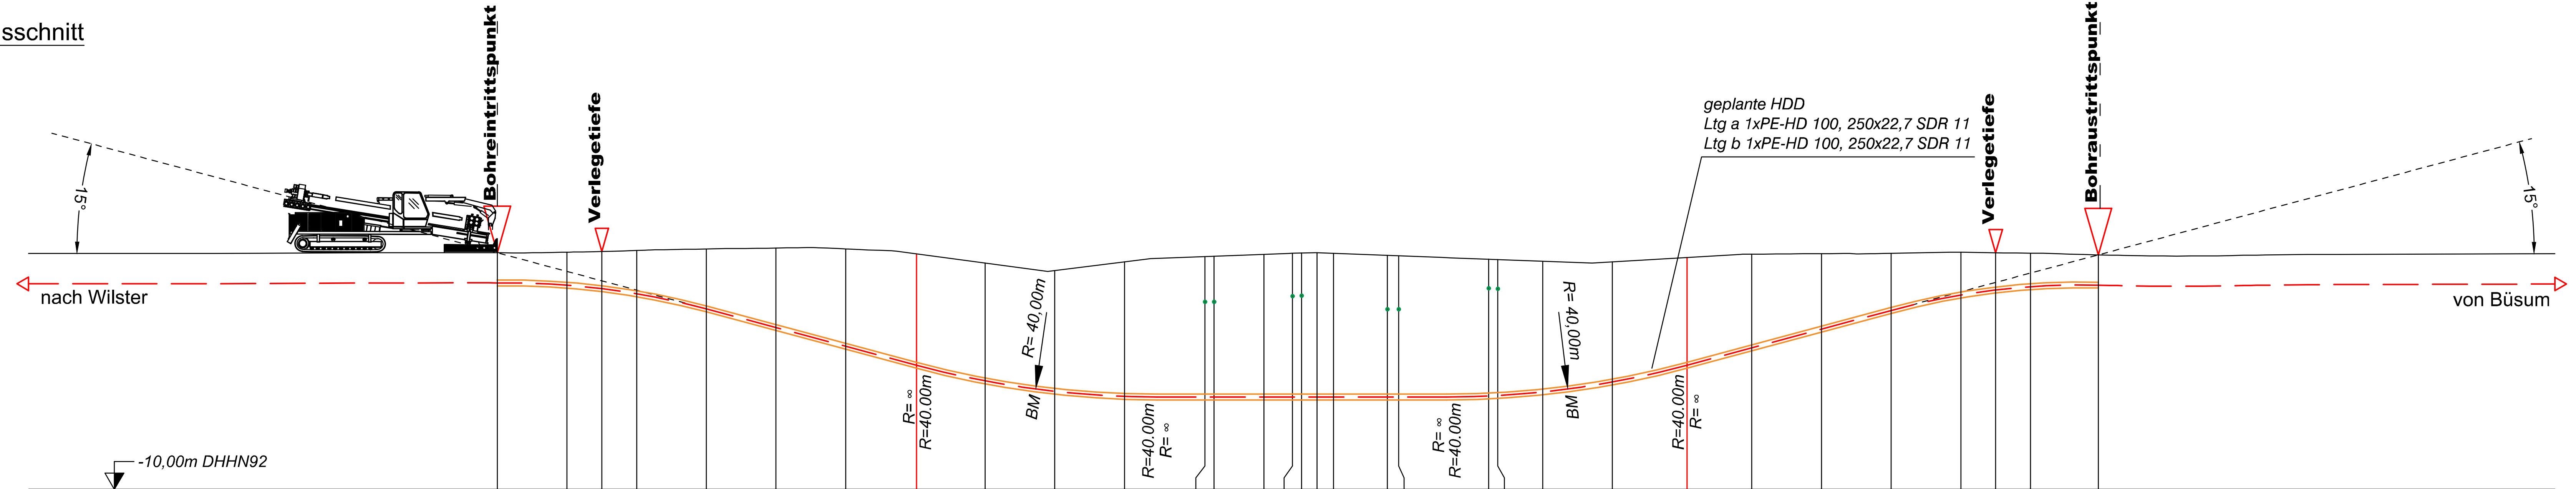

Höhe OK Gelände (DHHN92):	0.17	0.19	0.22	0.27	0.33	0.37	0.33	0.12	-0.28	-0.60	-0.23	-0.08	0.00	0.02	0.10	0.15	0.15
Höhe OK Fremdleitung (DHHN92):													-1.89	-1.89		-1.64	-1.62
Höhe OK Fremdleitung (unter GOK):													-1.89	-1.91		-1.79	-1.77
Höhe Bohrung (unter GOK):	-1.30	-1.42	-1.60	-1.86	-2.57	-3.42	-4.18	-4.78	-5.06	-5.19	-5.78	-5.95	-6.03	-6.05	-6.13	-6.17	-6.18
Länge :	0.00	3.00	4.50	6.00	9.00	12.00	15.00	18.05	21.00	24.00	27.00	28.40	30.46	30.85	33.00	34.23	34.62

Höhe OK Gelände (DHHN92):	0.17	0.14	0.05	0.03	-0.04	-0.11	-0.13	-0.20	-0.23	-0.04	0.10	0.13	0.14	0.19	0.17	0.15	0.08
Höhe OK Fremdleitung (DHHN92):			-2.21	-2.20		-1.31	-1.33										
Höhe OK Fremdleitung (unter GOK):			-2.26	-2.23		-1.20	-1.20										
Höhe Bohrung (unter GOK):	-6.20	-6.17	-6.08	-6.06	-5.99	-5.88	-5.84	-5.62	-5.16	-4.63	-4.03	-3.25	-2.45	-1.84	-1.60	-1.44	-1.30
Länge :	35.28	36.00	38.32	38.80	40.86	42.67	43.07	45.00	48.00	51.22	54.00	57.00	60.00	63.00	64.50	66.00	68.92

Legende:

Stadt/Gem.
Gemarkung
Flur
Flurstück
Flurstücksnummer 35/6
Zaun
Topografie / Fahrbahnrand

Freileitung
Kabel
Rohrleitung
Richtfunk
Kreuzungsnummer 001
Leitungsbetreiber (gem. Anlage 4.1) FM 43.61
Bauwerksnummer (gem. Anlage 6.1) 15

dauerhafte Flächeninanspruchnahme
temporäre Flächeninanspruchnahme
temporäres Durchleitungsbauwerk
Abtrommelplatz mit Nummerierung AP002

Kabelachse
Kabel im Schutzrohr
Kilometrierung 0+100

Längsschnitt

Kabel-Eintritt-Austritt HDD-Bohrung

Statnett TenneT Taking power further KFW

Anlage 12.9.1

NordLink
Abschnitt 12-Seemeilen-Grenze bis UW Wilster

Kreuzungen von Anlagen Dritter

Hochspannungsleitungen

Kreuzung Nr. 423a

Deckblatt

Planfeststellungsunterlage

Quelle:
Ausführungsplanung HDD-Planung Kr. 423a
Dokument-Nr. NL-DR-CO-HDD-0170-Rev6
Generalplaner: NKT HVC GmbH

Ersteller-Zeichnungs-Nr:
NL-DR-CO-HDD-422-455.dwg

Aufgestellt:
Bayreuth, den 30.10.2019
DC Nordseekabel
GmbH & Co.KG (NOKA)

i. A. Christian
i.V.

Firma: G.E.O.S. Ingenieur-Gesellschaft mbH

Maßstab: 1:250

Einheit: Meter

	Datum	Name
Bearb.	10.2019	Weigt
Gepr.	10.2019	Legler
Norm		
Fachbereich		

Ind.	Änderung	Datum	Name

Urspr.:

Erstellt durch	Genehmigt von	Datum	Status	Blatt
G.E.O.S. Ing. mbH	NOKA DC Nordseekabel GmbH & Co.KG	28.10.2019 Erstelldatum 30.10.2019	G	01 von 01

Objektname
± 500-kV-HGÜ Interkonnektor Tonstad - Wilster

Titel
Kreuzung Nr. 423a