Lageplan

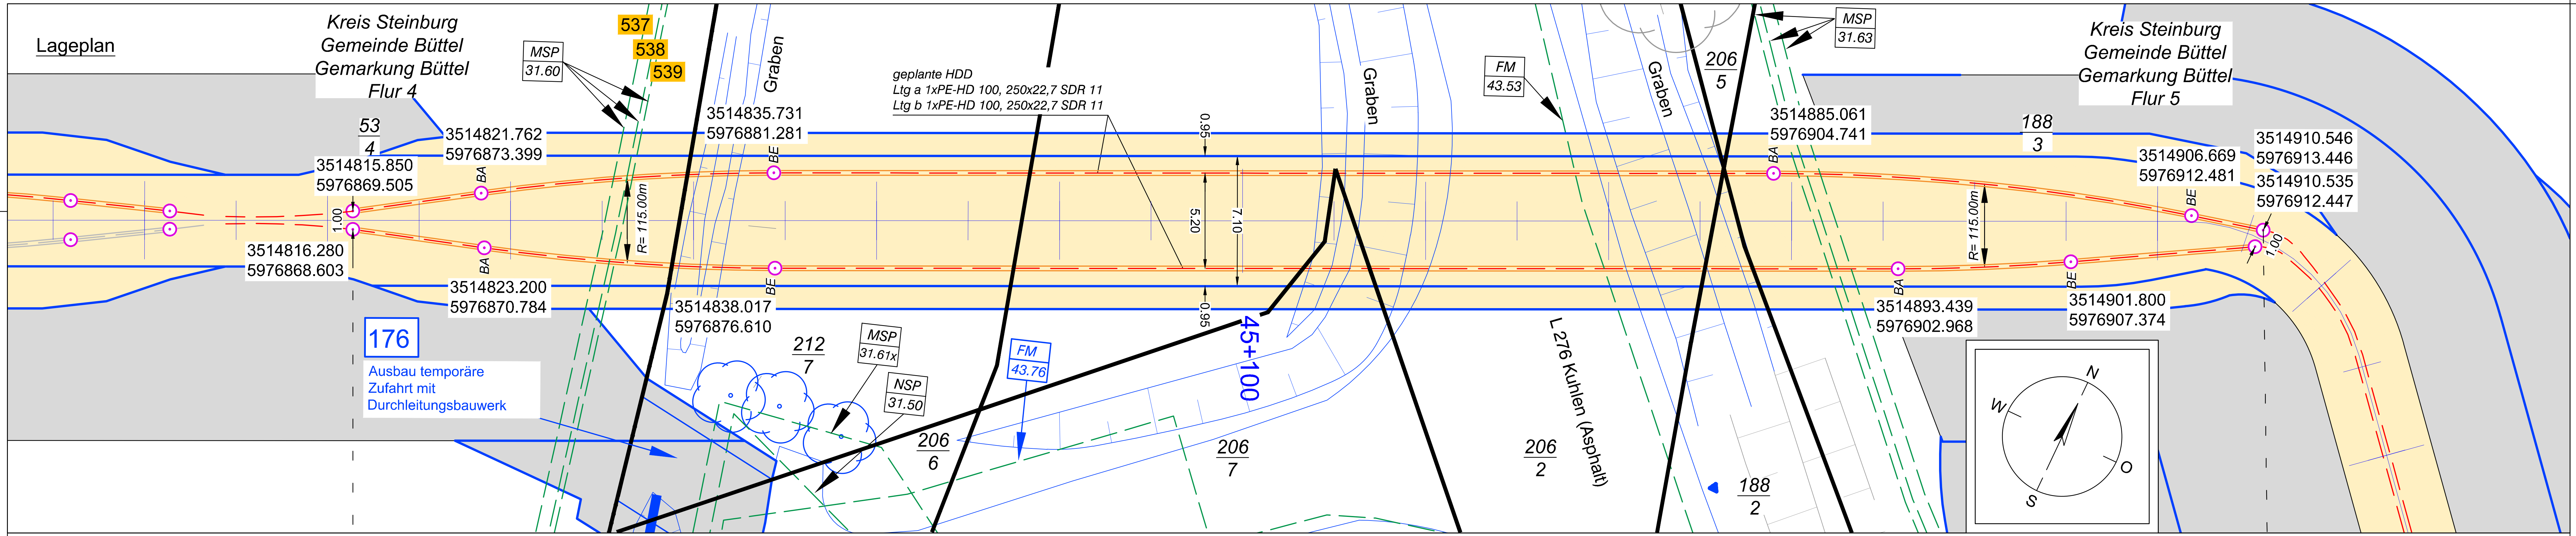

Längsschnitt

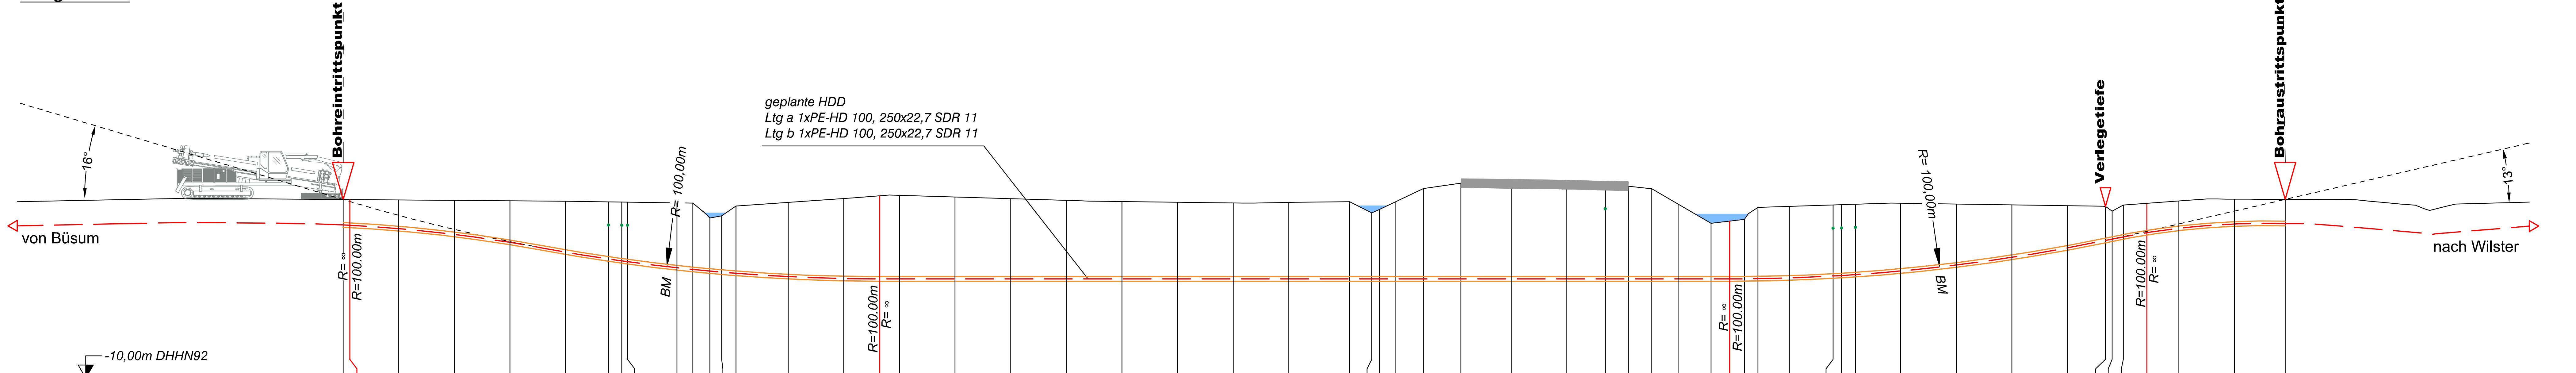

Höhe OK Gelände (DHHN92):	-0.36	-0.39	-0.41	-0.43	-0.45	-0.47	-0.51	-0.52	-0.52	-0.56	-0.57	-1.38	-1.26	-0.73
Höhe OK Fremdleitung (DHHN92):							-1.71	-1.72	-1.72					
Höhe OK Fremdleitung (unter GOK):							-1.20	-1.20	-1.20					
Höhe Bohrung (unter GOK):	-1.39	-1.38	-1.54	-1.83	-2.24	-2.74	-3.08	-3.17	-3.21	-3.50	-3.58	-2.86	-3.03	-3.63
Länge :	0.00	1.62	3.00	6.00	9.00	12.00	14.31	15.03	15.33	18.00	18.66	19.78	20.41	21.18

Höhe OK Gelände (DHHN92):	-0.54	-0.32	-0.18	-0.16	-0.25	-0.34	-0.43	-0.49	-0.53	-0.57	-0.54	-0.50	-1.10	-0.91
Höhe OK Fremdleitung (DHHN92):														
Höhe OK Fremdleitung (unter GOK):														
Höhe Bohrung (unter GOK):	-4.00	-4.32	-4.48	-4.50	-4.41	-4.32	-4.23	-4.17	-4.13	-4.09	-4.12	-4.16	-3.56	-3.75
Länge :	24.00	27.00	28.93	30.00	33.00	36.00	39.00	42.00	45.00	48.00	51.00	54.28	55.47	55.90

Höhe OK Gelände (DHHN92):	-0.51	0.22	0.50	0.46	0.42	0.37	0.34	0.20	-0.63	-1.66	-1.54	-1.45	-0.81	-0.75
Höhe OK Fremdleitung (DHHN92):						-0.83								
Höhe OK Fremdleitung (unter GOK):						-1.20								
Höhe Bohrung (unter GOK):	-4.15	-4.88	-5.16	-4.12	-5.08	-5.03	-5.00	-4.86	-4.03	-3.00	-4.12	-3.21	-3.84	-3.86
Länge :	56.74	58.26	60.29	63.00	66.00	68.07	69.31	70.57	72.00	73.77	74.78	75.57	76.31	78.00

Höhe OK Gelände (DHHN92):	-0.68	-0.66	-0.64	-0.58	-0.63	-0.67	-0.72	-0.75	-1.01	-0.68	-0.59	-0.56	-0.36	-0.37
Höhe OK Fremdleitung (DHHN92):	-1.88	-1.86	-1.84											
Höhe OK Fremdleitung (unter GOK):	-1.20	-1.20	-1.20											
Höhe Bohrung (unter GOK):	-3.83	-3.82	-3.79	-3.65	-3.28	-2.82	-2.27	-1.84	-1.50	-1.71	-1.58	-1.47	-1.34	-1.44
Länge :	80.36	80.82	81.56	84.00	87.00	90.00	93.00	95.04	95.40	96.01	97.27	99.00	102.00	104.74

Legende:

Stadt/Gem.	—·—
Gemarkung	—··—
Flur	—···—
Flurstück	——
Flurstücksnummer	35/6
Zaun	⌄—⌄—
Topografie / Fahrbahnrand	▤
Freileitung	— · —
Kabel	— —
Rohrleitung	—-·-—
Richtfunk	— — —
Kreuzungsnummer	001
Leitungsbetreiber (gem. Anlage 4.1)	FM 43.61
Bauwerksnummer (gem. Anlage 6.1)	15
dauerhafte Flächeninanspruchnahme	🟨
temporäre Flächeninanspruchnahme	▨
temporäres Durchleitungsbauwerk	▬
Abtrommelplatz mit Nummerierung	AP002
Kabelachse	- - - -
Kabel im Schutzrohr	═ ═ ═
Kilometrierung	┼┼┼┼ 0+100

Längsschnitt

Kabel-Eintritt-Austritt HDD-Bohrung	- - - - - -

Statnett TenneT KFW

Anlage 12.9.2

NordLink
Abschnitt 12-Seemeilen-Grenze bis UW Wilster

Kreuzungen von Anlagen Dritter

Mittelspannungsleitungen

Kreuzung Nr. 537, 538, 539

Deckblatt

Planfeststellungsunterlage

Quelle: Ausführungsplanung HDD-Planung Kr. 537, 538, 539
Dokument-Nr. NL-DR-CO-HDD-0197-Rev3
Generalplaner: NKT HVC GmbH

Ersteller-Zeichnungs-Nr:
NL-DR-CO-HDD-517-566a.dwg

Aufgestellt:
Bayreuth, den 30.10.2019
DC Nordseekabel
GmbH & Co.KG (NOKA)

i. A. Christian
i.V. Büntz

Firma
G.E.O.S. Ingenieur-Gesellschaft mbH

Maßstab: 1:250
Einheit: Meter

	Datum	Name
Bearb.	10.2019	Weigt
Gepr.	10.2019	Legler
Norm		
Fachbereich		

Ind.	Änderung	Datum	Name

Statnett TenneT KFW
Urspr.:

Erstellt durch	Genehmigt von	Datum	Status	Blatt
G.E.O.S. Ing. mbH	NOKA DC Nordseekabel GmbH & Co.KG	28.10.2019 Erstelldatum 30.10.2019	G	01 von 01

Objektname
± 500-kV-HGÜ Interkonnektor Tonstad - Wilster

Titel
Kreuzung Nr. 537, 538, 539