

Lageplan

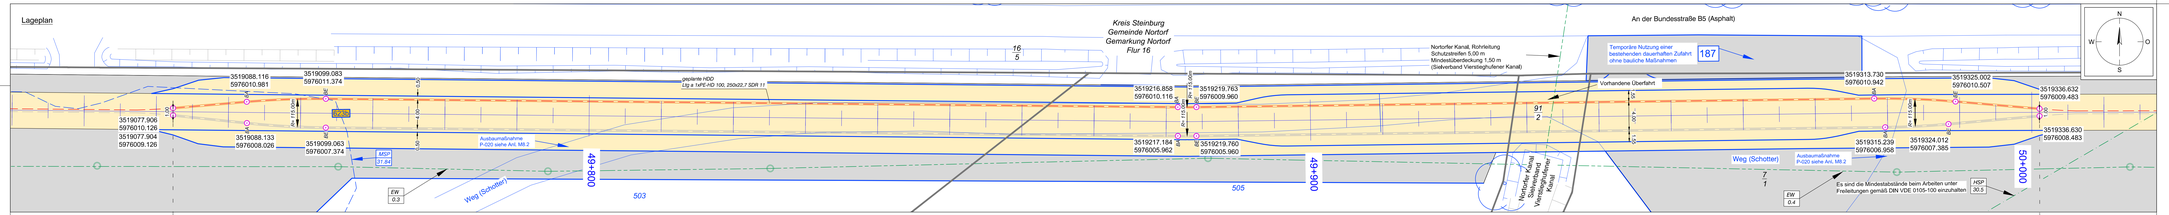

Längsschnitt

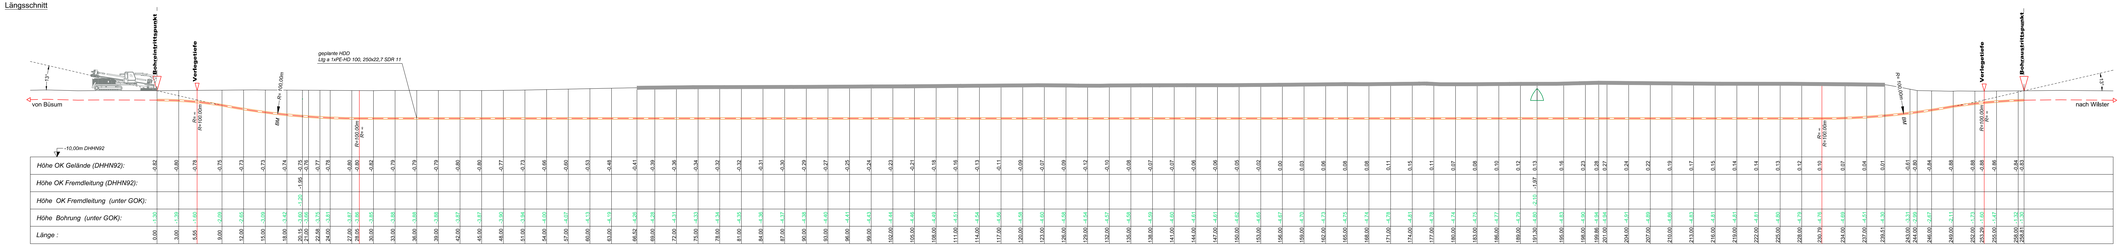

Legende:

Stadt/Gem.
Gemarkung
Flur
Flurstück
Flurstücksnummer 35/6
Zeun
Topografie / Fahrbahnrand

Freileitung
Kabel
Rohrleitung
Richtfunk
Kreuzungsnummer 0001
Leitungsbetreiber (gem. Anlage 4.1)
Bauwerksnummer (gem. Anlage 6.1) 15

dauerhafte Flächeninanspruchnahme
temporäre Flächeninanspruchnahme
temporäres Durchleitungsbauwerk
Astronmenplatz mit Nummerierung

Kabelschoss
Kabel im Schutzrohr
Kilometrierung

Längsschnitt
Kabel-Eintritt-Austritt HDD-Bohrung

Statnett TenneT KfW

Anlage 12.9.2

NordLink
Abschnitt 12-Seemeilen-Grenze bis UW Wilster

Kreuzungen von Anlagen Dritter

Mittelspannungsleitungen

Kreuzung Nr. 623b

Deckblatt

Planfeststellungsunterlage

Quelle: Ausführungsplanung HDD-Planung Kr. 623b BL01
Dokumente: NL-DR-CO-HDD-020-RevD
Generalplaner: NKT HVC GmbH

Ersteller-Zeichnungs-Nr:
NL-DR-CO-HDD-610-636a.dwg

Aufgestellt:
Bayreuth, den 30.10.2019
DC Nordseekabel GmbH & Co.KG (NOKA)

Firma GEOS Ingenieur Gesellschaft mbH
Maßstab 1:250
Einheit Meter

	Datum	Name
Bearb.	10.2019	Weigl
Gepr.	10.2019	Legler
Norm.		
Fachbereich		

Statnett TenneT KfW

Erstellt durch	Genehmigt von	Datum	Status	Blatt
G.E.O.S. Ing. mbH	NOKA DC Nordseekabel GmbH & Co.KG	28.10.2019 Erstellung 30.10.2019	G	01 von 02

Objektname
1.500-kV-HVDD Interkonnektor Tonstad – Wilster

Titel
Kreuzung Nr. 623b

Ind.	Änderung	Datum	Name	Unspr.