Lageplan

Längsschnitt

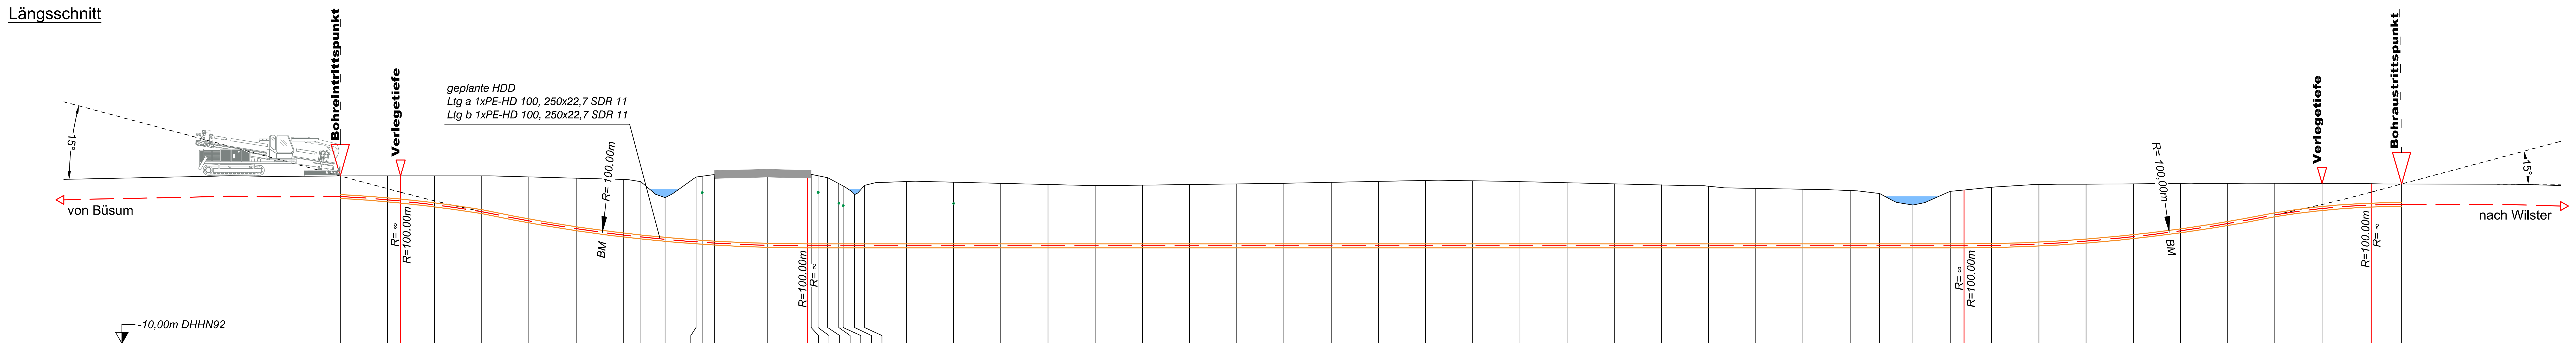

Länge :	Höhe OK Gelände (DHHN92):	Höhe OK Fremdleitung (DHHN92):	Höhe OK Fremdleitung (unter GOK):	Höhe Bohrung (unter GOK):
0.00	0.62			-1.30
3.00	0.63			-1.52
3.84	0.64			-1.60
6.00	0.64			-1.84
9.00	0.64			-2.28
12.00	0.57			-2.80
15.00	0.49			-3.21
18.00	0.40			-3.52
19.11	0.27			-3.51
20.66	-0.75			-2.65
22.62	0.56			-4.11
23.01	0.61	-0.39	-1.00	-4.20
23.81	0.72			-4.35
27.15	0.80			-4.58
29.72	0.74			-4.55
29.94	0.73			-4.54
30.38	0.64	-0.36	-1.00	-4.45
30.99	0.51			-4.33
31.70	0.14	-0.96	-1.00	-4.05
31.98	-0.01	-1.01	-1.00	-4.00
32.71	-0.55			-3.26
33.34	0.03			-3.84
36.00	0.27			-4.08
38.99	0.23	-1.07	-1.30	-4.04
42.00	0.16			-3.97
45.00	0.08			-3.90
48.00	0.02			-3.83
51.00	0.04			-3.85
54.00	0.08			-3.89
57.00	0.12			-3.93
60.00	0.17			-3.98
63.00	0.22			-4.03
66.00	0.28			-4.09
69.00	0.34			-4.15
72.00	0.32			-4.13
75.00	0.26			-4.07
78.00	0.19			-4.01
81.00	0.13			-3.94
84.00	0.06			-3.87
87.00	-0.03			-3.79
90.00	-0.16			-3.65
93.00	-0.21			-3.60
96.00	-0.30			-3.51
97.87	-0.49			-3.32
99.99	-1.22			-2.59
102.36	-0.36			-3.46
103.24	-0.27			-3.54
105.00	-0.09			-3.71
108.00	0.08			-3.77
111.00	0.11			-3.61
114.00	0.13			-3.36
117.00	0.16			-3.02
120.00	0.16			-2.55
123.00	0.16			-2.00
126.00	0.16			-1.60
129.12	0.14			-1.36
131.06	0.12			-1.30

Legende:

Stadt/Gem.	—·—	Freileitung	— · —	dauerhafte Flächeninanspruchnahme	▭	Kabelachse	– – –
Gemarkung	—··—	Kabel	— —	temporäre Flächeninanspruchnahme	▨	Kabel im Schutzrohr	= = =
Flur	—···—	Rohrleitung	—-–-—	temporäres Durchleitungsbauwerk	▬	Kilometrierung	+++++ 0+100
Flurstück	—	Richtfunk	– – –	Abtrommelplatz mit Nummerierung	AP002		
Flurstücksnummer	35/6	Kreuzungsnummer	001			**Längsschnitt**	
Zaun		Leitungsbetreiber (gem. Anlage 4.1)	FM 43.61			Kabel-Eintritt-Austritt HDD-Bohrung	- - - - - -
Topografie / Fahrbahnrand		Bauwerksnummer (gem. Anlage 6.1)	15				

Statnett TenneT KFW

Anlage 12.9.5

NordLink
Abschnitt 12-Seemeilen-Grenze bis UW Wilster

Kreuzungen von Anlagen Dritter
Sonstige öffentliche Straßen und Wege
Kreuzung Nr. 428a

Deckblatt

Planfeststellungsunterlage

Quelle: Ausführungsplanung HDD-Planung Kr. 428a
Dokument-Nr. NL-DR-CO-HDD-0172-Rev4
Generalplaner: NKT HVC GmbH

Ersteller-Zeichnungs-Nr:
NL-DR-CO-HDD-422-455.dwg

Aufgestellt:
Bayreuth, den 30.10.2019
DC Nordseekabel
GmbH & Co.KG (NOKA)

i. A. Christian
i.V.

Firma: G.E.O.S. Ingenieur-Gesellschaft mbH

Maßstab: 1:250
Einheit: Meter

	Datum	Name
Bearb.	10.2019	Weigt
Gepr.	10.2019	Legler
Norm		
Fachbereich		

Ind.	Änderung	Datum	Name

Statnett TenneT KFW
Urspr.:

Erstellt durch	Genehmigt von	Datum	Status	Blatt
G.E.O.S. Ing. mbH	NOKA DC Nordseekabel GmbH & Co.KG	28.10.2019 Erstelldatum 30.10.2019	G	01 von 01

Objektname
± 500-kV-HGÜ Interkonnektor Tonstad - Wilster

Titel
Kreuzung Nr. 428a