Lageplan

Längsschnitt

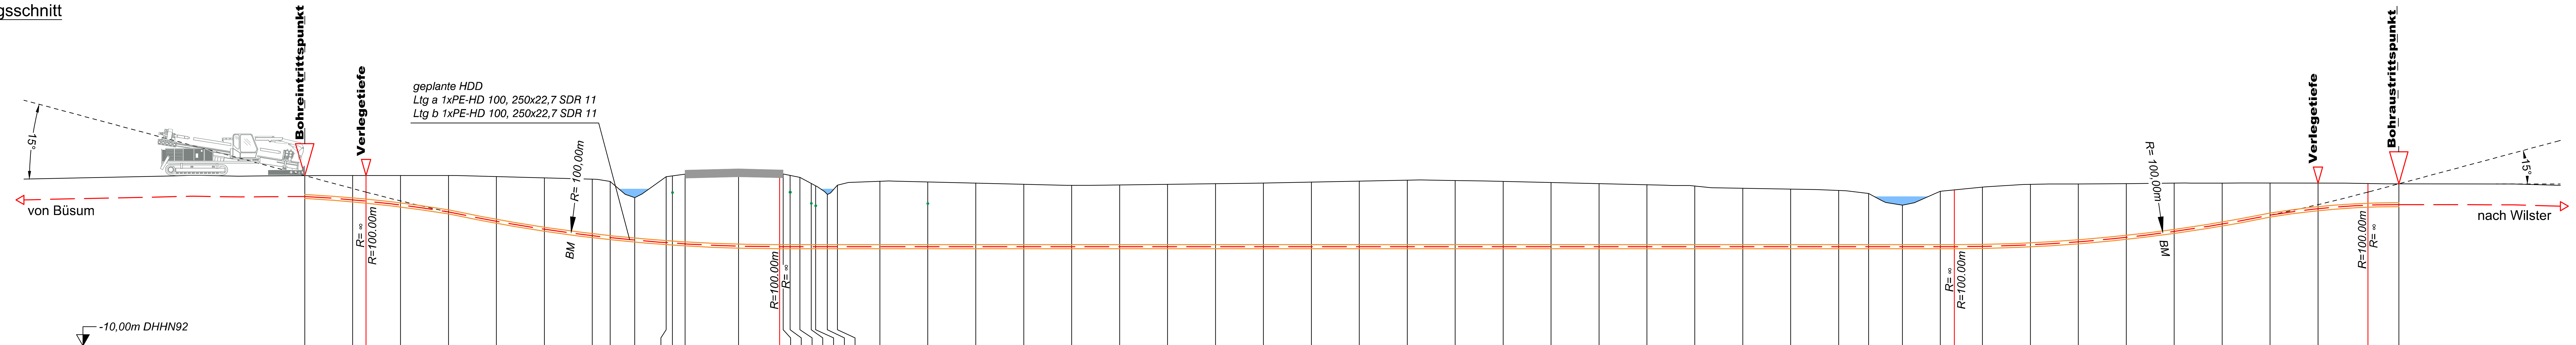

Höhe OK Gelände (DHHN92):	0.62	0.63	0.64	0.64	0.64	0.57	0.49	0.40	0.27	-0.75	0.56	0.61	0.72	0.80	0.74	0.73	0.64	0.51	0.14
Höhe OK Fremdleitung (DHHN92):												-0.39					-0.36		-0.96
Höhe OK Fremdleitung (unter GOK):												-1.00					-1.00		-1.00
Höhe Bohrung (unter GOK):	-1.30	-1.52	-1.60	-1.84	-2.28	-2.80	-3.21	-3.52	-3.51	-2.65	-4.11	-4.20	-4.35	-4.58	-4.55	-4.54	-4.45	-4.33	-4.05
Länge :	0.00	3.00	3.84	6.00	9.00	12.00	15.00	18.00	19.11	20.66	22.62	23.01	23.81	27.15	29.72	29.94	30.38	30.99	31.70

Höhe OK Gelände (DHHN92):	-0.01	-0.55	0.03	0.27	0.23	0.16	0.08	0.02	0.04	0.08	0.12	0.17	0.22	0.28	0.34	0.32	0.26	0.19	0.13
Höhe OK Fremdleitung (DHHN92):	-1.01				-1.07														
Höhe OK Fremdleitung (unter GOK):	-1.00				-1.30														
Höhe Bohrung (unter GOK):	-4.00	-3.26	-3.84	-4.08	-4.04	-3.97	-3.90	-3.83	-3.85	-3.89	-3.93	-3.98	-4.03	-4.09	-4.15	-4.13	-4.07	-4.01	-3.94
Länge :	31.98	32.71	33.34	36.00	38.99	42.00	45.00	48.00	51.00	54.00	57.00	60.00	63.00	66.00	69.00	72.00	75.00	78.00	81.00

Höhe OK Gelände (DHHN92):	0.06	-0.03	-0.16	-0.21	-0.30	-0.49	-1.22	-0.36	-0.27	-0.09	0.08	0.11	0.13	0.16	0.16	0.16	0.16	0.14	0.12
Höhe OK Fremdleitung (DHHN92):																			
Höhe OK Fremdleitung (unter GOK):																			
Höhe Bohrung (unter GOK):	-3.87	-3.79	-3.65	-3.60	-3.51	-3.32	-2.59	-3.46	-3.54	-3.71	-3.77	-3.61	-3.36	-3.02	-2.55	-2.00	-1.60	-1.36	-1.30
Länge :	84.00	87.00	90.00	93.00	96.00	97.87	99.99	102.36	103.24	105.00	108.00	111.00	114.00	117.00	120.00	123.00	126.00	129.12	131.06

Legende:

Stadt/Gem.	—— · ——	Freileitung	—— · ——	dauerhafte Flächeninanspruchnahme	▭	Kabelachse	– – – –
Gemarkung	—— ·· ——	Kabel	—— ——	temporäre Flächeninanspruchnahme	▨	Kabel im Schutzrohr	═ ═ ═
Flur	—— ··· ——	Rohrleitung	——-·-——	temporäres Durchleitungsbauwerk	▬	Kilometrierung	┼┼┼┼ 0+100
Flurstück	———	Richtfunk	— — —	Abtrommelplatz mit Nummerierung	AP002		
Flurstücksnummer	35/6	Kreuzungsnummer	001			Längsschnitt	
Zaun		Leitungsbetreiber (gem. Anlage 4.1)	FM 43.61			Kabel-Eintritt-Austritt HDD-Bohrung	- - - - - -
Topografie / Fahrbahnrand		Bauwerksnummer (gem. Anlage 6.1)	15				

Statnett TenneT Taking power further KFW

Anlage 12.9.7

NordLink
Abschnitt 12-Seemeilen-Grenze bis UW Wilster

Kreuzungen von Anlagen Dritter

Abwasserleitungen

Kreuzung Nr. 429

Deckblatt

Planfeststellungsunterlage

Quelle: Ausführungsplanung HDD-Planung Kr. 429
Dokument-Nr. NL-DR-CO-HDD-0172-Rev4
Generalplaner: NKT HVC GmbH

Ersteller-Zeichnungs-Nr:
NL-DR-CO-HDD-422-455.dwg

Aufgestellt:
Bayreuth, den 30.10.2019
DC Nordseekabel
GmbH & Co.KG (NOKA)
i.A. Christian
i.V.

Firma
G.E.O.S. INGENIEURGESELLSCHAFT MBH

Maßstab: 1:250
Einheit: Meter

	Datum	Name
Bearb.	10.2019	Weigt
Gepr.	10.2019	Legler
Norm		
Fachbereich		

Ind.	Änderung	Datum	Name

Statnett TenneT KFW
Urspr.:

Erstellt durch	Genehmigt von	Datum	Status	Blatt
G.E.O.S. Ing. mbH	NOKA DC Nordseekabel GmbH & Co.KG	28.10.2019 Erstelldatum 30.10.2019	G	01 von 01

Objektname
± 500-kV-HGÜ Interkonnektor Tonstad - Wilster

Titel
Kreuzung Nr. 429